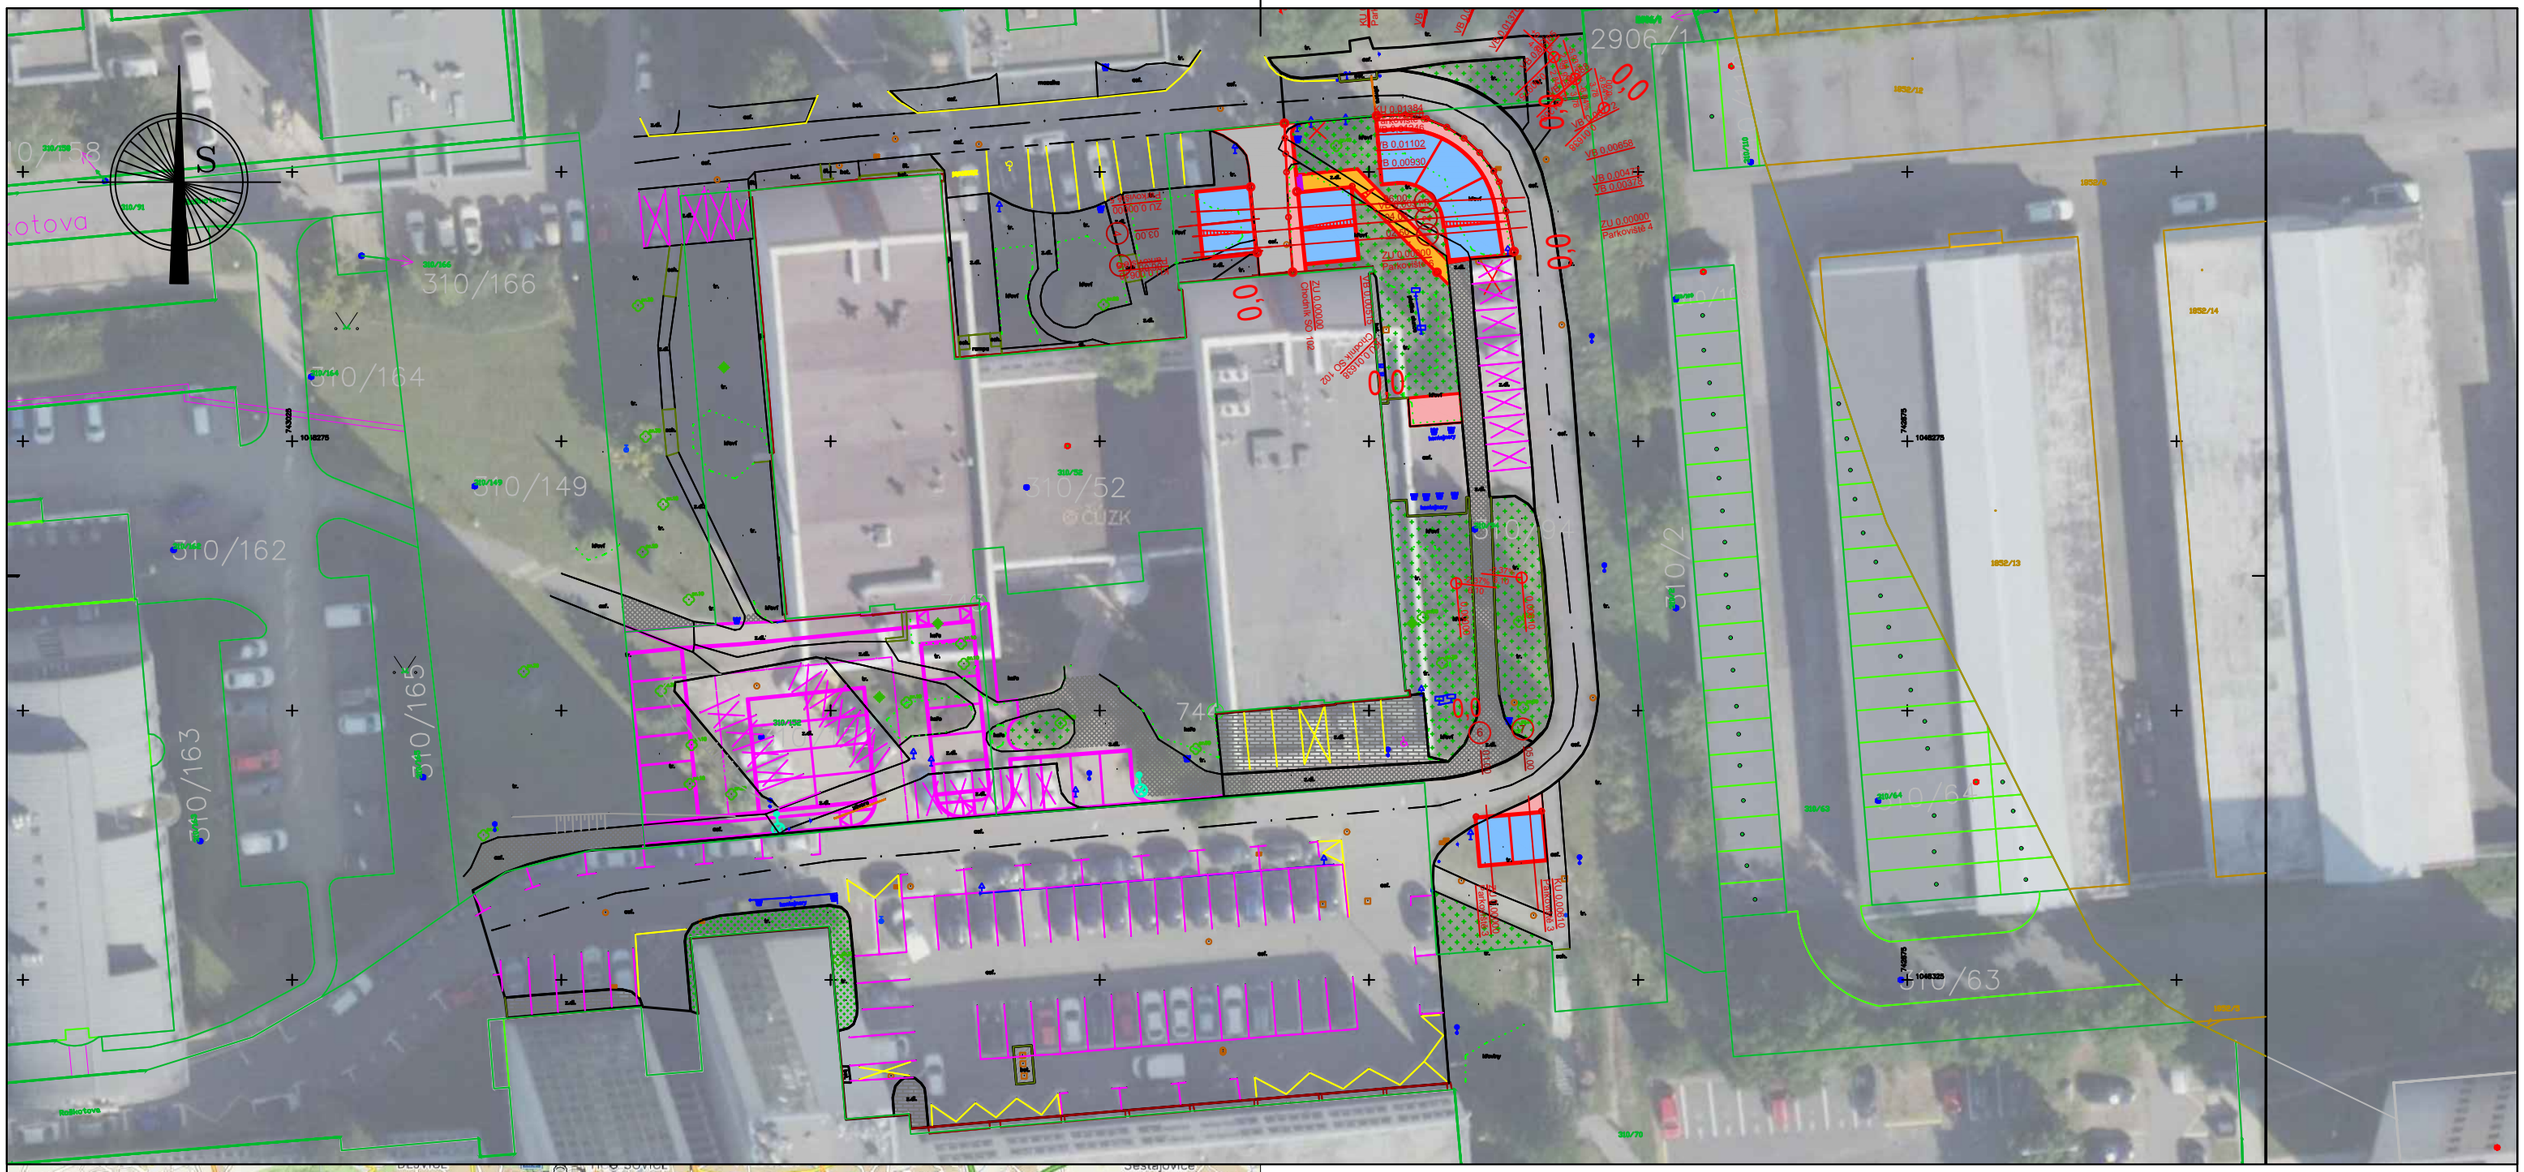

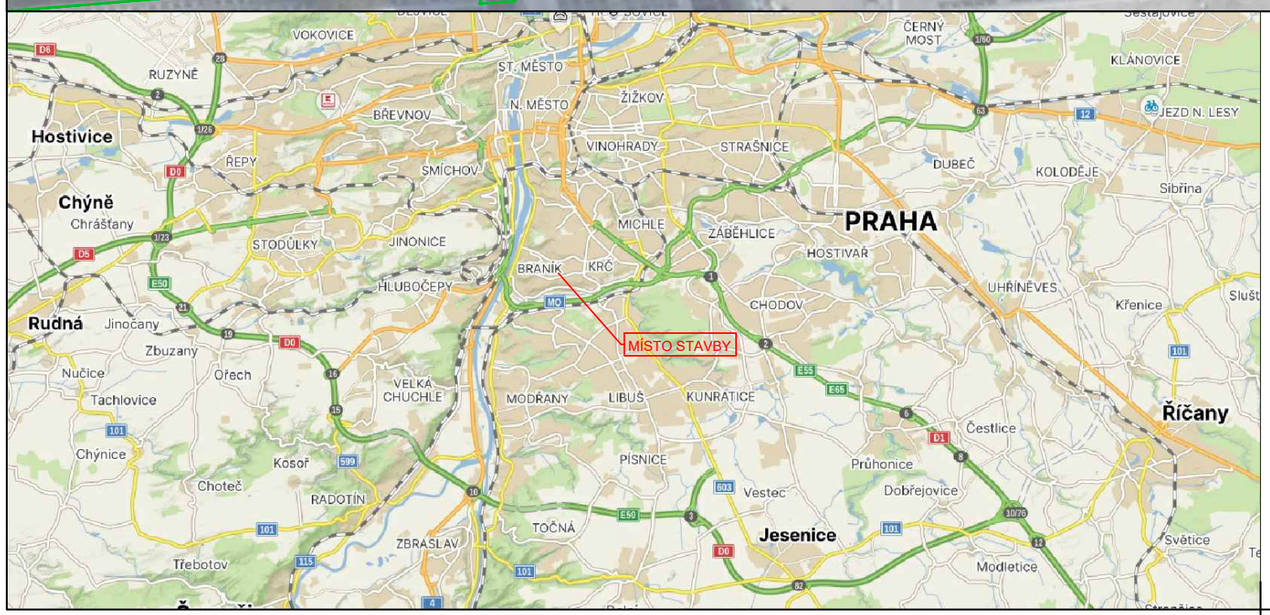

Číslo zakázky: 202322	HIP: sixtova@forvia.cz	Ing. Jindra Sixtová
Schválil: Ing. Jindra Sixtová	Zodp. projektant: sixtova@forvia.cz	Ing. Jindra Sixtová
Tech. kontrola: Ing. Jan Kubát	Vypracoval: cerny@forvia.cz	Bc. Jan Černý

ForVia.cz
FORVIA CZ, s.r.o.
Kolínská 1, 290 01 Poděbrady - Kluk
IČO:02992485, DIČ:CZ02992485

Objednatel: OZP	Katastr: Braník [727873]		Kraj: Hlavní město Praha
Akce:	Zpracování projektu a představební servis - Parkovací stání u objektu R1 - SO 102		Datum: 11/2025 / Stupeň: PDPS
Část:	C - SITUAČNÍ VÝKRESY		Souprava / Č. přílohy: C1
Příloha:	SITUAČNÍ VÝKRES ŠIRŠÍCH VZTAHŮ	Měřítko: 1:1000	

© návrh řešení obsažený v projektové dokumentaci je předmětem ochrany dle autorského zákona