
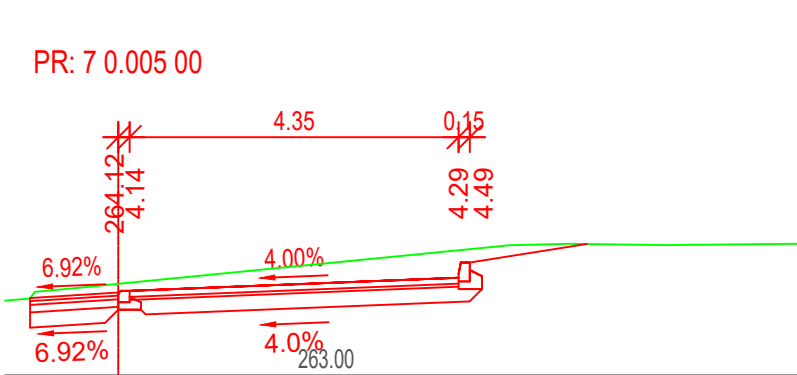
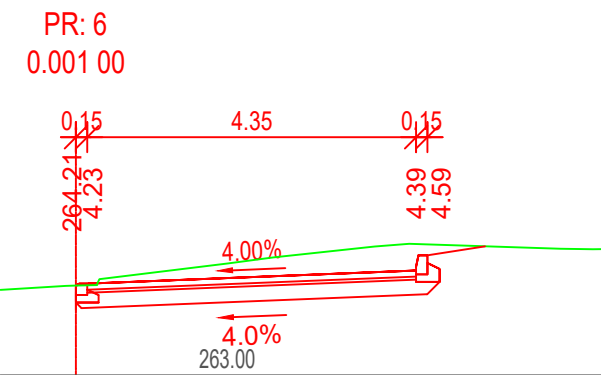
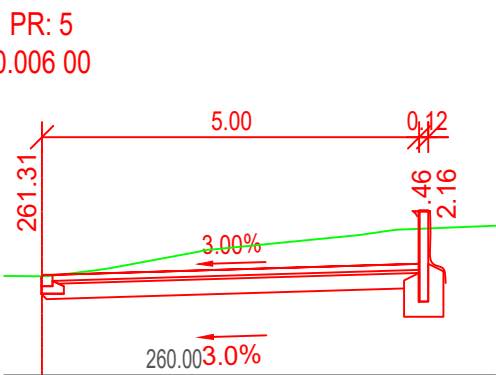
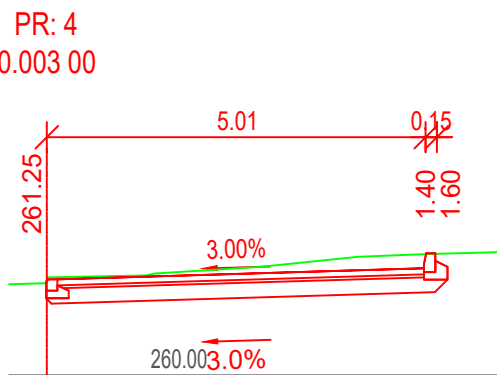
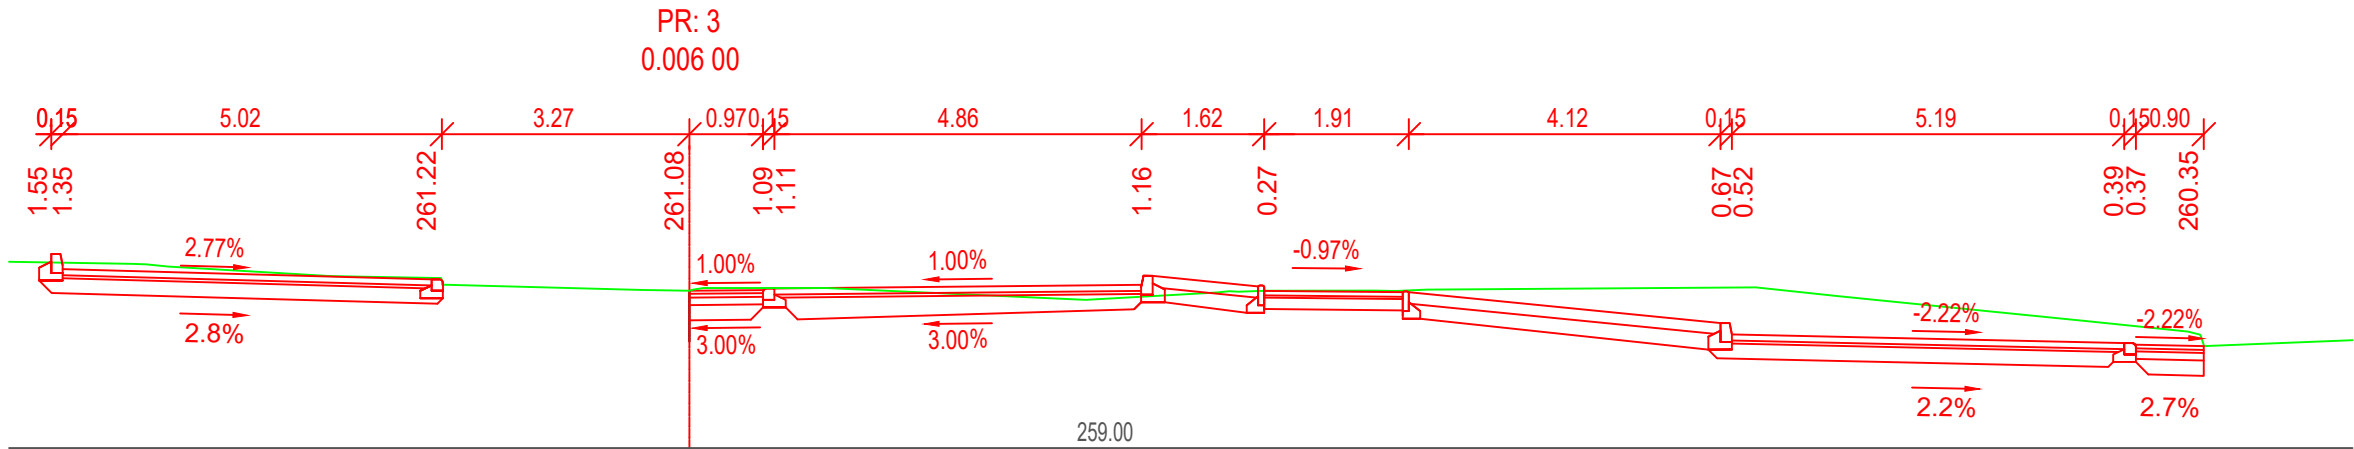
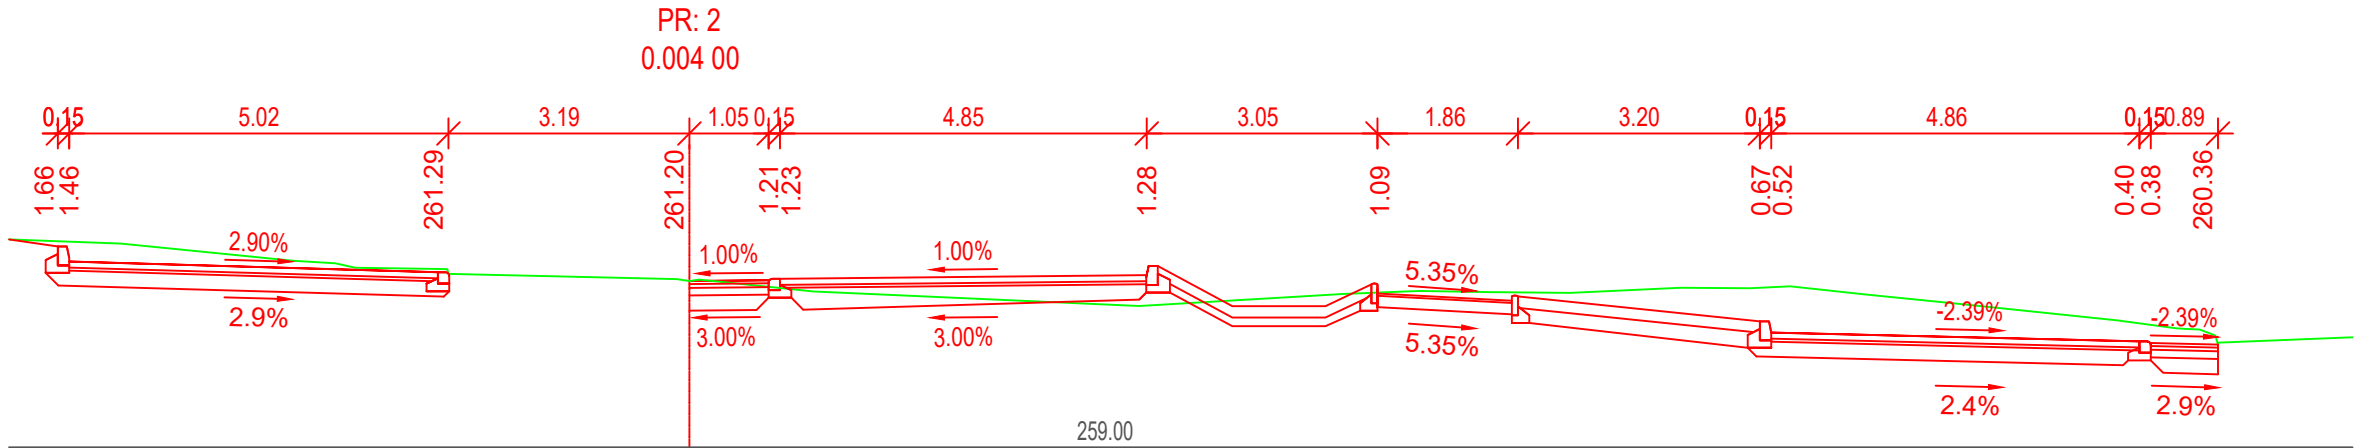


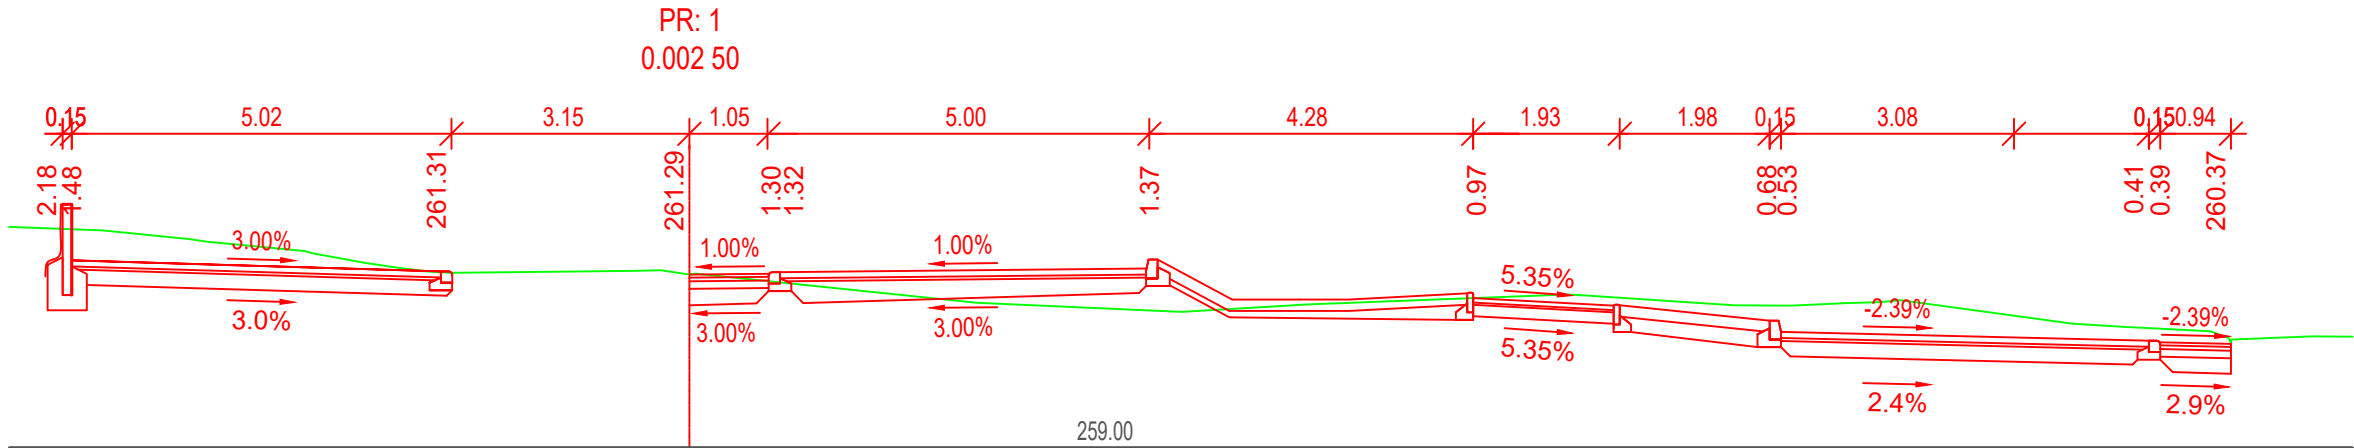

SOUŘADNICOVÝ SYSTÉM: S-JTSK
VÝŠKOVÝ SYSTÉM: Bpv

Číslo zakázky: 202322	HIP: sixtova@forvia.cz	ForVia.cz FORVIA CZ, s.r.o. Kolínská 1, 290 01 Poděbrady - Kluk IČO:02992485, DIČ:CZ02992485
Schválil: Ing. Jindra Sixtová	Zodp. projektant: Ing. Jindra Sixtová	
Tech. kontrola: Ing. Jan Kubát	sextova@forvia.cz	
	sextova@forvia.cz	
	Vypracoval: Bc. Jan Černý	
	cerny@forvia.cz	

Objednatel: OZP	Katastr: Braník [727873]	Kraj: Hlavní město Praha	
Akce:	Zpracování projektu a představební servis - Parkovací stání u objektu R1 - SO 102	Datum	Stupeň
		11/2025	PDPS
Část:	SO 102 - Parkovací stání	Souprava	Č. přílohy
Objekt:			D1.5
Příloha:	CHARAKTERISTICKÉ PŘÍČNÉ ŘEZY	Měřítko:	1:100

© návrh řešení obsažený v projektové dokumentaci je předmětem ochrany dle autorského zákona