



POHLED JIŽNÍ

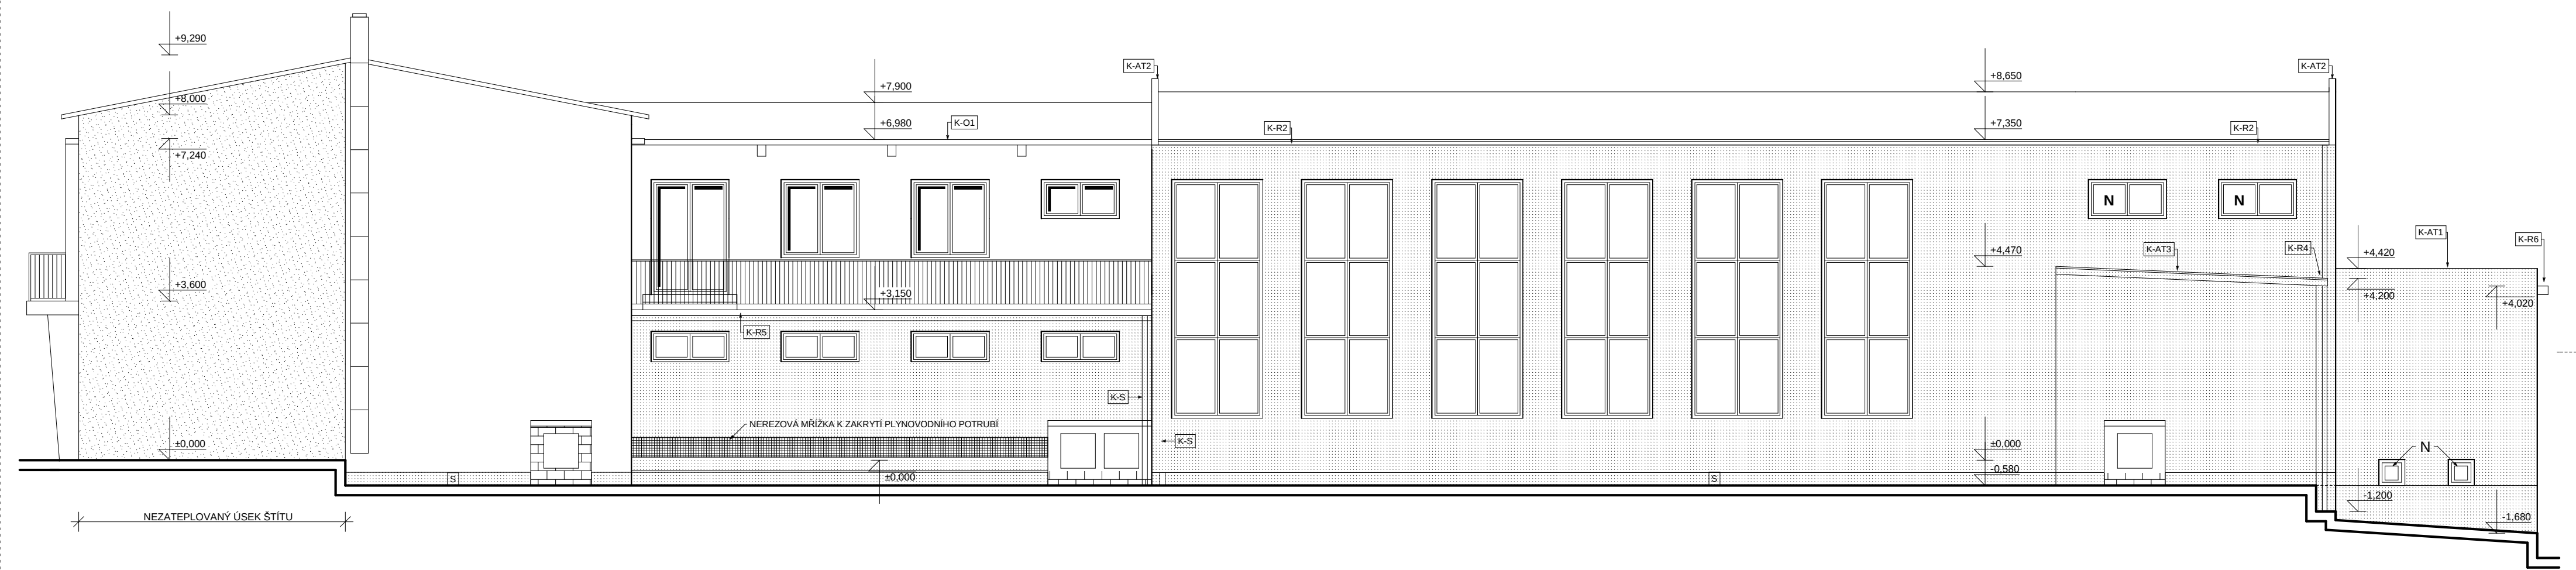

POHLED ZÁPADNÍ

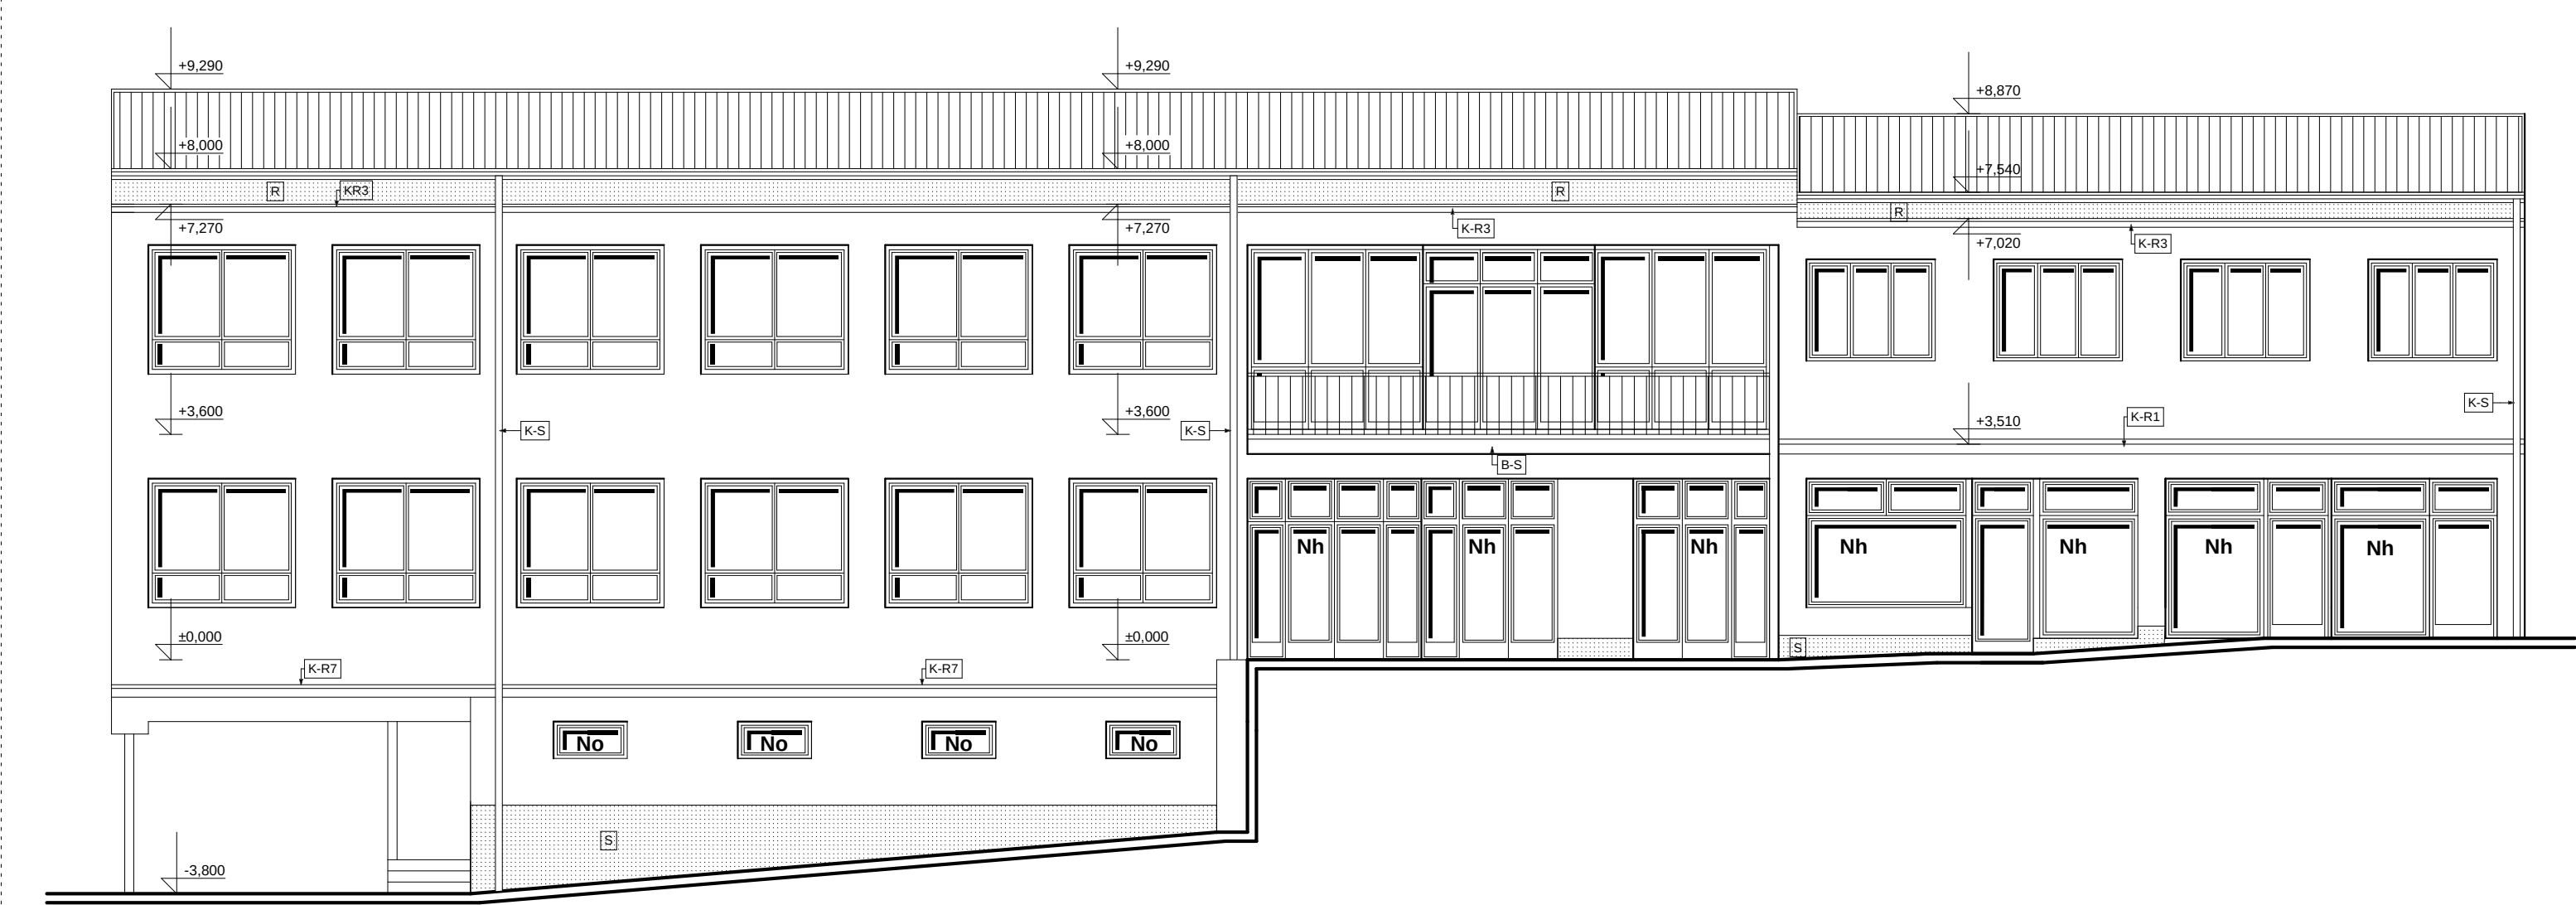

KEMPIŘSKÉ VÝROBKY

K-R1 - OPLECHOVÁNÍ ŘÍMSY ŠÍŘKY 800 MM, VÝŠKA 100 MM + OPATŘIT TEPELNOU IZOLACÍ 100 MM
K-R2 - OPLECHOVÁNÍ ŘÍMSY Š=200 MM, V=100 MM + OPATŘIT TEPELNOU IZOLACÍ 100 MM
K-R3 - OPLECHOVÁNÍ ŘÍMSY Š=200 MM, V=100 MM + OPATŘIT TEPELNOU IZOLACÍ 100 MM
K-R4 - OPLECHOVÁNÍ DŘEVĚNÉHO STÍTU Š=200 MM, OPATŘIT TEPELNOU IZOLACÍ 100 MM
K-R5 - OPLECHOVÁNÍ ŘÍMSY TERASY Š=200 VČETNĚ ČELA V=200 + STŘEŠNÍ ŽLAB HRANATÝ 100 + IZOLACE 100 MM
K-R6 - OPLECHOVÁNÍ ŘÍMSY TERASY Š=200 VČETNĚ ČELA V=200 + STŘEŠNÍ ŽLAB HRANATÝ 100 + IZOLACE 100 MM
K-R7 - OPLECHOVÁNÍ ŘÍMSY Š=150 MM, V=100 MM + OPATŘIT TEPELNOU IZOLACÍ 100 MM

K-S - STŘEŠNÍ SVOD DN 100 MM

K-AT1 - OPLECHOVÁNÍ ATIKY Š=150 MM, V=300-400 MM + IZOLACE 100 MM
K-AT2 - ŽB. VĚNEC ATIKY V=200 MM + OPLECHOVÁNÍ ATIKY Š=150 MM + IZOLACE 100 MM
K-AT3 - ZÁVĚTRNÁ LIŠTA Z POPLASTOVANÉHO PLECHU

K-O1 - STŘEŠNÍ ŽLAB PŮLKRUHOVÝ + OPLECHOVÁNÍ OKAPU STŘECHY RŠ 200

K-V - KOVOVÁ VENTILAČNÍ MŘÍŽKA S DEŠŤOVOU ŽALUZIÍ

VÝPLNĚ OTVORŮ

N-o - NOVÁ PLASTOVÁ OKNA S IZOLAČNÍM DVOJSKLEM u=1,20, BARVA HNĚDÁ VENKOVNÍ, BÍLÁ VNITŘNÍ
N-h - NOVÉ DVEŘE A VÝKLADCE Z HLINÍKOVÝCH PROFILŮ u=1,20, BARVA PŘÍRODNÍ HLINÍK
N-d - NOVÉ PLASTOVÉ DVEŘE PLNÉ u=1,20, BARVA HNĚDÁ VENKOVNÍ, BÍLÁ VNITŘNÍ

U STÁVAJÍCÍCH VÝPLNÍ OTVORŮ BUDOU NOVÉ PARAPETY - LAKOVANÝ PLECH

FASÁDA

R - OBKLAD ŘÍMSY - OSB + POLYSTYREN TL. 40 MM + TENKOVrstvá SILIKÁTOVÁ OMÍTKA
S - SOKL Z PERIMETRICKÝCH DESEK TL. 150 MM + MOZAIKOVÁ OMÍTKA

ČÁST FASÁDY NAVRŽENÁ Z MINERÁLNÍCH DESEK TL. 160 MM

PROJEKTANT :		ING. PAVEL ŠEDIVÝ, ANT. DVOŘÁKA 89 675 71 NÁMĚŠT NAD OSLAVOU			ING. PAVEL ŠEDIVÝ PROJEKTOVÁNÍ A REALIZACE STAVEB A. DVOŘÁKA 89, NÁMĚŠT NAD OSLAVOU e-mail : sedivy.pavel@seznam.cz IČO : 65 78 83 11 TEL. : 568 623 428 MOB. : 608 706 390	
INVESTOR :		MĚSTYS STONAŘOV, STONAŘOV 232, 588 33 STONAŘOV				
MÍSTO STAVBY :		K.Ú. STONAŘOV, P.Č. ST.1			PARE :	
NÁZEV AKCE :						
ZATEPLENÍ VÍCEÚČELOVÉ BUDOVY STONAŘOV						
MĚŘITKO :		FORMÁT :	DATUM :	Č.ZAK. :	STUPEŇ :	
1 : 100		4 A4	05/2014	486-14	PSP	
VÝKRES :				Č.VÝKRESU :		
POHLEDY				07		