1:50

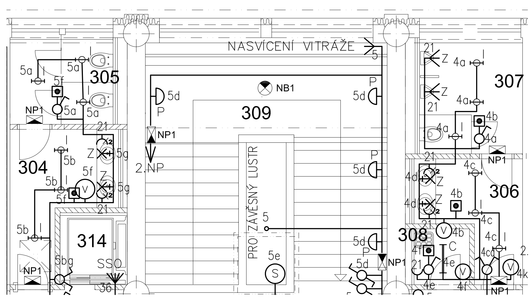

1:50

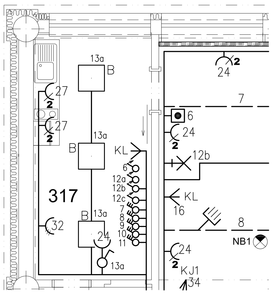

LEGENDA

A	INTERIÉROVÉ PŘISAZENÉ SVÍTIDLO LED 27W, 3580lm, 650x250mm, IP40
B	INTERIÉROVÉ ZÁPUSTNÉ SVÍTIDLO LED 42W, 6080lm, 597x597mm, IP65
C	INTERIÉROVÉ PŘISAZENÉ SVÍTIDLO LED 27W, 3580lm, 650x63mm, IP40
E	INTERIÉROVÉ PŘISAZENÉ SVÍTIDLO LED 46W, 6280lm, 1215x63mm, IP40
H	PRACHOTĚSNÉ SVÍTIDLO LED 35W, 4800lm, 1290X132mm, IP66
I	PODHLEDOVÉ KRUHOVÉ LED SVÍTIDLO ø160 mm 26W, 1915lm
M	INTERIÉROVÉ ZÁPUSTNÉ SVÍTIDLO LED 55W, 1495X250mm, IP40
P	KRUHOVÉ SVÍTIDLO LED, 20W, 2500lm, REF. VÝR. NUVOLO LED NVL380W
X	SVÍTIDLO ZÁVĚSNÉ – DODÁ INVESTOR (VIZ POZNÁMKA)
Y1	REFLEKTOR 16W, 2100lm, UMÍSTĚNÝ POD STROPEM NA SLOUPU NEBO ZDI
Z1	NÁSTĚNNÉ KOUPELNOVÉ SVÍTIDLO LED, REFERENČNÍ VÝROBEK RENDL PARAGNA 5,7W, 246lm
NP1	NOUZOVÉ SVÍTIDLO PŘISAZENÉ S PIKTOGRAMEM, LED 2W, IP65 (REŽIM POHOTOVOSTNÍ, TRVALÝ)
NP2	NOUZOVÉ SVÍTIDLO PŘISAZENÉ SE SPUŠTĚNÝM PIKTOGRAMEM, LED 2W, IP65 (REŽIM POHOTOVOSTNÍ, TRVALÝ)
NB1	NOUZOVÉ SVÍTIDLO PŘISAZENÉ/VESTAVNÉ STROPNÍ, LED 3W, IP65 (REŽIM POHOTOVOSTNÍ)
	OSVĚTLOVACÍ TŘÍOKRUHOVÁ NAPÁJECÍ LIŠTA S REFLEKTOROVÝMI LED SVÍTIDLY VČ. PŘÍSLUŠENSTVÍ
	PARAPETNÍ KANÁL 130x67mm, ELOXOVANÝ HLINÍK
	TLAČÍTKOVÝ OVLADAČ 1/0, 10A, 250V, ZAPUŠTĚNÝ
	VYPÍNAČ 1PÓL. ŘAZ.1, 10A, ZAPUŠTĚNÝ
	PŘEPÍNAČ SERIOVÝ ŘAZ.5, 10A, ZAPUŠTĚNÝ
	PŘEPÍNAČ STŘÍDAVÝ ŘAZ.6, 10A, ZAPUŠTĚNÝ
	PŘEPÍNAČ STŘÍDAVÝ DVOJITÝ ŘAZ.6+6, 10A, ZAPUŠTĚNÝ
	PŘEPÍNAČ KŘÍŽOVÝ ŘAZ.7, 10A, ZAPUŠTĚNÝ
	SPÍNAČ ŽALUZIOVÝ, 10A, ZAPUŠTĚNÝ
	SPÍNAČ 3PÓL. 16A, 400V, ZAPUŠTĚNÝ
	KRÁTKOCESTNÝ STMÍVAČ NEBO STMÍVAČ OTOČNÝ, ZAPUŠTĚNÝ
	SOUMRAKOVÝ SENZOR
	ZÁSUVKA JEDNONÁSOBNÁ ZAPUŠTĚNÁ, 16A/250V
CF	DTTO, UMÍSTĚNÁ NA STROPĚ PRO NAPOJENÍ PROJEKTORU
	ZÁSUVKA V DVOJNÁSOBNÉM RÁMEČKU NEBO DVOJZÁSUVKA
	ZÁSUVKA V TROJNÁSOBNÉM RÁMEČKU
	PODLAHOVÁ ZÁSUVKA 230V, 16A, HLOUBKA max. 72 mm
	ZÁSUVKA PĚTIPÓLOVÁ 16A
R	PŘIPOJENÍ REKLAMY – OVLÁDÁNÍ SOUMRAKOVÝM ČIDLEM
E	PŘIPOJENÍ EXPANDERU EZS VE VÝŠCE 1900 mm
D	PŘIPOJENÍ DIGESTOŘE V KUCHYŇCE, 100W, 230V
Z	PŘIPOJENÍ AUTOMATIKY PISOIRU S INTEGROVANÝM ZDROJEM 230V, 50Hz
KL	PŘIPOJENÍ KLIMATIZAČNÍ JEDNOTKY 230V, 80W – OVLÁDÁNÍ DÁLKOVÝM INFRAOVLADAČEM
SSO	PŘIPOJENÍ SKŘÍNĚ SERVISNÍHO OVLÁDÁNÍ VÝTAHU
KJ1	KONDENZAČNÍ JEDNOTKA NA STŘEŠE 4,3kW, 400V
KJ2	KONDENZAČNÍ JEDNOTKA NAD STŘECHOU KOTELNY 5,7kW, 400V
V	VENTILÁTOR 230V, 60W, K VENTILÁTORU DODAT DOBĚHOVÝ SPÍNAČ!
S	POHON SVĚTLÍKU – LINEÁRNÍ MOTOR 230V AC
	PODRUŽNÁ SVORKOVNICE POSPOJENÍ PSP
RP1,RP2,RP3	ROZVODNICE S PŘEPĚŤOVOU OCHRANOU 1. + 2. STUPNĚ – 10 MODULŮ

Označení svítidla	Světelné zdroje
A	4 x LED, 6,75W, 594,25lm, Ra 0K;
B	4 x LED, 10,25W, 1520lm, Ra 0K;
C	1 x 27W, 3580lm, Ra 0K;
D	6 x LED, 12,16W, 1105lm, Ra 0K;
E	4 x LED, 12,8W, 1161,75lm, Ra 0K;
F	4 x LED, 11,5W, 1042,5lm, Ra 0K;
G	6 x , 14,8W, 1596,3333lm, Ra 0K;
H	2 x , 18,7W, 2173lm, Ra 0K;
I	1 x DL-PRIME-H-24-4000-70-D, 24W, 2600lm, Ra 0K;
K	4 x LED, 13,75W, 1487,25lm, Ra 0K;
L	5 x , 9,66W, 1041,4lm, Ra 0K;
M	4 x 13,675W, 1173lm, Ra 0K;
N	2 x DL 55/840 2G11, 55W, 4800lm, Ra 85K;

Tabulka místností 3.NP

Ozn.	Jméno	Plocha [m²]	Strop
301	Schodišťový prostor 1	15,53	Sk-desky do sucha
302	Jednací a reprezentační prostor	446,80	zavěšený rastrový podhled
303	Sklad 1	147,95	zavěšený rastrový podhled
304	Žena WC předsíň	6,47	SK-desky do vlhka
305	Žena WC	4,75	SK-desky do vlhka
306	Muži WC předsíň	5,32	SK-desky do vlhka
307	Muži WC	6,61	SK-desky do vlhka
308	úklidová komora	1,65	malba
309	schodišťový prostor	31,5	malba
310	Chodba 1	31,77	zavěšený rastrový podhled
311	Sklad 2	15,9	malba
312	Sklad 3	15,9	malba
313	Výtah nákladní	6	
314	Výtah osobní	2,48	
315	kancelář	16,47	zavěšený rastrový podhled
316	Denní místnost 1	33,75	zavěšený rastrový podhled
317	Denní místnost 2	15,42	zavěšený rastrový podhled
318	Chodba 2	8,37	malba
319	Sklad 4	48,91	zavěšený rastrový podhled
320	WC imobilní	7,49	SK-desky do vlhka
321	Fotostudio	34,04	zavěšený rastrový podhled
322	Kancelář	16,56	zavěšený rastrový podhled

POZNÁMKY:

1/ TYPY A PRŮŘEZY KABELŮ VIZ VÝKRES ROZVÁDĚČŮ
2/ PŘI PROVÁDĚNÍ ELEKTROINSTALACE JE TŘEBA ZOHLEDNIT VEŠKERÉ POTRUBÍ ROZVODY – ZEJMÉNA VZDUCHOTECHNIKY A ZAŘÍZENÍ SLABOPROUDU
3/ SVĚTELNÉ ZDROJE ZÁVĚSNÝCH SVÍTIDEL MUSÍ ODPOVÍDAT TYPU STMÍVAČE A CELKOVÝ PŘÍKON NESMÍ PŘESAHOVAT 100W
4/ NOUZOVÁ SVÍTIDLA BUDOU PŘIPOJENA NA OSTROU FÁZI NEJBLIŽŠÍHO SVĚTELNÉHO OKRUHU
5/ ELEKTROINSTALACE V TOMTO PODLAŽÍ BUDE PROVEDENA POD OMÍTKOU A NAD PODHLEDY
6/ HODNOTY OSVĚTLENOSTI JEDNOTLIVÝCH PROSTOR VIZ VÝPOČET OSVĚTLENOSTI
7/ ROZVODNICE RP1, RP2, RP3 JSOU UMÍSTĚNY NAD PODHLEDY A OBSAHUJÍ

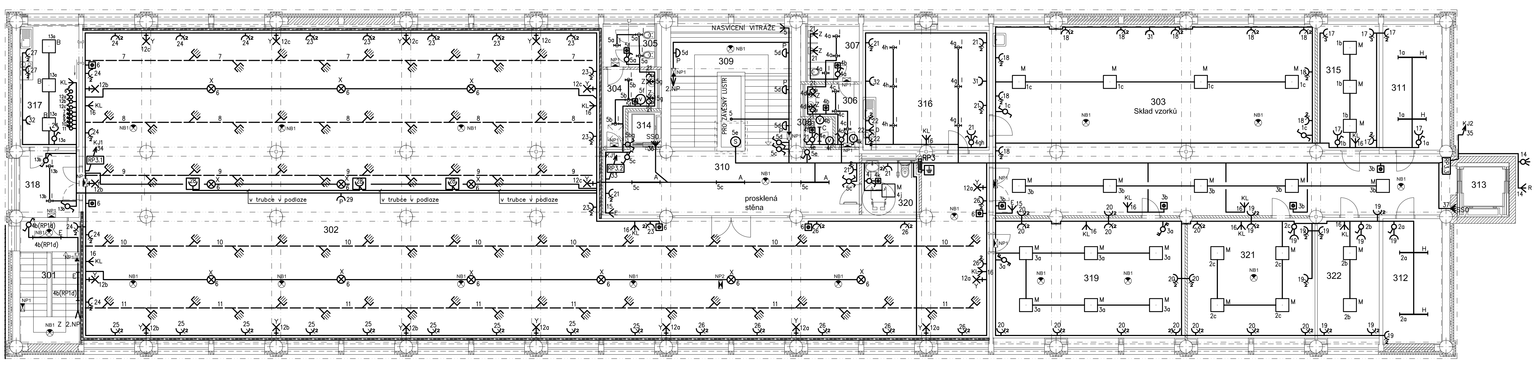

NAPĚŤOVÁ SOUSTAVA: 3NPE~50Hz,400V/TN-S
OCHRANA PŘED ÚRAZEM ELEKTRICKÝM PROUDEM:
AUTOMATICKÝM ODPOJENÍM VADNÉ ČÁSTI ELEKTRICKÉHO ZAŘÍZENÍ OD ZDROJE
DLE ČSN 33 2000-4-41 ed.2, DOPLNĚNÁ O PRVKY RCD.

Vedoucí projektant	Zodpovědný projektant	Vypracoval
Ing.arch. Milan Žmlík	Ing. Jaroslav Lopatka	Ing. Jaroslav Lopatka

Místo: Průmyslová č.p.702 Železný Brod | Stavební úřad: Železný Brod

Objednatel: DETESK s.r.o., Příkrá 401, 468 22 Železný Brod

L-PROJEKT LIBEREC s.r.o.
IČ 62241015, DIČ CZ62241015
OR v KS Det v.L. 13608
Hodkovická 52
460 06 Liberec 6
tel.: 485 104 959
fax: 485 148 390
WWW.LPROJEKT.CZ/

Akce: Rekonstrukce a přístavba objektu společnosti Detesk

Formáty:	8 A4
Datum:	10/2015
Měřítko:	1:100, 1:50
Číslo zakázky:	759-15
Stupeň:	STAVEBNÍ POVOLENÍ
Č. výkresu:	D.1.4.6.3
Obsah:	Půdorys 3.NP

This drawing is intellectual property of the company L-PROJEKT Liberec s.r.o.