



DETAIL ZATEPLENÍ SOKLU

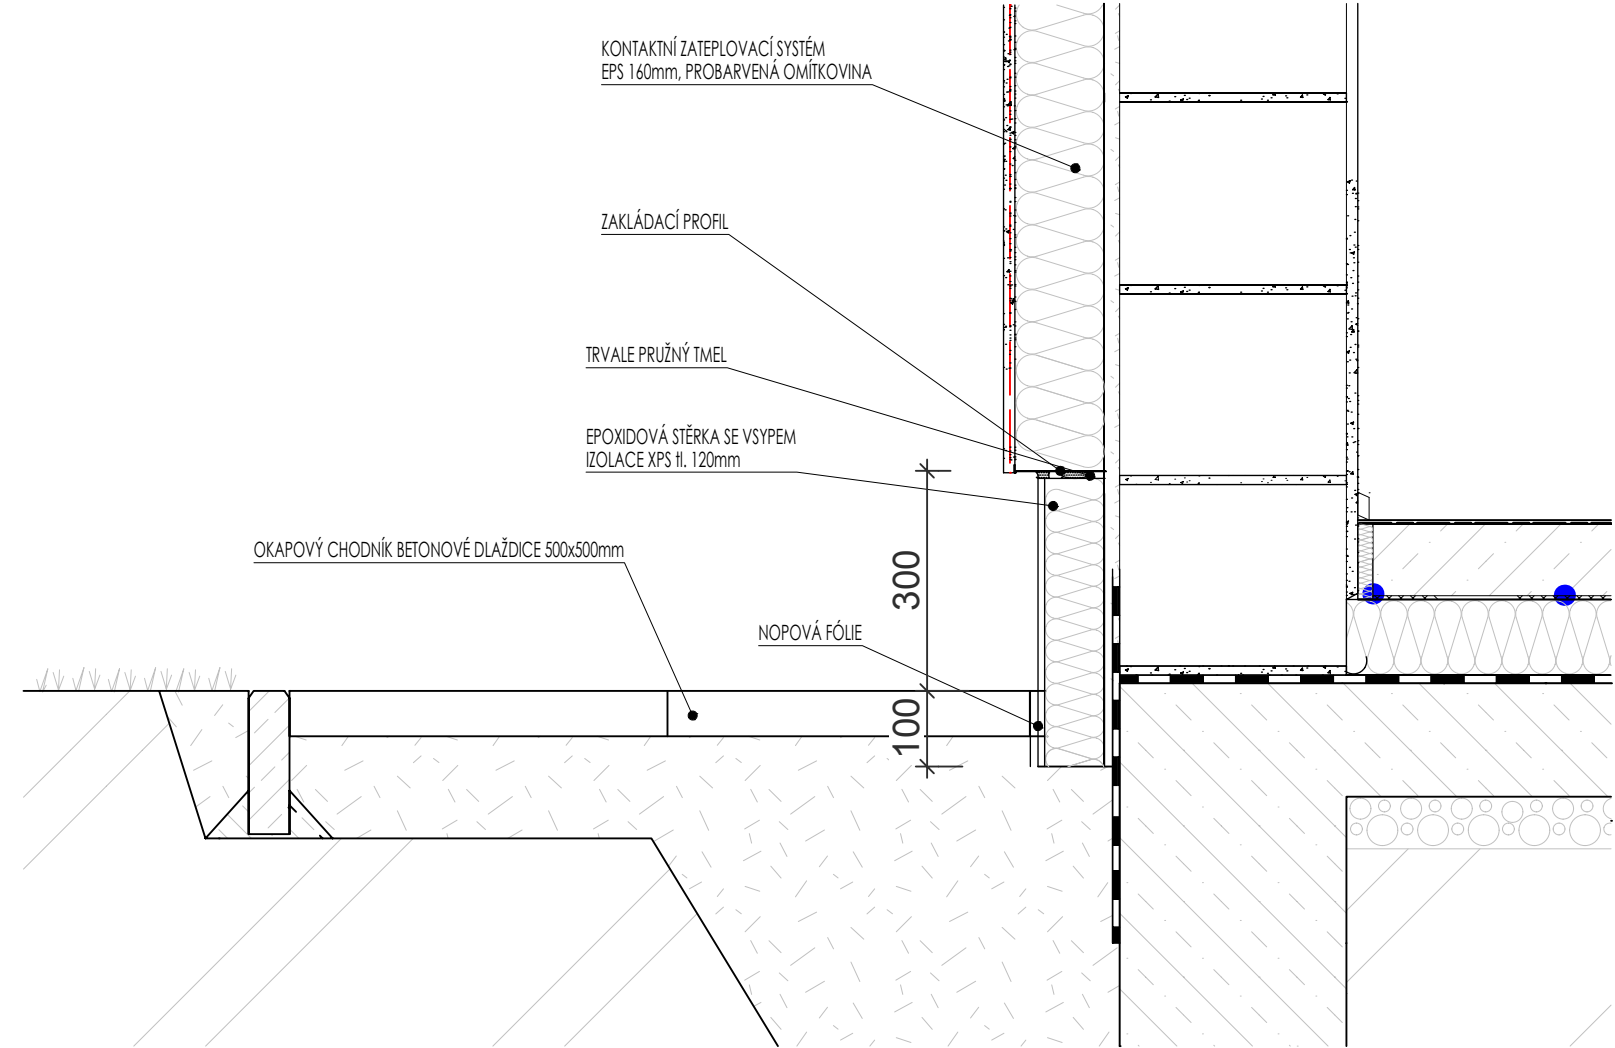

DETAIL ZATEPLENÍ OKENNÍHO OTVORU

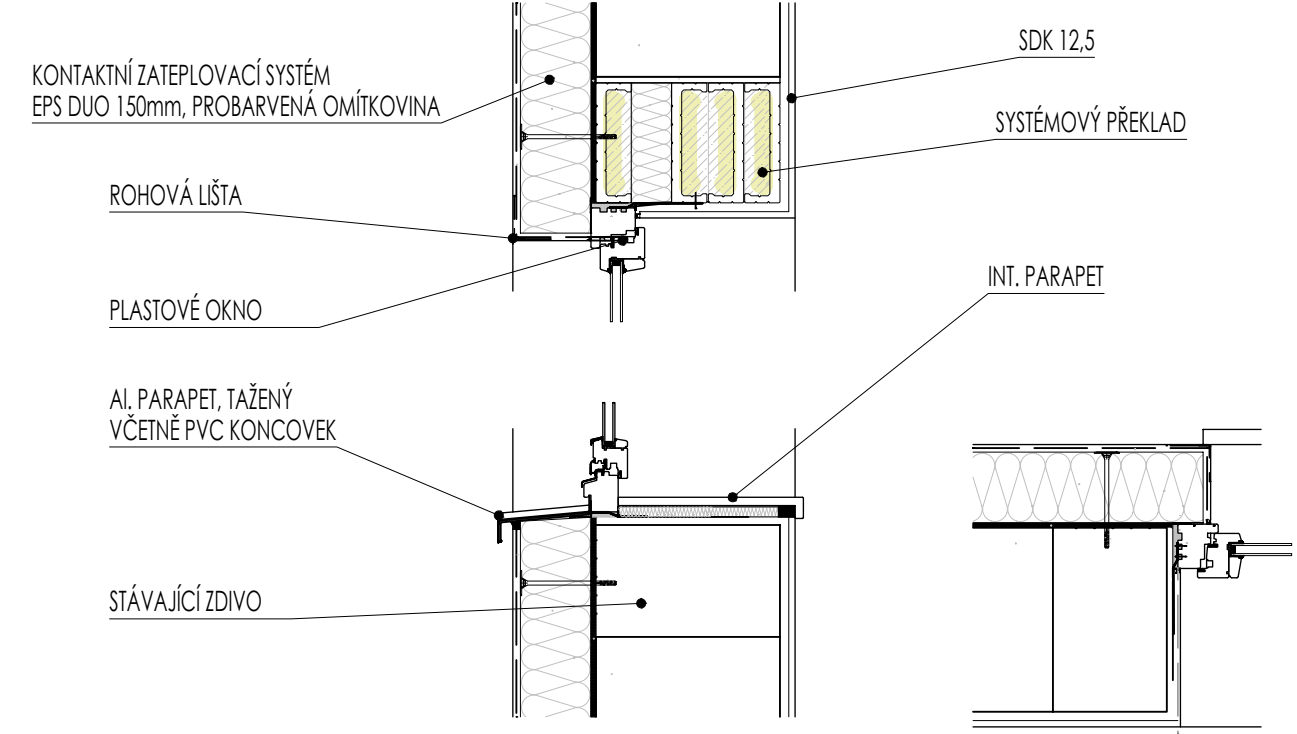

INVESTOR:		Obec Hrabyně Hrabyně 70 747 63 Hrabyně IČ: 00300136 DIC: CZ00300136
Obec Hrabyně		

PROJEKTANT:			
ZODP. PROJEKTANT:	Ing. HOMOLA Jan	Ing. Homola Jan Mírová 627/17 747 23 Bolatice	IČ: 86935178 TEL.: 605 855 432 email: vauban@email.cz
VYPRACOVAL:	Ing. HOMOLA Jan		

STAVEBNÍ OBJEKT:	
D.1.1. ARCHITEKTONICKO - STAVEBNÍ ŘEŠENÍ	

AKCE:		FORMÁT	3 x A4
OBEC: HRABYNĚ	K.Ú.: HRABYNĚ 646601		
REKONSTRUKCE MATEŘSKÉ ŠKOLY V OBCI HRABYNĚ REALIZACE ÚSPOR ENERGIE		DATUM	2013-05
		STUPEŇ	DPS
VÝKRES:		ZAKÁZKOVÉ ČÍSLO	279/III.
		MĚŘÍTKO:	ČÍSLO VÝKRESU:
NOVÝ STAV - DETAILS SOKL, OKENNÍ OTVOR		1:10,15	D.1.1.2.14.