
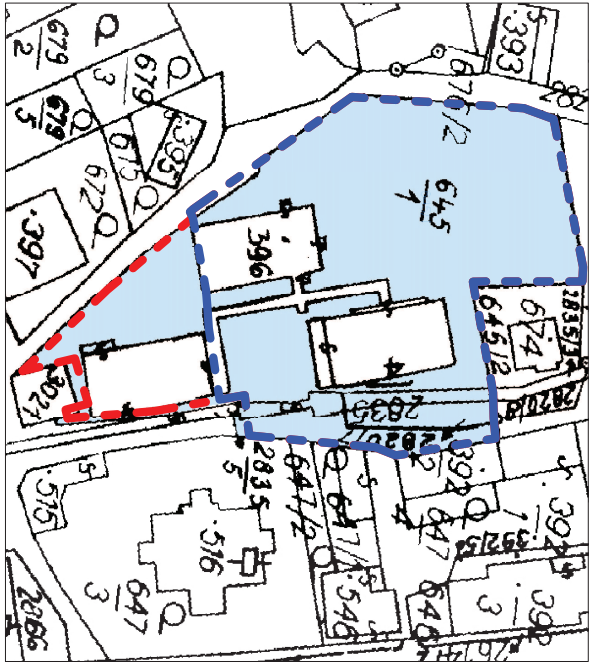
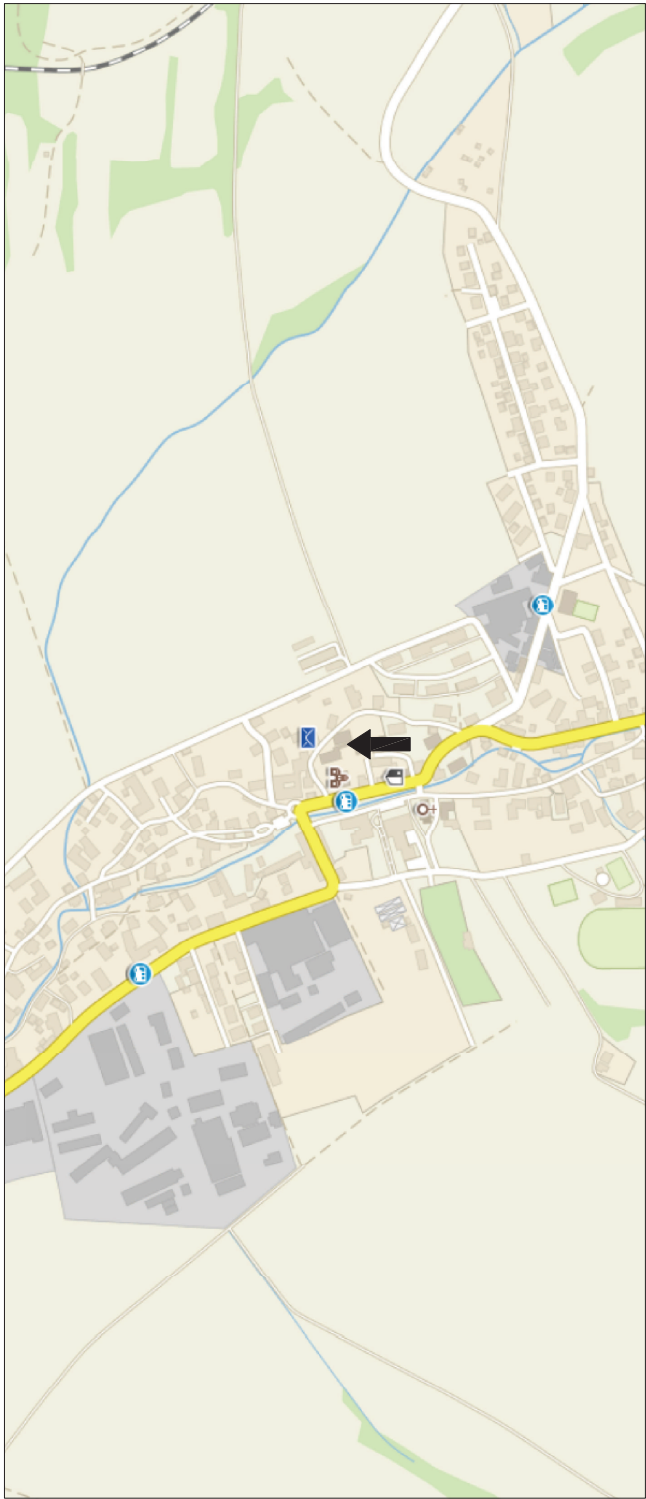


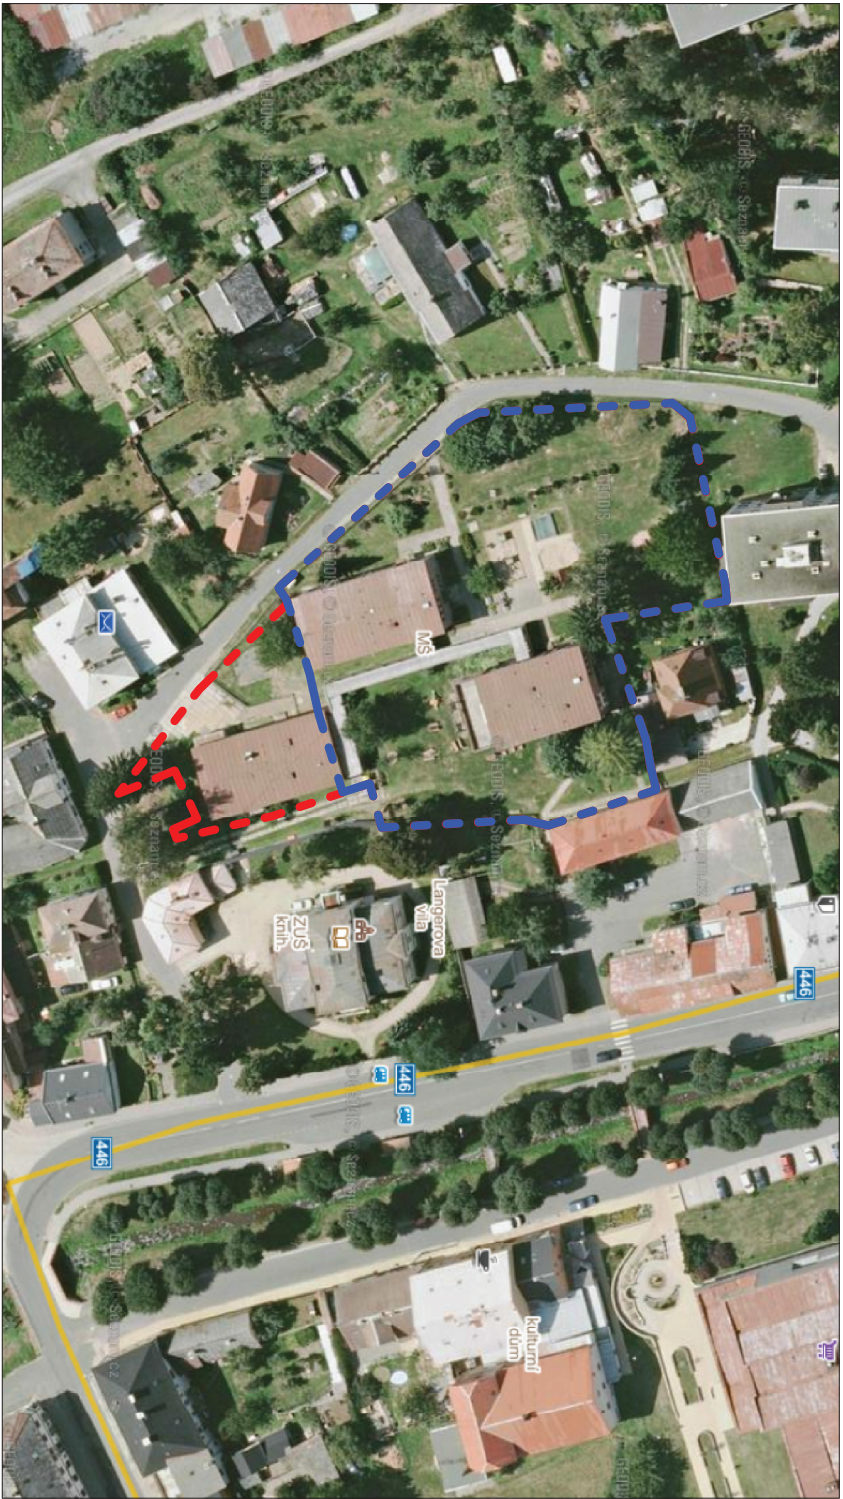

- parcely číslo 645/1, 2835/4, 2820/7
- řešené území

NAZEV STAVBY: ÚPRAVA ZAHRADY V PŘÍRODNÍM STYLU - MŠ LIBINA č.p. 211 (parc. č. 645/1, 2835/4, 2820/7, k.ú.: Horní Libna 682845) ČÍSLO VÝKRESU: 1		OBSAH VÝKRESU: ŠIRŠÍ VZTAHY	
STUPEŇ PROJEKTU:	OPŽP		
INVESTOR:	Matejská škola Libna, okres Šumperk, příspěvková organizace Libna 211 788 05 Libna		
ZODPOVĚDNÝ PROJEKTANT:	Ing. Václav Křišťálek ČKAIT 1005089		
AUTOR PROJEKTU:	LANDSCAPE ARCHITECTURE ZÁHRADNÍ A KRAJINNÁ ARCHITEKTURA Ing. Kateřina Kodánová Křížová 5 603 00 Brno +420 725 004 443 katerinakodanova@email.cz		
ČÍSLO PARÉ:	AUTORIZAČNÍ RAZÍTKO:		
DATUM:	3/2015		