


SITUAČNÍ VÝKRES ŠIRŠÍCH VZTAHŮ

M. 1:10 000

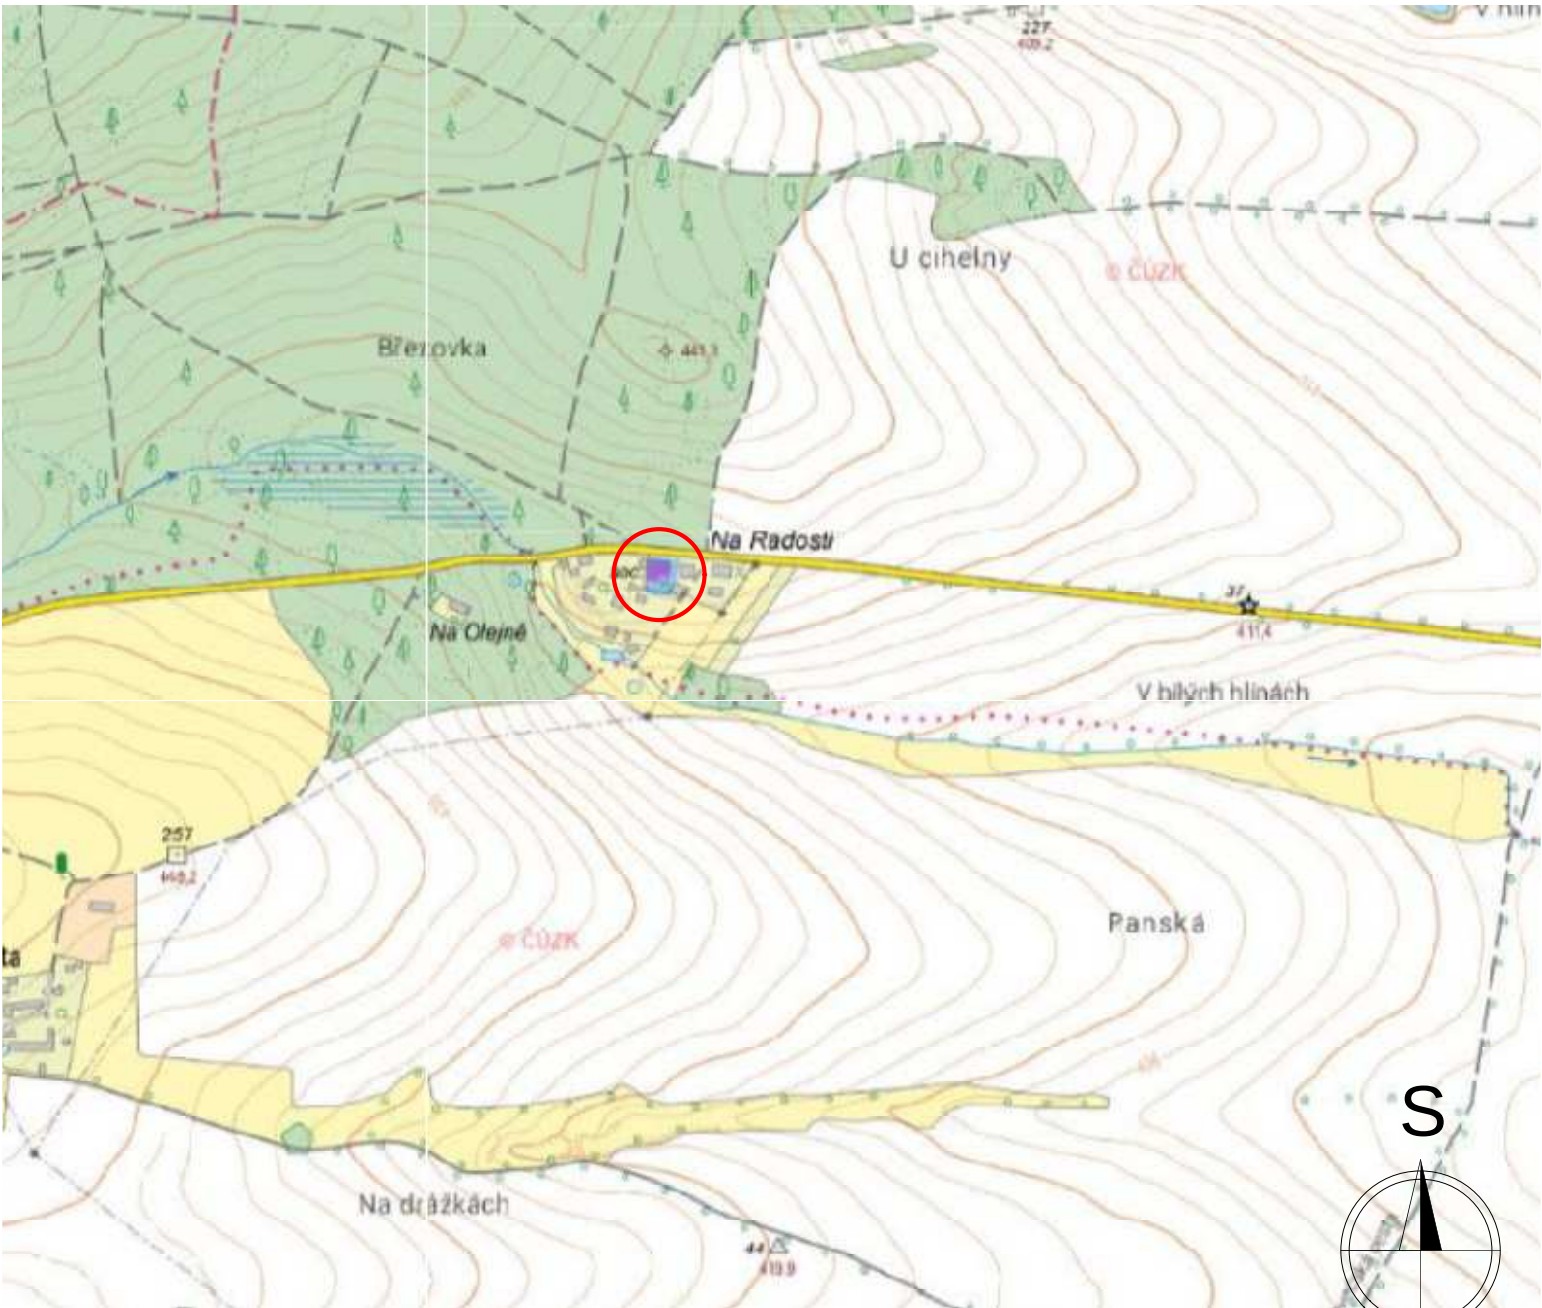

IDrev	ZmID	Název změny	Datum

Souřadný systém:
Výškový systém:

JTSK
BpV

SOUKUP OPL ŠVEHLA architekti	Soukup Opl Švehla architekti s.r.o., Klatovská třída 818/11, 301 00 Plzeň IČO 08997942 ☎ 377223236 info@atelier-sos.cz			číslo paré: datum: 10/2023 revize: . stupeň: DSP číslo zakázky: - měřítko: 1:10 000 číslo přílohy: C.1	
	zodpovědný projektant:	vedoucí projektant:	projektant:		
	Ing. J. Pangrác	David Cígler	Ing. Petr Kesl Ing. Jan Kaiser		
	investor: Diakonie ČCE - středisko Západní Čechy, Prokopova 207/25, Jižní Předměstí, 30100 Plzeň				
	místo stavby: Na Radosti 194, Merklín u Přeštic, p. č. st.299, k.ú. Merklín u Přeštic [693197]				
akce: PŘÍSTAVBA PERGOLY - DOMOV RADOST V MERKLÍNĚ parc. číslo st. 299, k.ú. Merklín u Přeštic [693197]					
část: C - SITUAČNÍ VÝKRESY					
název přílohy: SITUAČNÍ VÝKRES ŠIRŠÍCH VZTAHŮ					