


KATASTRÁLNÍ SITUAČNÍ VÝKRES M. 1:1000

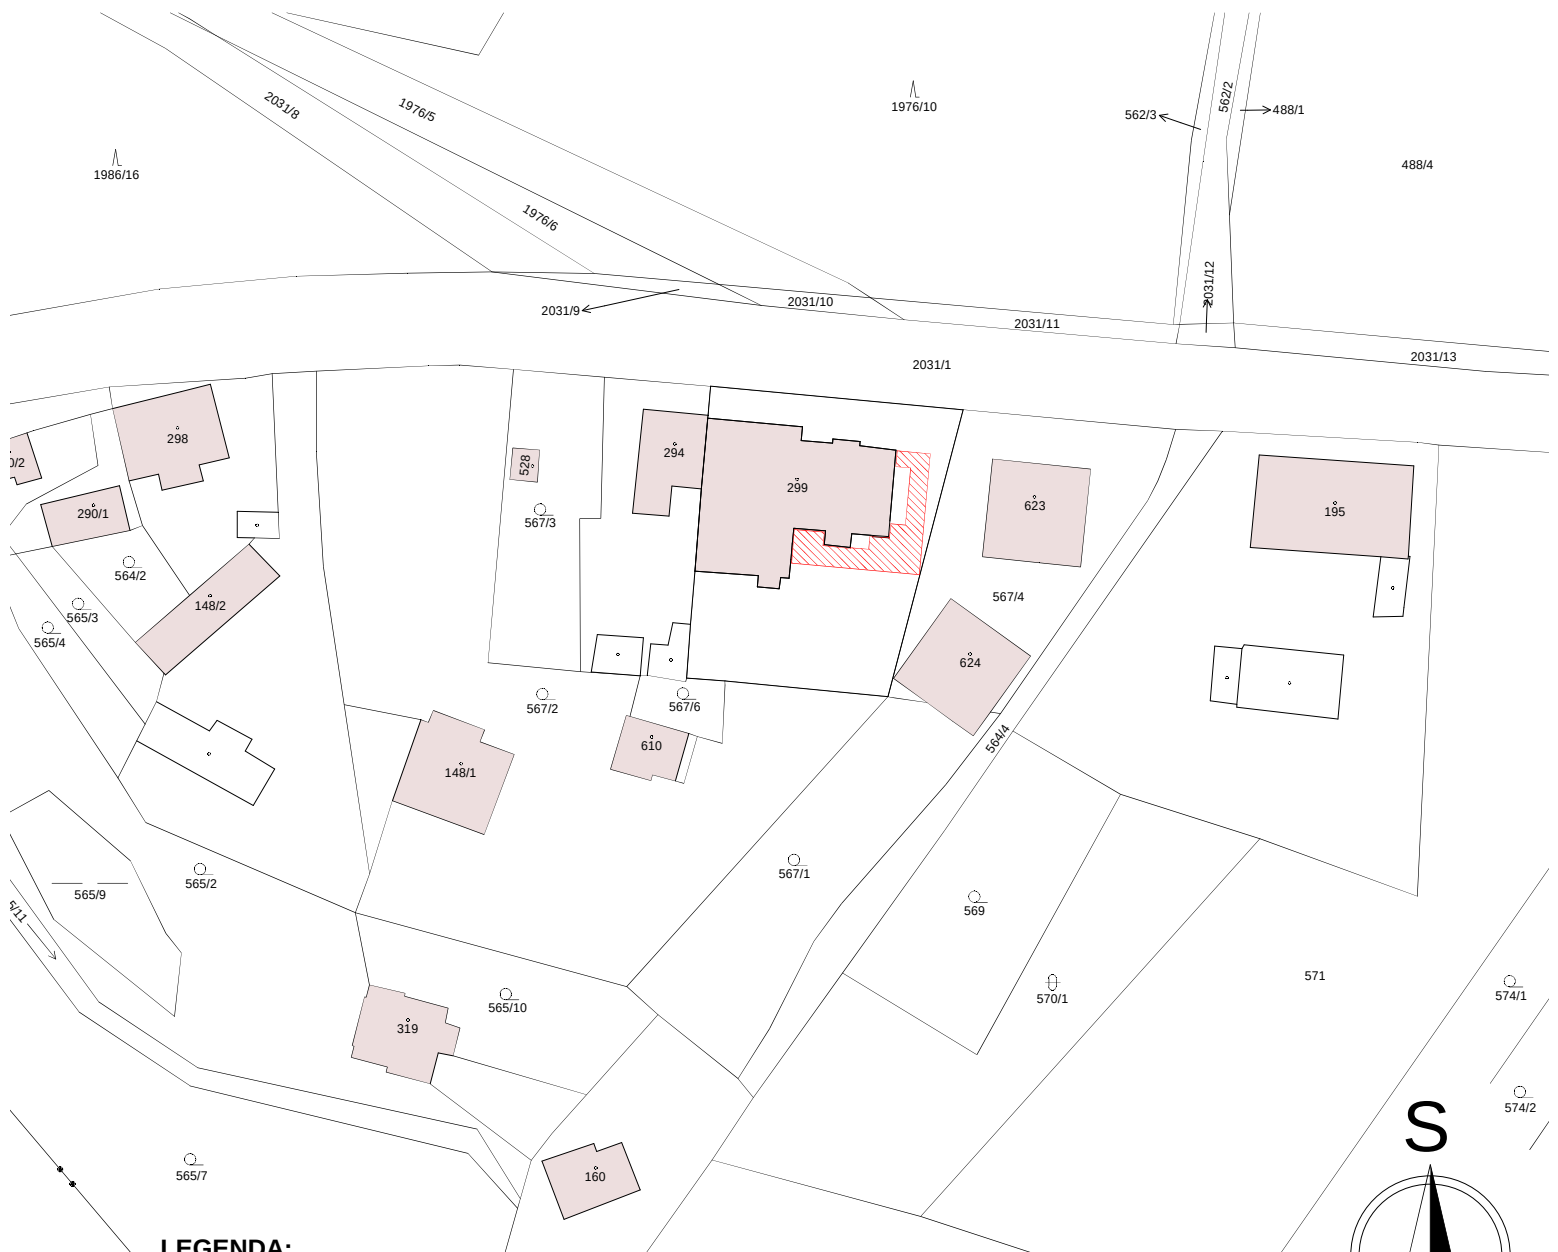

LEGENDA:

 NAVRŽENÁ PŘÍSTAVBA PERGOLY

IDrev	ZmID	Název změny	Datum

Souřadný systém: JTSK
Výškový systém: BpV

SOUKUP OPL ŠVEHLA architekti	Soukup Opl Švehla architekti s.r.o., Klatovská třída 818/11, 301 00 Plzeň IČO 08997942 ☎ 377223236 info@atelier-sos.cz			číslo paré: datum: 10/2023 revize: . stupeň: DSP číslo zakázky: - měřítko: 1:1000 číslo přílohy: C.2
	zodpovědný projektant:	vedoucí projektant:	projektant:	
	Ing. J. Pangrác	David Cígler	Ing. Petr Kesl Ing. Jan Kaiser	
	investor: Diakonie ČCE - středisko Západní Čechy, Prokopova 207/25, Jižní Předměstí, 30100 Plzeň			
	místo stavby: Na Radosti 194, Merklín u Přeštic, p. č. st.299, k.ú. Merklín u Přeštic [693197]			
akce: PŘÍSTAVBA PERGOLY - DOMOV RADOST V MERKLÍNĚ parc. číslo st. 299, k.ú. Merklín u Přeštic [693197]				
část: C - SITUAČNÍ VÝKRESY				
název přílohy: KATASTRÁLNÍ SITUAČNÍ VÝKRES				