



POHLEDY M. 1:100
POHLED JIŽNÍ

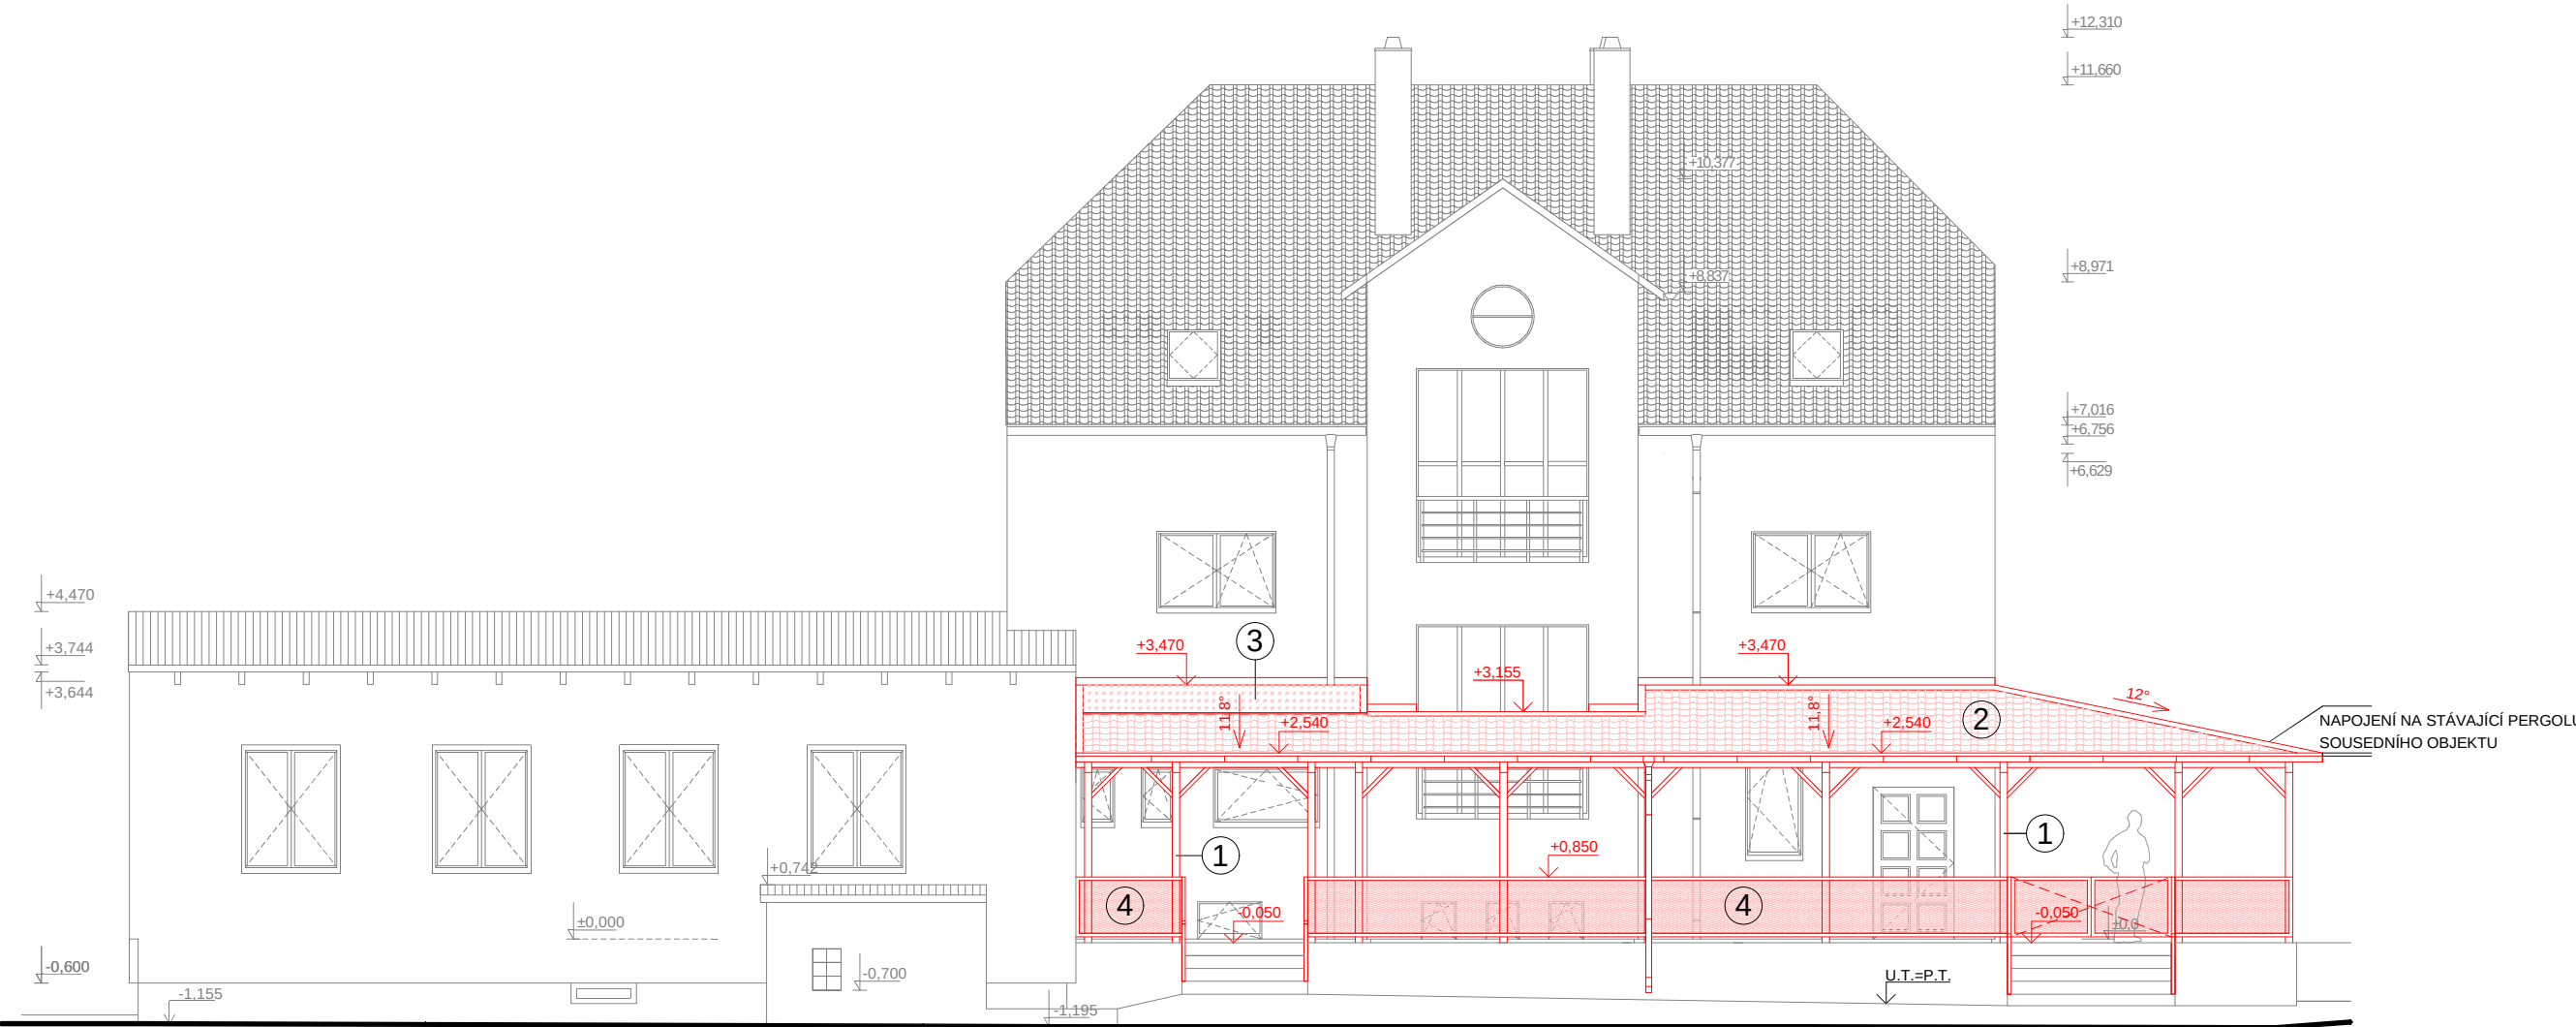

POHLED SEVERNÍ



POHLED VÝCHODNÍ

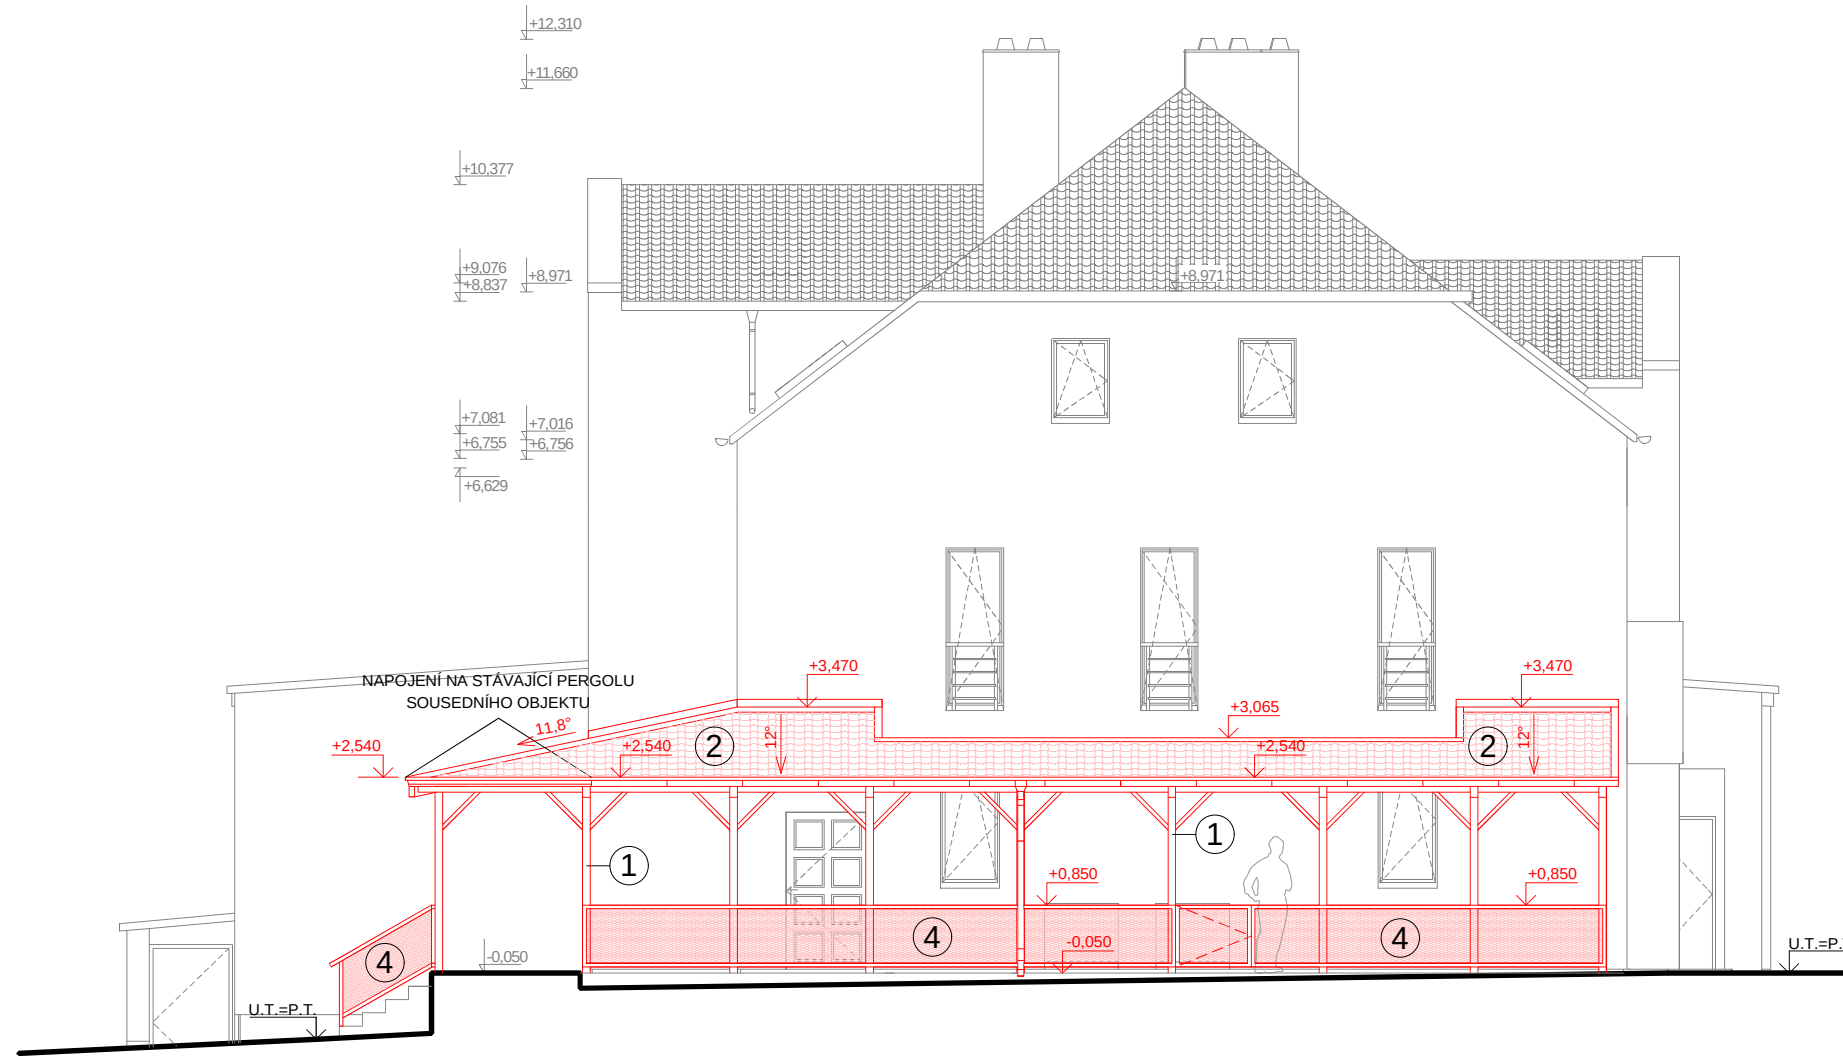

LEGENDA:

- 1 OCELOVÁ KONSTRUKCE PERGOLY - OCEL S235JR, POVRCHOVÁ ÚPRAVA
- NÁTĚR - 2x ZÁKLADNÍ + 1x VRCHNÍ, BARVA RAL DLE VOLBY INVESTORA
- 2 SYSTÉMOVÁ STŘEŠNÍ LEHKÁ VELKOFORMÁTOVÁ PLECHOVÁ KRYTINA PROFILOVANÁ
V IMITACI TAŠEK, BARVA RAL DLE VOLBY INVESTORA
- 3 PROSKLENÍ - KALENÉ BEZPEČNOSTNÍ SKLO ČIRÉ - 2x 12mm ESG
OCELOVÉ ZÁBRADLÍ 2x MSH 50/50/3 S VÝPLNÍ Z OCELOVÉHO TAHOKOVU
- 4 Tahokov ocelový TR 110/52 x 24, formát 1,5 x 2000 x 1000 mm AMBROSIA, POVRCHOVÁ ÚPRAVA
ŽÁROVÉ ZINKOVÁNÍ, CELKOVÁ VÝŠKA ZÁBRADLÍ 0,9m

IDrev	ZmID	Název změny	Datum	±0,000 - STÁVAJÍCÍ ÚROVEŇ BEZ ZMĚN	JTSK
				Souřadný systém:	BpV
				Výškový systém:	
SOUKUP OPL ŠVEHLA architekti		Soukup Opl Švehla architekti s.r.o., Klatovská třída 818/11, 301 00 Plzeň IČO 08997942 ☎ 377223236 info@atelier-sos.cz			číslo paré:
		zodpovědný projektant:	vedoucí projektant:	projektant:	
		Ing. J. Pangrác	David Cíglar	Ing. Petr Kesl Ing. Jan Kaiser	
		investor:	Diakonie ČCE - síťedisko Západní Čechy, Prokopova 207/25, Jižní Předměstí, 30100 Plzeň	místo stavby: Na Radosti 194, Merklín u Přestice, p. č. st.299, k.ú. Merklín u Přestice [693197]	
akce:		PŘÍSTAVBA PERGOLY - DOMOV RADOST V MERKLÍNĚ parc. číslo st. 299, k.ú. Merklín u Přestice [693197]			datum: 10/2023
část:		ARCHITEKTONICKO-STAVEBNÍ ŘEŠENÍ			revize: .
název přílohy:		POHLEDY			stupeň: DSP
					číslo zakázky: -
					měřítko: číslo přílohy:
					1:100 2