


ŘEZ B - B M. 1:50

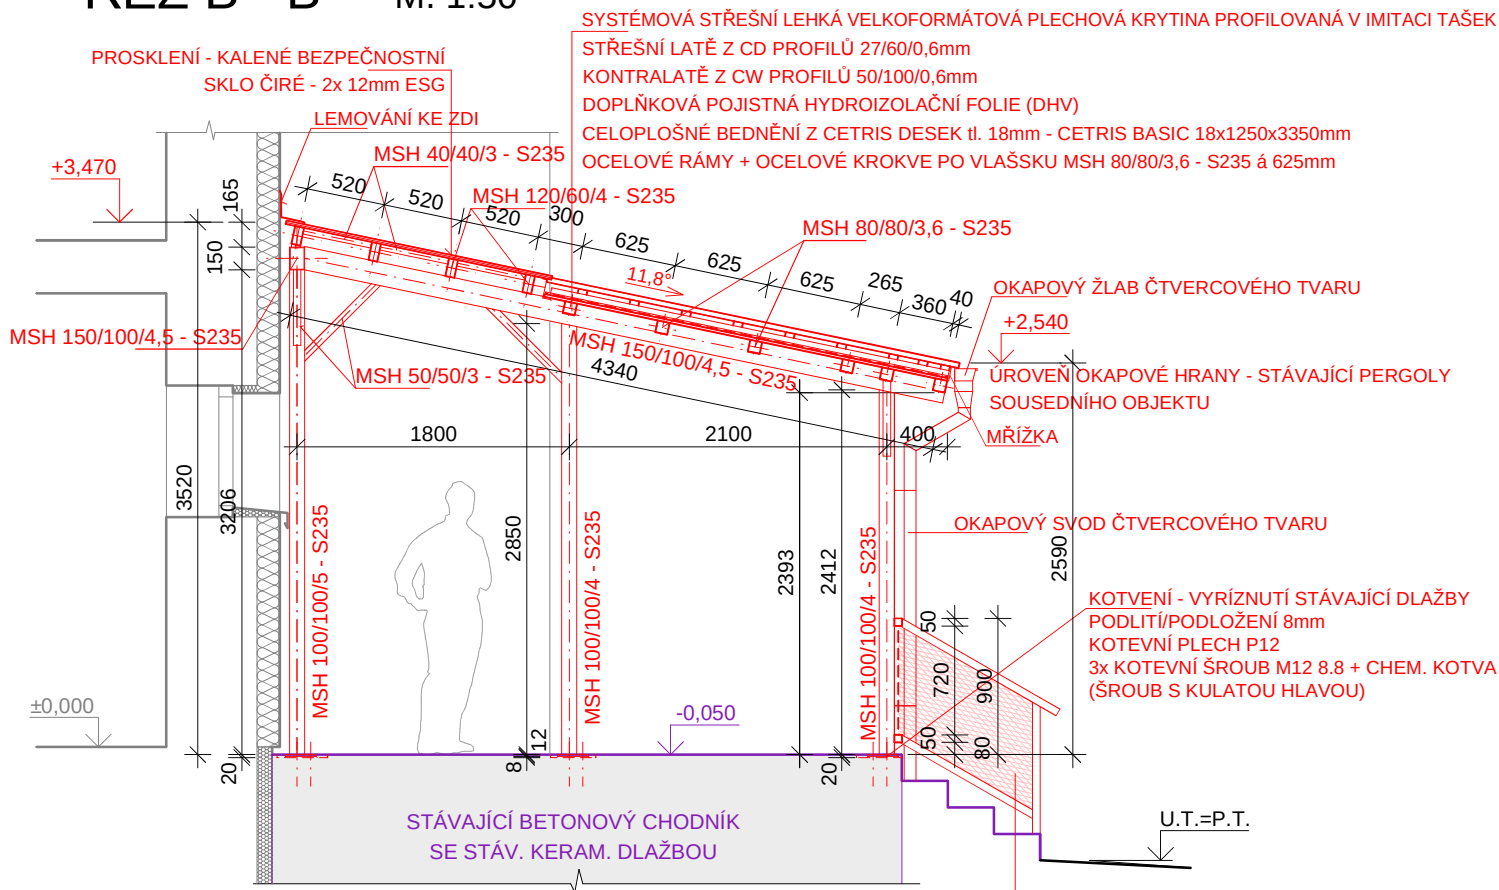

OCELOVÉ ZÁBRADLÍ 2x MSH 50/50/3 S VÝPLNÍ Z OCELOVÉHO TAHOKOVU

Tahokov ocelový TR 110/52 x 24, formát 1,5 x 2000 x 1000 mm AMBROSIA, POVRCHOVÁ ÚPRAVA ŽÁROVÉ ZINKOVÁNÍ, CELKOVÁ VÝŠKA ZÁBRADLÍ 0,9m

LEGENDA PRVKŮ:

- STOJKA KRAJNÍ - KRÁTKÁ - MSH 100/100/4
- STOJKA STŘEDOVÁ - MSH 100/100/4
- STOJKA KRAJNÍ - DLOUHÁ - MSH 100/100/5
- PŘÍČEL RÁMŮ - MSH 150/100/4,5
- VAZNIČKY (KROKVE PO VLAŠSKU) - MSH 80/80/3,6
- VĚTROVÁNÍ - PODÉLNÉ A PŘÍČNÉ, PÁSKY - MSH 50/50/3
- VODOROVNÝ PRVEK ZÁBRADLÍ - MSH 50/50/3

POZNÁMKA:

- VÝROBNÍ SKUPINA B DLE ČSN 73 2601
- MATERIÁL: OCEL S235JR
- SVAŘOVACÍ MATERIÁL: DLE ZPŮSOBU SVAŘOVÁNÍ
- SVARY: NOSNÉ - KOUTOVÉ, 1/2V, V - a = 3 - 5 mm
- POVRCHOVÁ ÚPRAVA: NÁTĚR - 2x ZÁKLADNÍ + 1x VRCHNÍ
- KOTEVNÍ MATERIÁL: ŠROUBY ON 02 1308/8.8
- MATICE ČSN 02 1601
- PODLOŽKY ON 02 1708

±0,000 - STÁVAJÍCÍ ÚROVEŇ BEZ ZMĚN

Souřadný systém: JTSK

Výškový systém: BpV

IDrev	ZmID	Název změny	Datum

SOUKUP OPL ŠVEHLA architekti	Soukup Opl Švehla architekti s.r.o., Klatovská třída 818/11, 301 00 Plzeň IČO 08997942 ☎ 377223236 info@atelier-sos.cz			číslo paré: datum: 10/2023 revize: stupeň: DSP číslo zakázky: měřítko: 1:50 číslo přílohy: 5
	zodpovědný projektant:	vedoucí projektant:	projektant:	
	Ing. J. Pangrác	David Cígler	Ing. Petr Kesl Ing. Jan Kaiser	
	investor:	Diakonie ČCE - středisko Západní Čechy, Prokopova 207/25, Jižní Předměstí, 30100 Plzeň		
	místo stavby:	Na Radosti 194, Merklín u Přeštic, p. č. st.299, k.ú. Merklín u Přeštic [693197]		
akce:	PŘÍSTAVBA PERGOLY - DOMOV RADOST V MERKLÍNĚ parc. číslo st. 299, k.ú. Merklín u Přeštic [693197]			
část:	ARCHITEKTONICKO-STAVEBNÍ ŘEŠENÍ			
název přílohy:	ŘEZ B - B			