


ŘEZ B - B M. 1:50

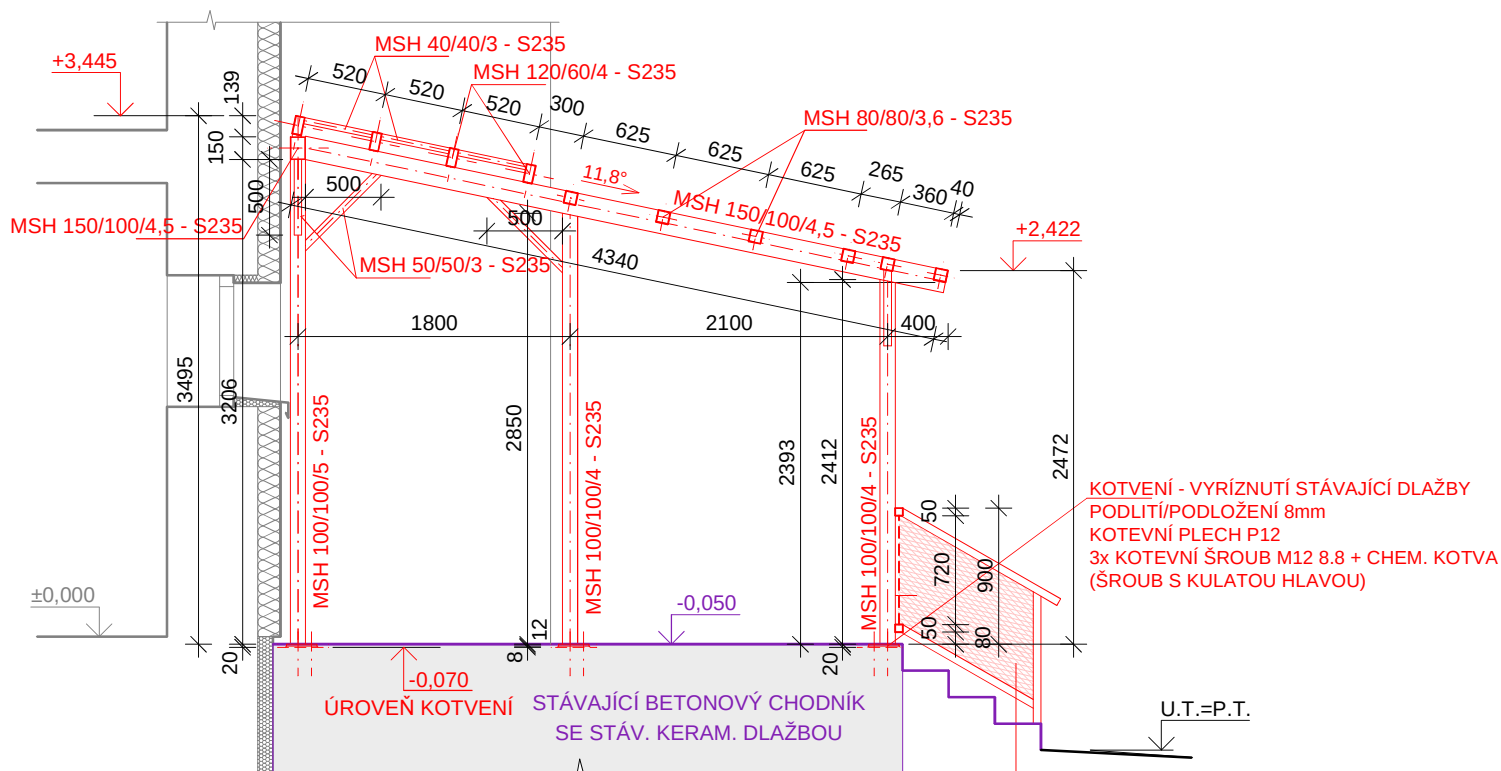

OCELOVÉ ZÁBRADLÍ 2x MSH 50/50/3 S VÝPLNÍ Z OCELOVÉHO TAHOKOVU
 Tahokov ocelový TR 110/52 x 24, formát 1,5 x 2000 x 1000 mm AMBROSIA, POVRCHOVÁ ÚPRAVA
 ŽÁROVÉ ZINKOVÁNÍ, CELKOVÁ VÝŠKA ZÁBRADLÍ 0,9m

LEGENDA PRVKŮ:

STOJKA KRAJNÍ - KRÁTKÁ - MSH 100/100/4
 STOJKA STŘEDOVÁ - MSH 100/100/4
 STOJKA KRAJNÍ - DLOUHÁ - MSH 100/100/5
 PŘÍČEL RÁMŮ - MSH 150/100/4,5
 VAZNIČKY (KROKVE PO VLAŠSKU) - MSH 80/80/3,6
 VĚTŘOVÁNÍ - PODÉLNÉ A PŘÍČNÉ, PÁSKY - MSH 50/50/3
 VODOROVNÝ PRVEK ZÁBRADLÍ - MSH 50/50/3

POZNÁMKA:

VÝROBNÍ SKUPINA B DLE ČSN 73 2601
 MATERIÁL: OCEL S235JR
 SVAŘOVACÍ MATERIÁL: DLE ZPŮSOBU SVAŘOVÁNÍ
 SVARY: NOSNÉ - KOUTOVÉ, 1/2V, V - a = 3 - 5 mm
 POVRCHOVÁ ÚPRAVA: NÁTĚR - 2x ZÁKLADNÍ + 1x VRCHNÍ
 KOTEVNÍ MATERIÁL: ŠROUBY ON 02 1308/8.8
 MATICE ČSN 02 1601
 PODLOŽKY ON 02 1708

-0,070 - ÚROVEŇ KOTVENÍ OCELOVÉ KONSTRUKCE

IDrev	ZmID	Název změny	Datum

±0,000 - STÁVAJÍCÍ ÚROVEŇ BEZ ZMĚN

Souřadný systém: JTSK

Výškový systém: BpV

SOUKUP OPL ŠVEHLA architekti	Soukup Opl Švehla architekti s.r.o., Klatovská třída 818/11, 301 00 Plzeň IČO 08997942 ☎ 377223236 info@atelier-sos.cz			číslo paré:
	zodpovědný projektant:	vedoucí projektant:	projektant:	
	Ing. J. Pangrác	David Cígler	Ing. Petr Kesl Ing. Jan Kaiser	
	investor:	Diakonie ČCE - středisko Západní Čechy, Prokopova 207/25, Jižní Předměstí, 30100 Plzeň		
	místo stavby: Na Radosti 194, Merklín u Přeštic, p. č. st.299, k.ú. Merklín u Přeštic [693197]			
akce:				datum: 10/2023
PŘÍSTAVBA PERGOLY - DOMOV RADOST V MERKLÍNĚ parc. číslo st. 299, k.ú. Merklín u Přeštic [693197]				revize: .
část: STAVEBNĚ KONSTRUKČNÍ ŘEŠENÍ				stupeň: DSP
název přílohy: ŘEZ B - B				číslo zakázky: -
1:50				měřítko: číslo přílohy: 8