


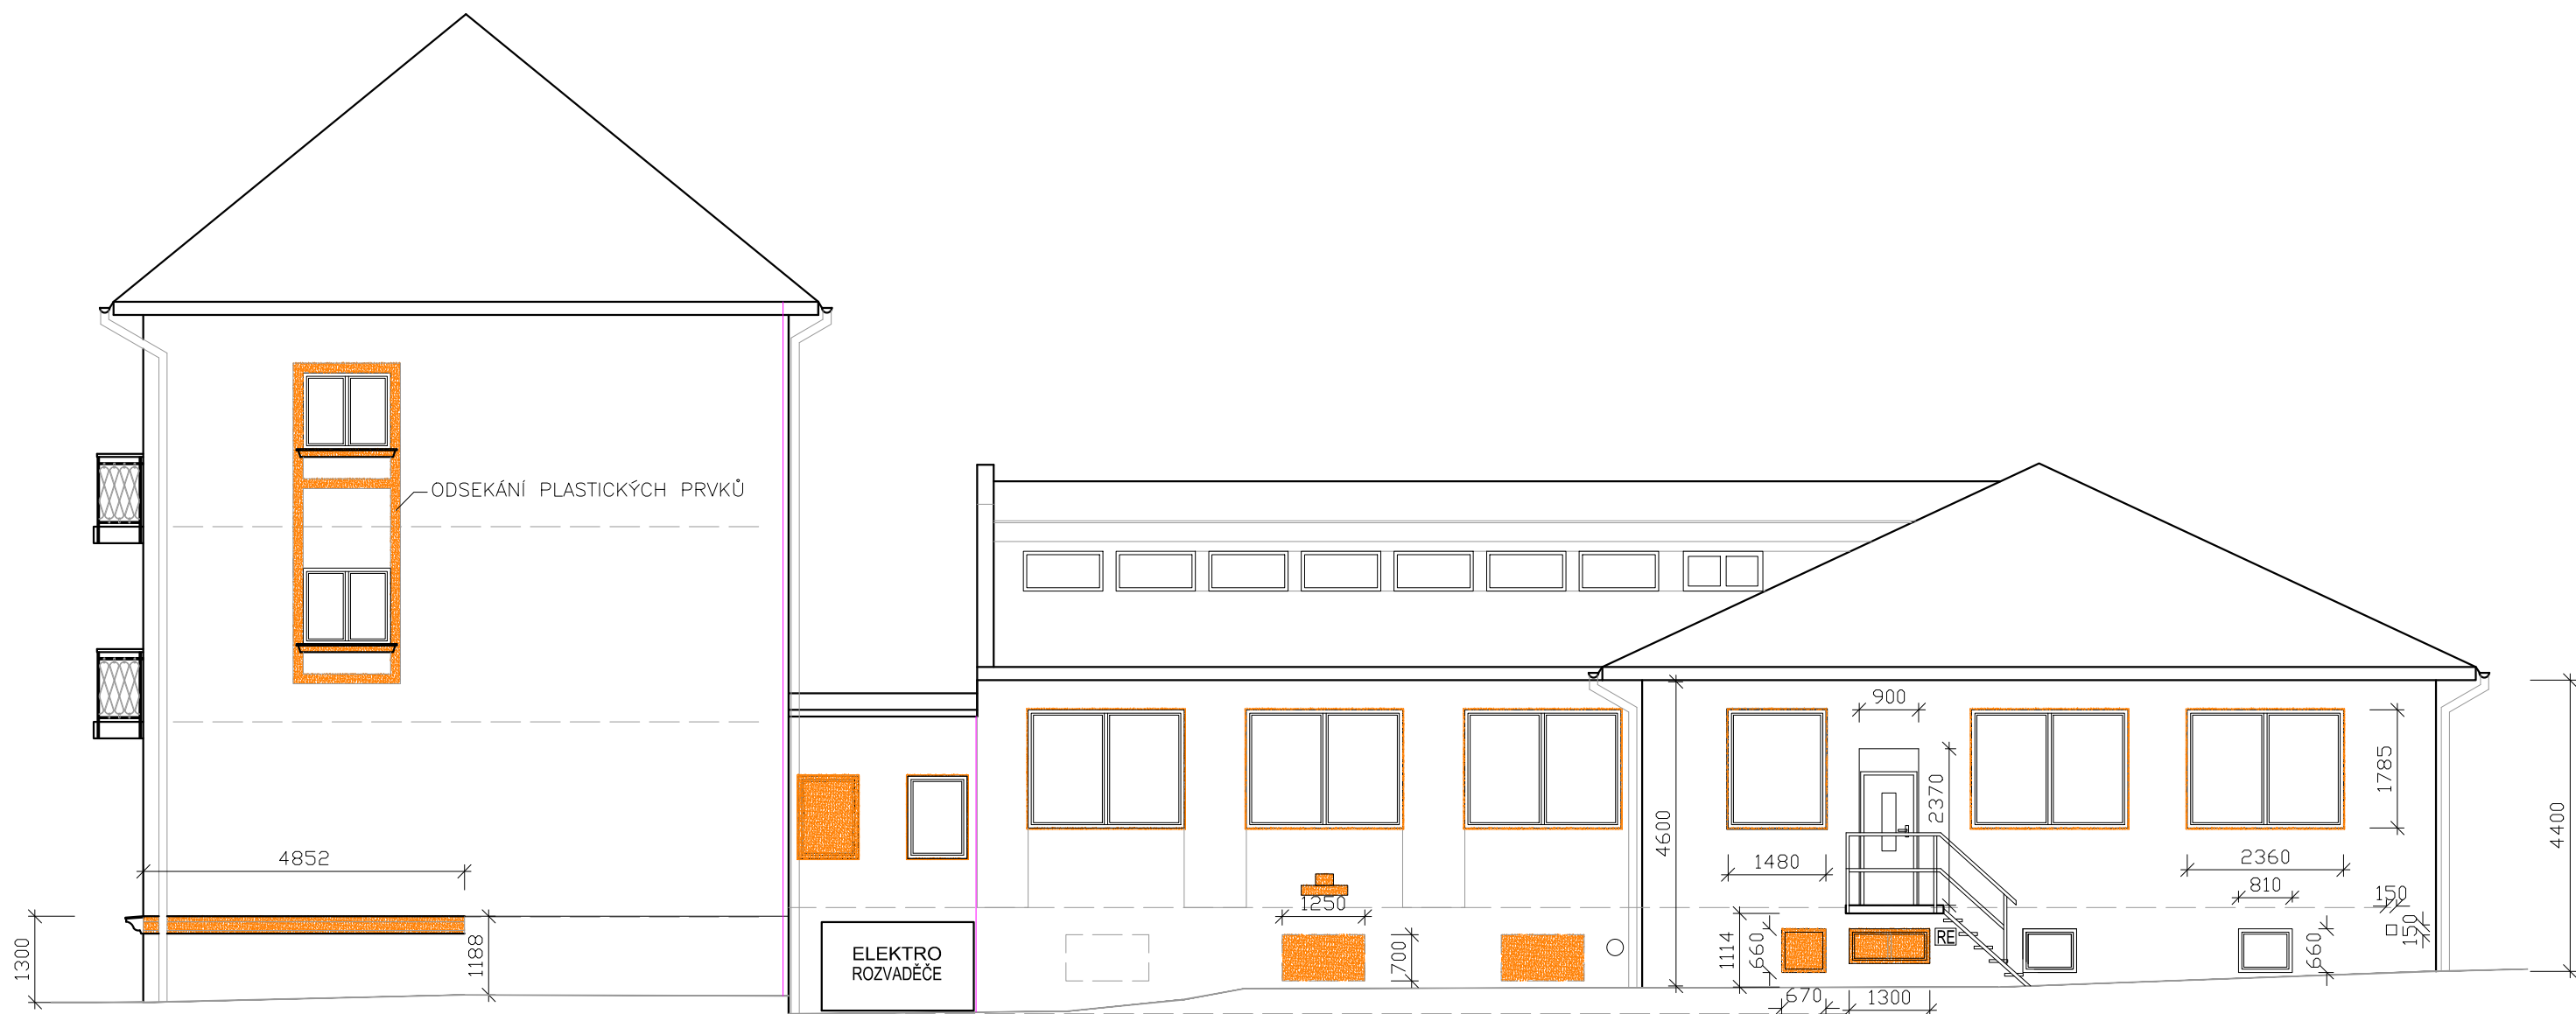

LEGENDA

-  BOURANÉ KONSTRUKCE
-  hromosvod

ZODPOVĚDNÝ PROJEKTANT: Ing. Lucie Pražáková	VYPRACOVAL: Ing. Lucie Pražáková	FORMÁT: 3x A4	ING. LUCIE PRAŽÁKOVÁ Autorizovaný inženýr v oboru pozemní stavby www.projektytu.cz + 420 777 317 389 Vodní 177 541 01 Trutnov
INVESTOR: Město Rtyně v Podkrkonoší, Hronovská 431, Rtyně v Podkrkonoší	DATUM: 03/2023	STUPEŇ DOKUMENTACE: ohlášení stavby	
STAVBA: ZATEPLENÍ OBJEKTU PRO BYDLENÍ K JÍDELNĚ č.p. 635 RTYNĚ V PODKRKONOŠÍ na st.p.č. 697 v k.ú. RTYNĚ V PODKRKONOŠÍ	ČÍSLO ZAKÁZKY: 04/2023	MĚŘÍTKO: 1:100	
	ČÍSLO VÝKRESU: D 1.07		
	VÝKRES: STÁVAJÍCÍ STAV POHLED OD JIHOVÝCHODU		