


NOSNÁ KONSTRUKCE PODIA

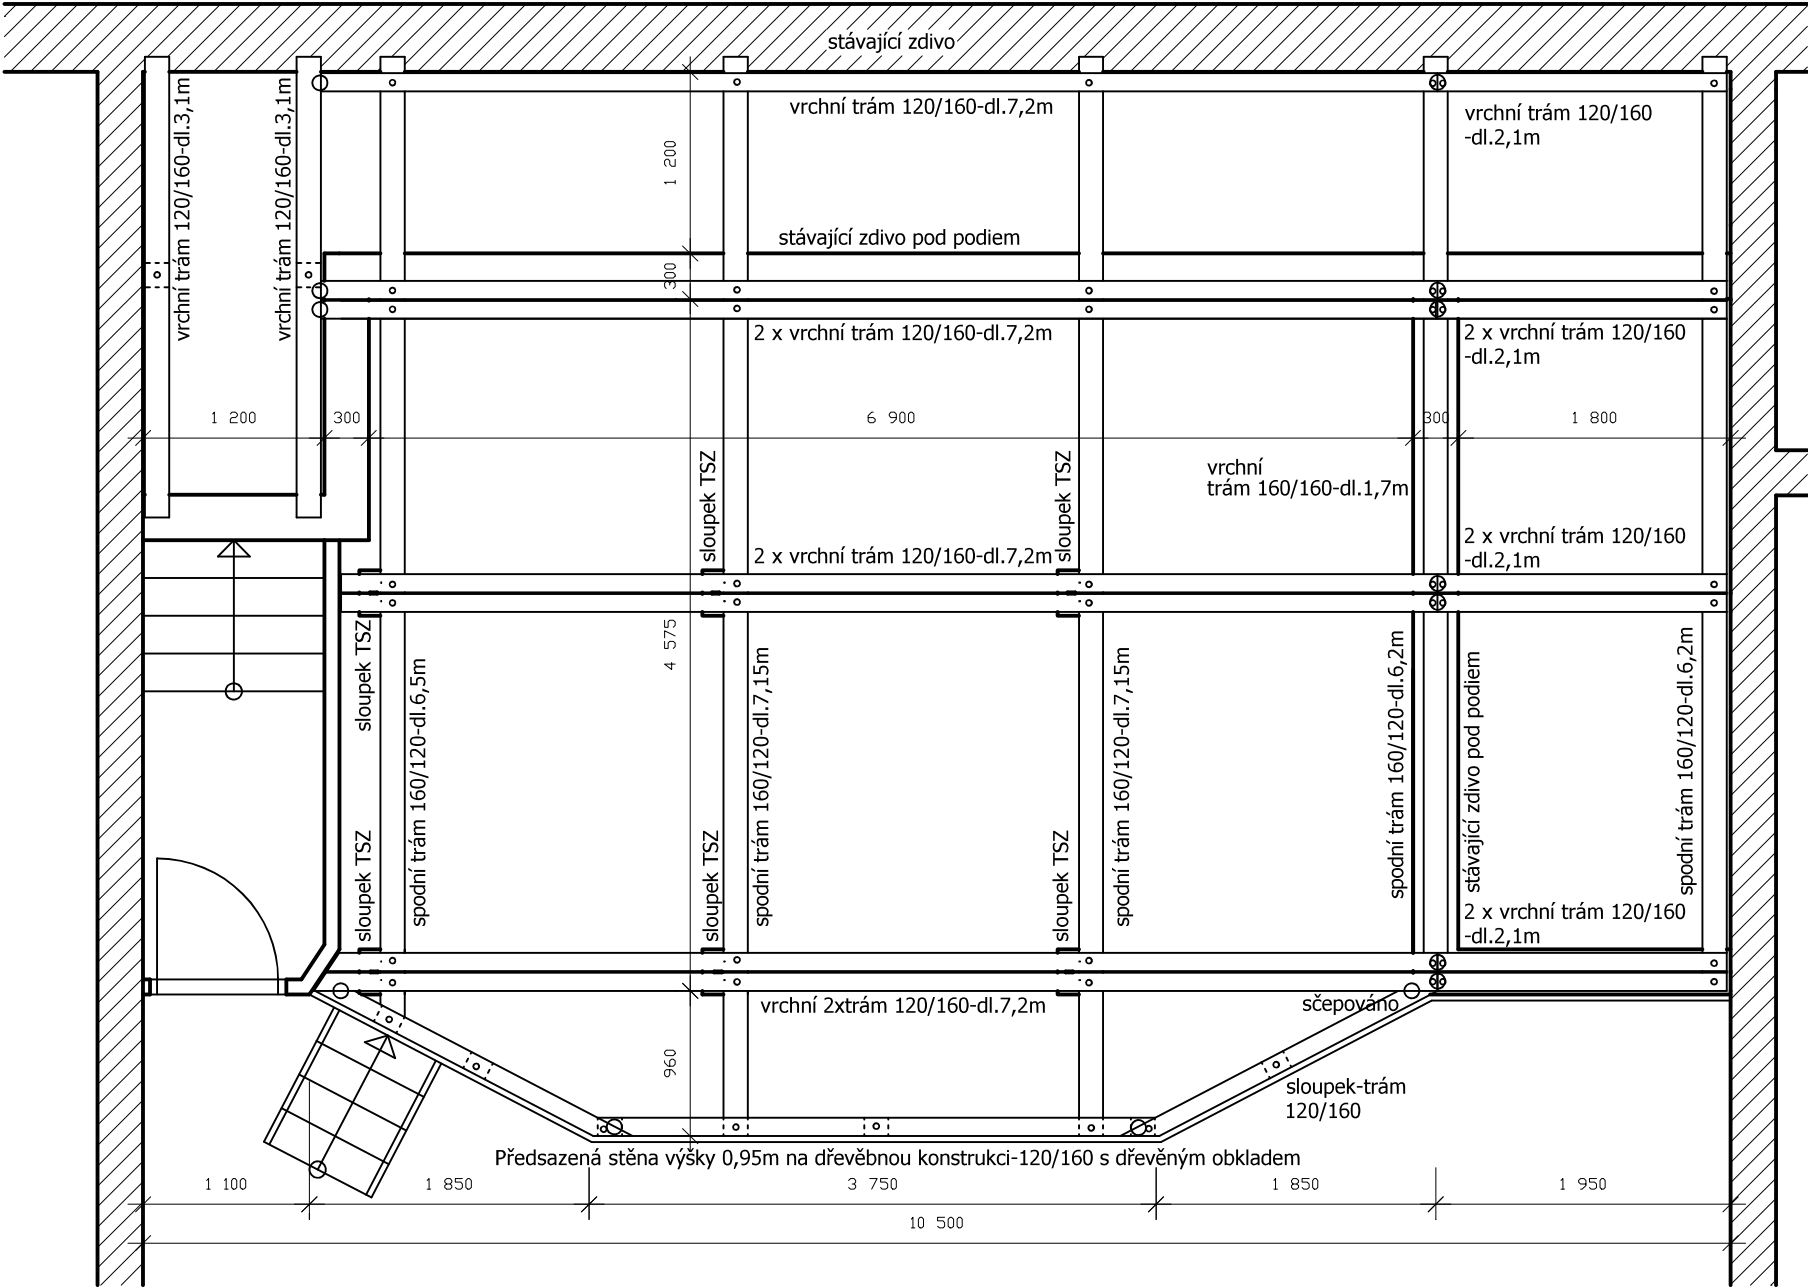

vypracoval: Josef Marek	investor: Obec Malšovice okres Děčín IČO: 00261548	Stavební a projekční firma D.M.Děčín - Josef Marek Jilové u Děčína IČO: 10410163
Oprava -kulturní dům Malšovice		Účel: PD 3.
Oprava-podia-nosná konstrukce		Datum: 12/2019
		Zakázka: 12/2019
		Měřítko: 1:50