


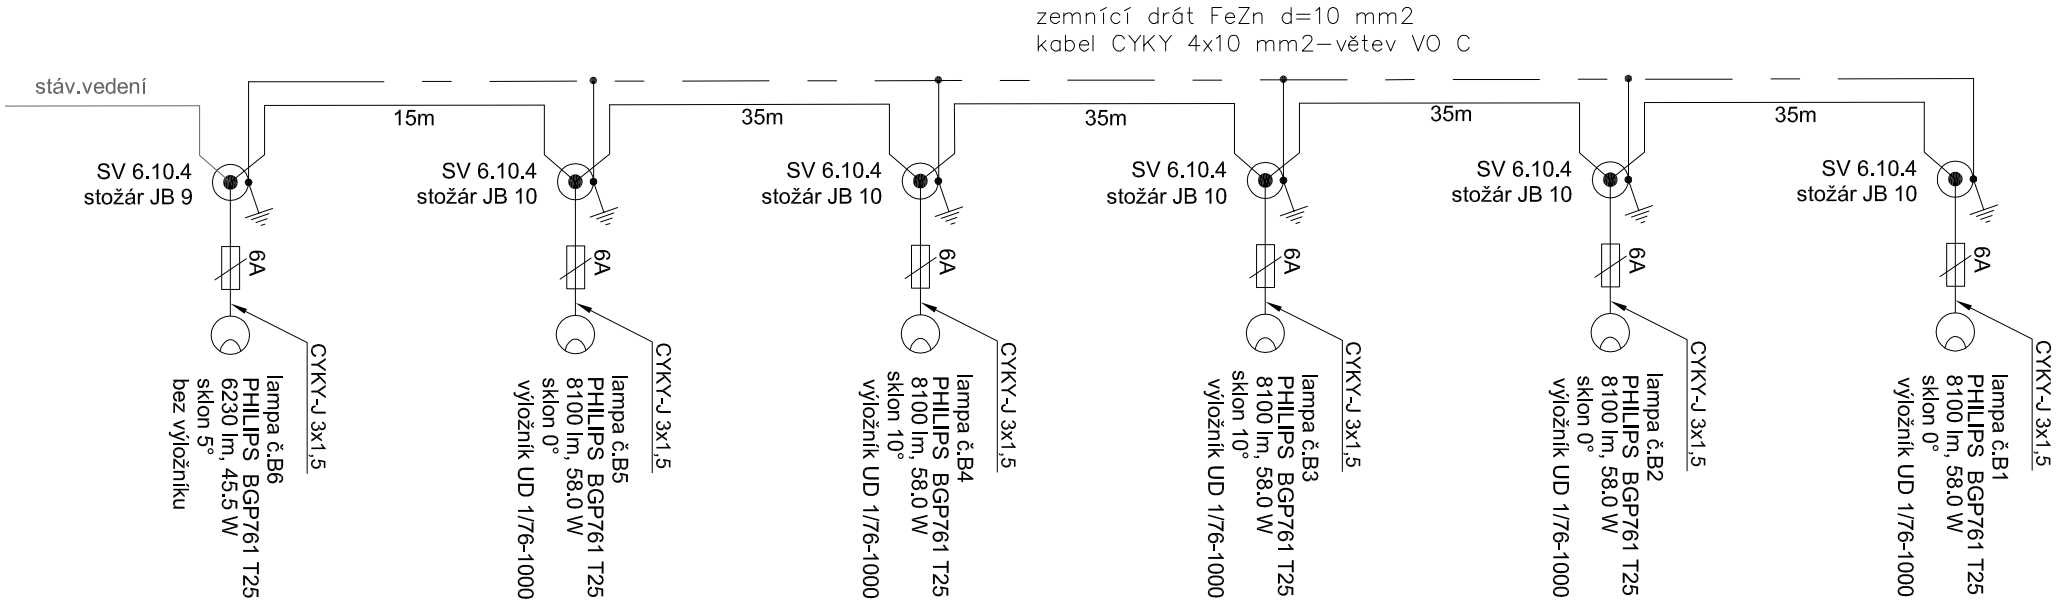

VYPRACOVAL :		Ing.Bc.Jana Šarníková		 IROP Olomouc Holická 156 / 49, 77200 Olomouc tel.: +420 602 633 982
ODP.PROJEKTANT :		Ing.Bc.Jana Šarníková		
H.I.P. :		Ing. Jan Rozsival		
INVESTOR :				Obec Přistoupim, Přistoupim č.p. 80, 280 01 Český Brod, IČ: 00473766
Stavba: Přistoupim - zvýšení dopravní bezpečnosti v obci				
Část: D.1 Stavební část				
Stavební objekt: SO 402 Veřejné osvětlení zastávek BUS u silnice III/1131				
VÝKRES				
Schéma jištění - u zastávek BUS				

DATUM :		02/2023	
STUPEŇ :		DPS + DZS	
POČET AA :		2	
MĚŘÍTKO :		-	
ZAKÁZKA ČÍSLO:		032 - D00329	
číslo přílohy: 032-D0019-D.1.4/06			

Schéma jištění - u zastávek BUS