

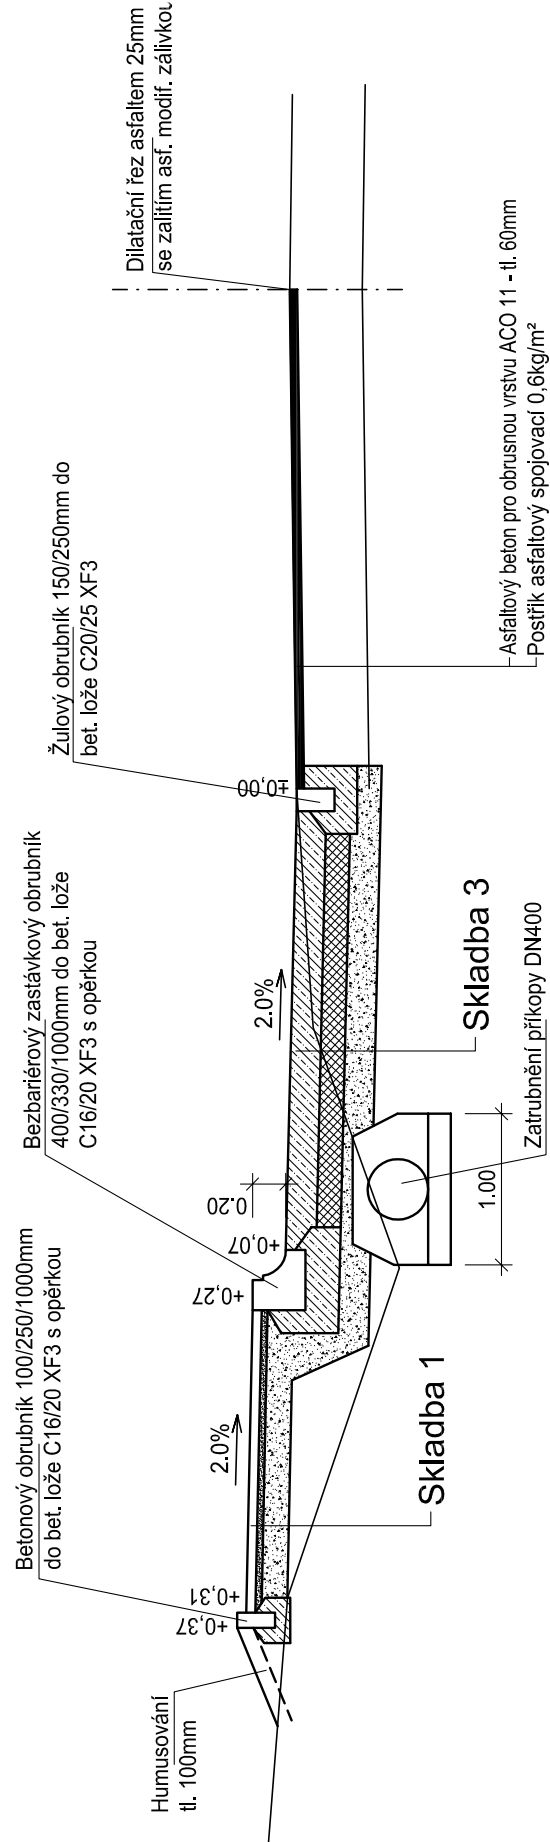




Vzorový řez zastávkou BUS č. 4 s nástupištěm se zatrubněním

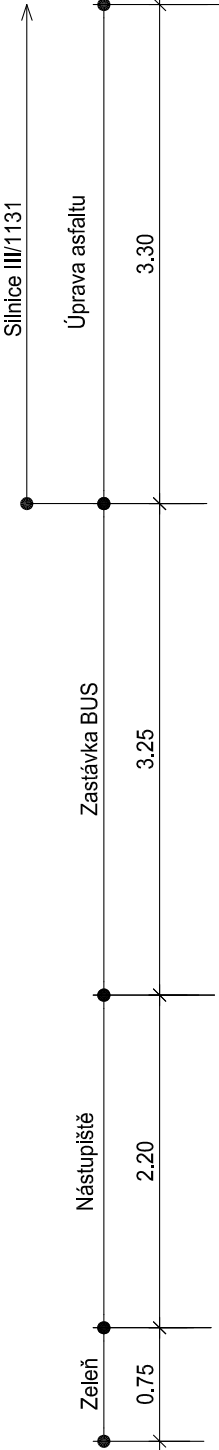

Vzorový řez zastávkou BUS č. 3 s nástupištěm v násypu

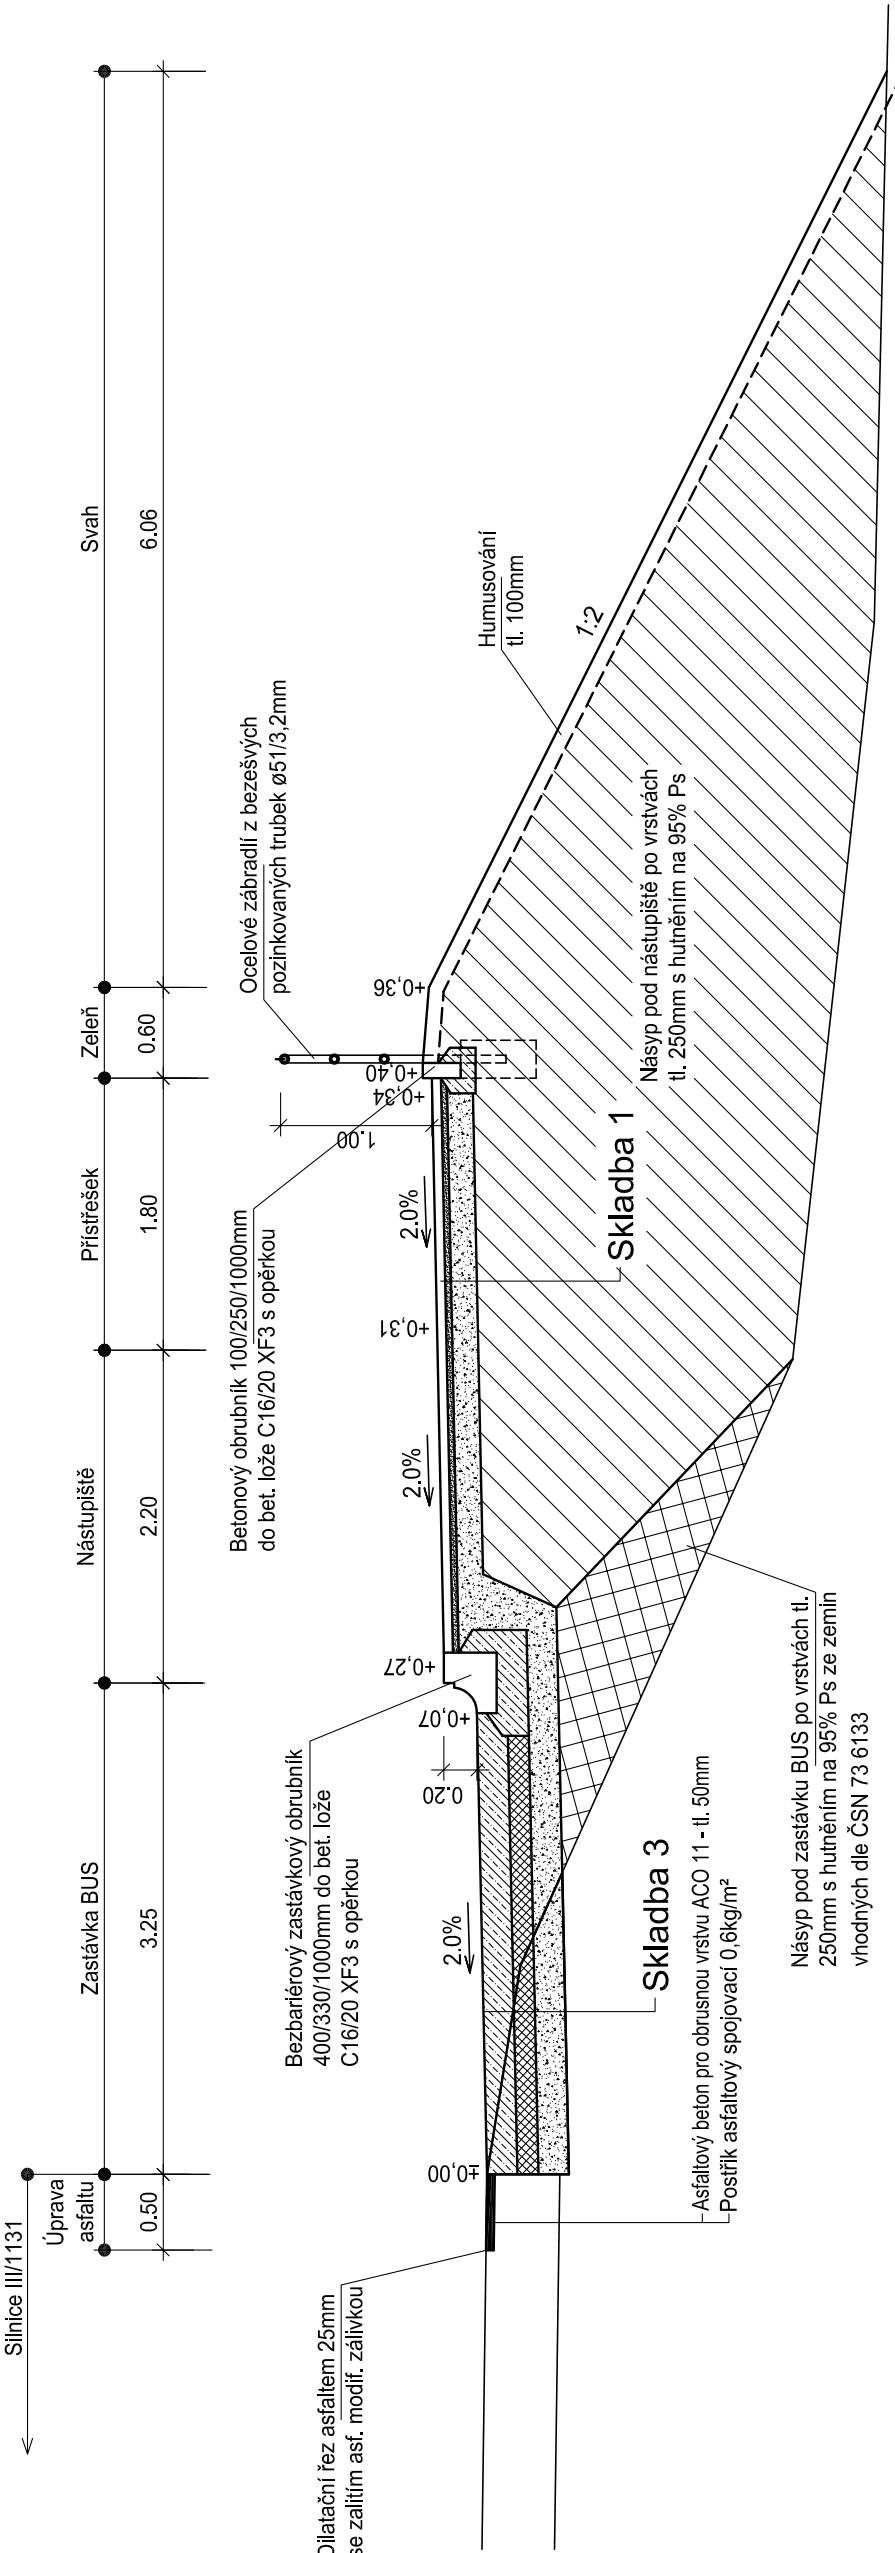

Vzorový řez chodníkem s příkopou - úsek 14

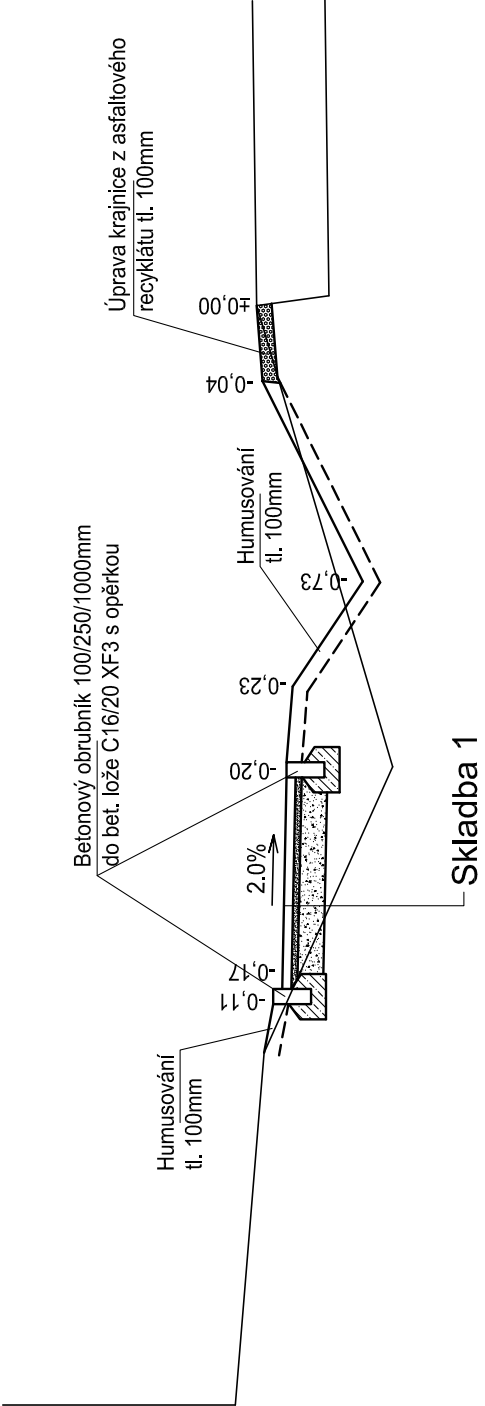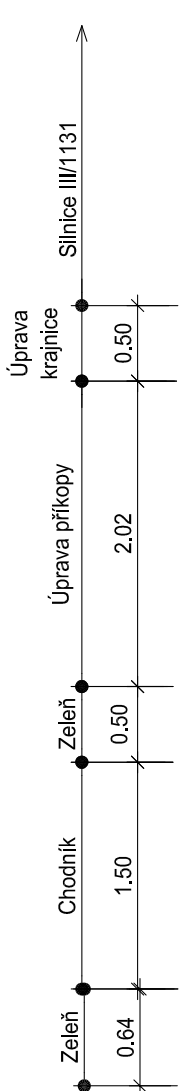

- Skladba 1**
- Betonová dlažba 100/200mm DL 60mm ČSN 73 6131
 - Lože z drceného kameniva 4/8mm L 40mm ČSN 73 6131
 - Štěrkořť 0/32mm ŠD_B 170mm ČSN 73 6126-1
 - Upravená zemní pláň na 30MPa
 - Celkem 270mm

- Skladba 2**
- Betonová dlažba 100/200mm DL 80mm ČSN 73 6131
 - Lože z drceného kameniva 4/8mm L 40mm ČSN 73 6131
 - Štěrkořť 0/32mm ŠD_B 250mm ČSN 73 6126-1
 - Upravená zemní pláň na 30MPa
 - Celkem 370mm

- Skladba 3**
- Cementobetonový kryt CB II 200mm ČSN 73 6123-1
 - Směs stmelená cementem 0/32mm C₄₆ SC 160mm ČSN 73 6124-1
 - Štěrkořť 0/63mm ŠD_A 200mm ČSN 73 6126-1
 - Upravená zemní pláň na 45MPa
 - Celkem 560mm

VYPRACOVAL : Ing. Robert Šínek		IROP Olomouc	
ODP.PROJEKTANT : Ing. Robert Šínek		Holická 156 / 49, 77200 Olomouc	
H.I.P. : Ing. Jan Rozsívál		tel.: +420 602 633 982	
INVESTOR : Obec Přistoupim, Přistoupim č.p. 80, 280 01 Český Brod, IČ: 00473766		DATUM : 02/2023	
Stavba: Přistoupim - zvýšení dopravní bezpečnosti v obci		STUPEŇ : DPS + DZS	
Část: D.1 Stavební část		POČET A4 : 3	
Stavební objekt: D.1.2 SO 102 Zastávky BUS u silnice III/1131		MĚŘÍTKO : 1:50	
VÝKRES		ZAKÁZKA ČÍSLO: 032 - D0032	
Vzorové řezy		číslo přílohy: 032-D0032-D.1.2/03	