
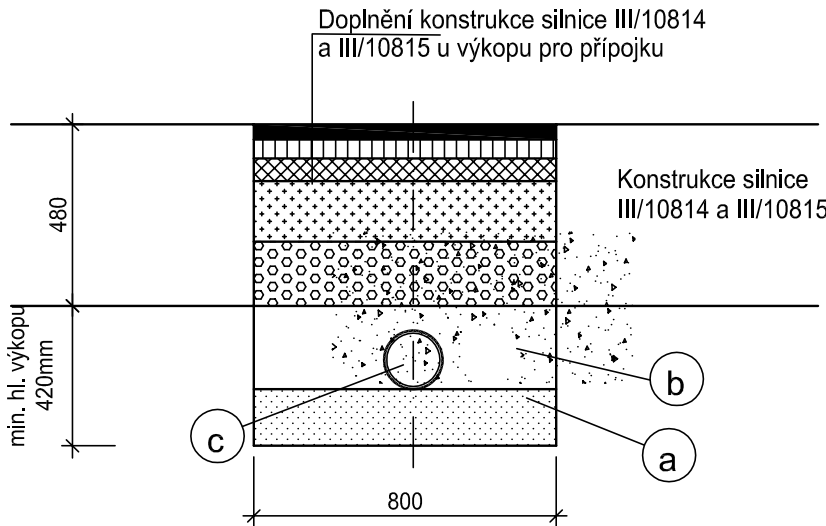


Skladba betonových obrubníkových vpustí V1 - V25

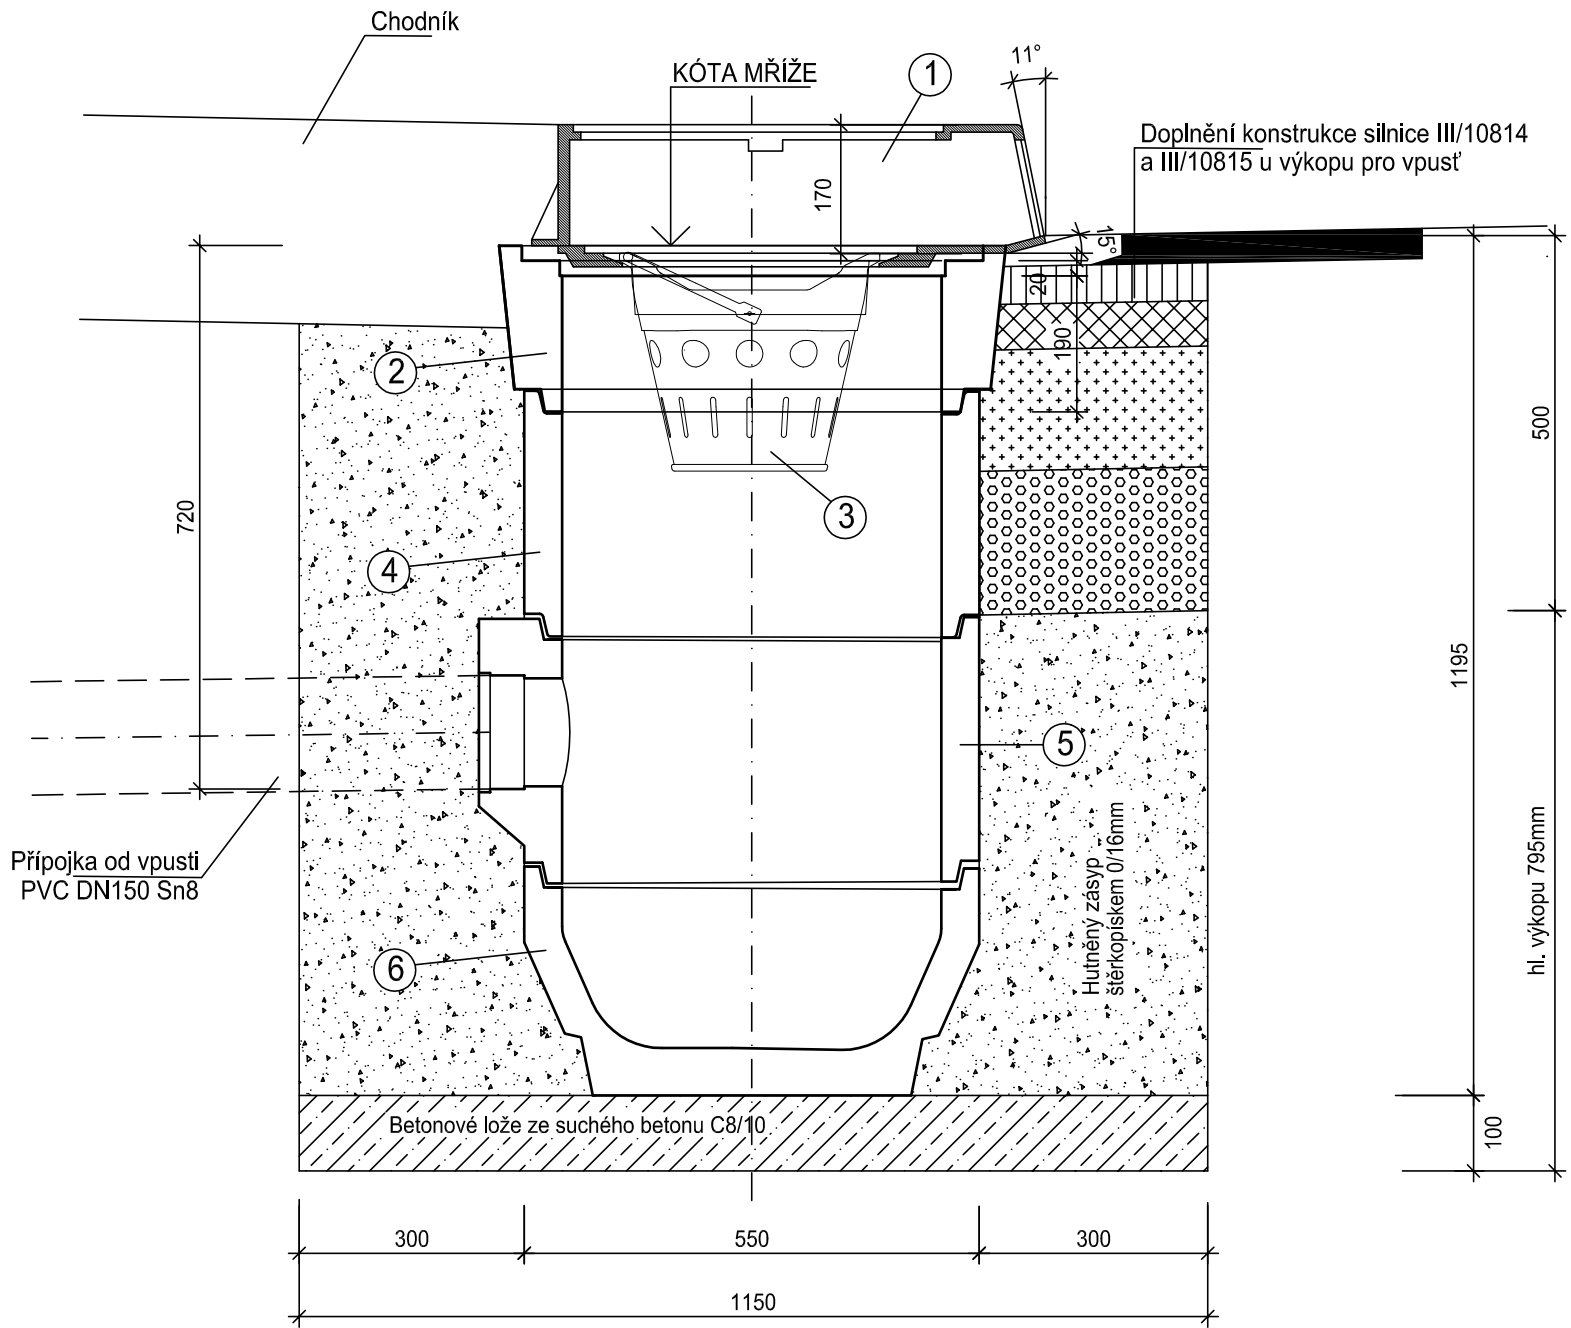

Legenda:

- a) Lože potrubí ze štěrkopisku 0/4mm tl. 150mm
- b) Hutněný obsyp potrubí štěrkopiskem fr. 0/16mm
- c) Přípojka z hadičky PVC KG DN150 Sn8/Mn2

Skladba doplnění konstrukce komunikace u vpustí a přípojek


- Asfaltový beton pro ohrusnou vrstvu	ACO 11	50mm	ČSN EN 13108-1
- Postřik spojovací asfaltový 0,6kg/m²	PS-A		ČSN 73 6129
- Asfaltový beton pro podkladní vrstvu	ACP 16	60mm	ČSN EN 13108-1
- Postřik infiltrační 0,8kg/m²	PI-E		ČSN 73 6129
- Štěrč 32/63 částečně vyplněný cementovou maltou 60kg/m²	ŠCM	200mm	ČSN 73 6127-1
- Štěrkodrt 0/63mm	ŠD _A	150mm	ČSN 73 6126-1
- Upravená zemní pláň na 45MPa			
- Celkem		460mm	

Tabulka obrubníkových vpustí a přípojek

ozn. na výkrese	kóta mříže	kóta vyústění	vtoková litinová mříž 500/500mm D400	Betonový prstenec v=60mm	Oc. bahenní koš ø385mm, v=250mm	Betonová horní skruž v=295mm	Betonová skruž s otvorem v=350mm	Betonové dno s kalovou prohlubní v=300mm	Délka přípojky z potrubí PVC-KG DN150 Sn8 (m)
V1	238,86	238,11	1ks	1ks	1ks	1ks	1ks	1ks	1,50
V2	238,21	237,46	1ks	1ks	1ks	1ks	1ks	1ks	2,20
V3	238,20	237,45	1ks	1ks	1ks	1ks	1ks	1ks	0,80
V4	238,12	237,37	1ks	1ks	1ks	1ks	1ks	1ks	0,80
V5	238,12	237,37	1ks	1ks	1ks	1ks	1ks	1ks	1,00
V6	238,06	237,31	1ks	1ks	1ks	1ks	1ks	1ks	1,00
V7	237,70	236,95	1ks	1ks	1ks	1ks	1ks	1ks	1,50
V8	236,75	236,00	1ks	1ks	1ks	1ks	1ks	1ks	1,50
V9	233,91	233,16	1ks	1ks	1ks	1ks	1ks	1ks	1,50
V10	232,77	232,02	1ks	1ks	1ks	1ks	1ks	1ks	2,10
V11	232,05	231,30	1ks	1ks	1ks	1ks	1ks	1ks	6,50
V12	232,40	231,65	1ks	1ks	1ks	1ks	1ks	1ks	36,70
V13	233,15	232,40	1ks	1ks	1ks	1ks	1ks	1ks	11,50
V14	233,64	232,89	1ks	1ks	1ks	1ks	1ks	1ks	3,80
V15	233,51	232,76	1ks	1ks	1ks	1ks	1ks	1ks	9,90
V16	233,03	232,28	1ks	1ks	1ks	1ks	1ks	1ks	9,30
V17	231,85	231,10	1ks	1ks	1ks	1ks	1ks	1ks	1,80
V18	231,52	230,77	1ks	1ks	1ks	1ks	1ks	1ks	1,80
V19	230,80	230,05	1ks	1ks	1ks	1ks	1ks	1ks	1,80
V20	230,04	229,29	1ks	1ks	1ks	1ks	1ks	1ks	2,30
V21	229,87	229,12	1ks	1ks	1ks	1ks	1ks	1ks	1,50
V22	234,67	233,92	1ks	1ks	1ks	1ks	1ks	1ks	17,10
V23	235,02	234,27	1ks	1ks	1ks	1ks	1ks	1ks	12,20
V24	234,15	233,40	1ks	1ks	1ks	1ks	1ks	1ks	25,10
V25	233,51	232,76	1ks	1ks	1ks	1ks	1ks	1ks	3,80

Výpis prefabrikátů pro vpusti:

- 1) Litinová obrubníková vpust' zkosená B125 - v=175mm - 89kg
- 2) Horní dílec pro čtvercovou vtokovou mříž - v=190mm - 70kg
- 3) Ocelový žárově zinkovaný bahenní koš Ø385mm - v=250mm - 6,5kg
- 4) Betonová středová skruž - v=295mm - 57kg
- 5) Betonová skruž s otvorem DN150 - v=350mm - 73kg
- 6) Betonové dno s kalovou prohlubní - v=300mm - 63kg

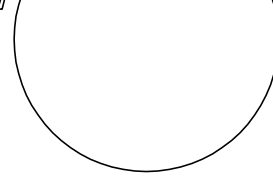VYPRACOVAL :	Ing. Robert Šimek	 IROP Olomouc Holická 156 / 49, 77200 Olomouc tel.: +420 602 633 982		
ODP.PROJEKTANT :	Ing. Robert Šimek			
H.I.P. :	Ing. Jan Rozsívál			
INVESTOR : Obec Býchory, Býchory č.p. 57, 280 02 Kolín, IČ: 00235296				
Stavba: Zvýšení dopravní bezpečnosti v obci Býchory			DATUM :	02/2023
Část: D.1 Stavební část Stavební objekt: D.1.1 SO 101 Chodníky a úpravy zastávek BUS			STUPEŇ :	DPS + DZS
			POČET A4 :	3
			MĚŘÍTKO :	1:10, 1:20
			ZAKÁZKA ČÍSLO:	032 - D0032
VÝKRES Uliční vpusti a přípojky			číslo přílohy:	032-D0032-D.1.1/10