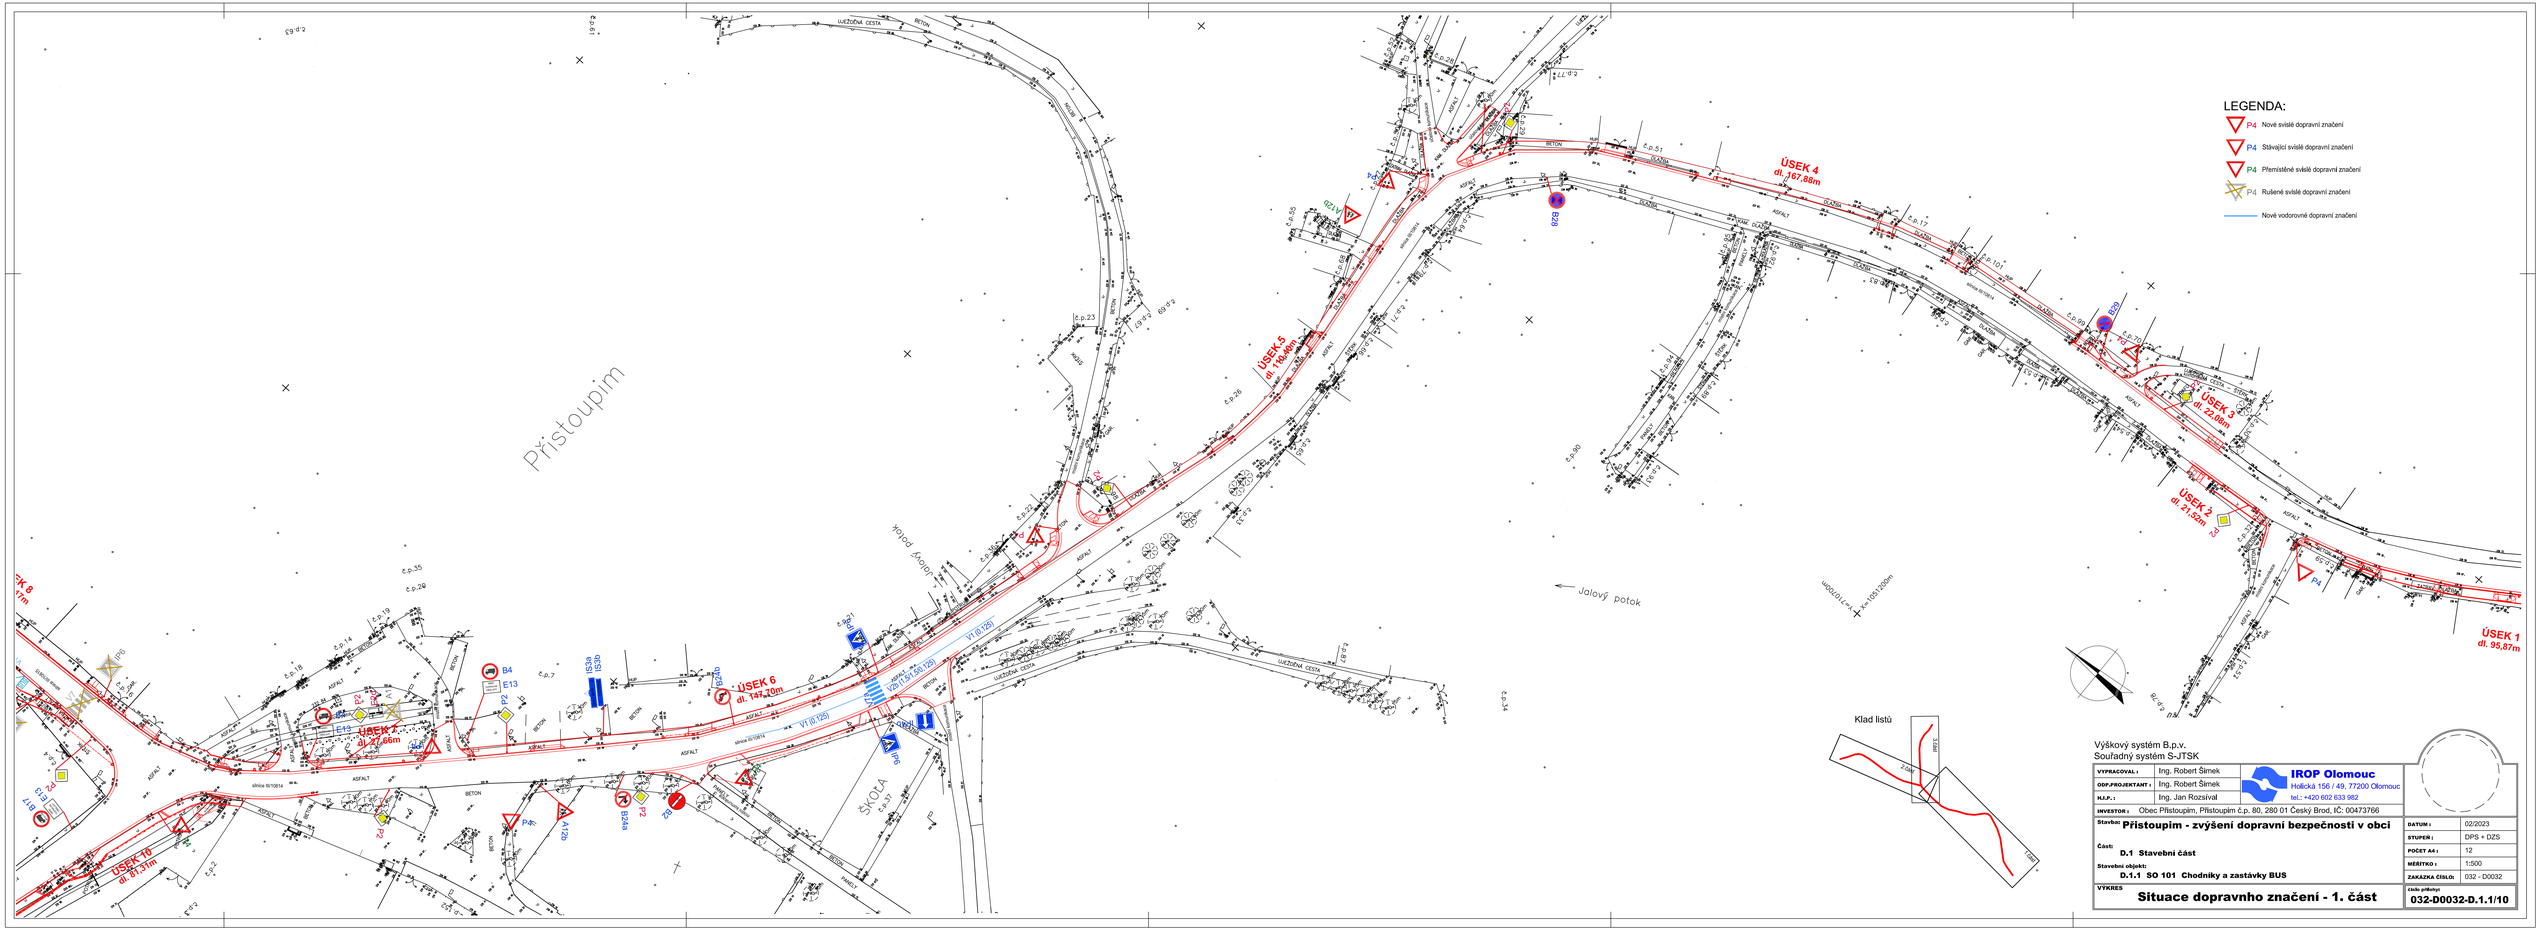


| | | | |
|---|---|---|---|
| VYPRACOVAL : | Ing. Robert Šimek | IROP Olomouc<br>Hollická 156 / 49, 77200 Olomouc<br>tel.: +420 602 633 982 | |
| ODP.PROJEKTANT : | Ing. Robert Šimek | | |
| H.I.P. : | Ing. Jan Rozsíval | | |
| INVESTOR : | Obec Přistoupim, Přistoupim č.p. 80, 280 01 Český Brod, IČ: 00473766 | | |
| Stavba: | **Přistoupim - zvýšení dopravní bezpečnosti v obci** | DATUM : | 02/2023 |
| Část: | **D.1 Stavební část** | STUPEŇ : | DPS + DZS |
| Stavební objekt: | **D.1.1 SO 101 Chodníky a zastávky BUS** | POČET A4 : | 12 |
| | | MĚŘÍTKO : | 1:500 |
| | | ZAKÁZKA ČÍSLO: | 032 - D0032 |
| VÝKRES | **Situace dopravního značení - 1. část** | číslo výkresu: | **032-D0032-D.1.1/10** |