POHLED ZÁPADNÍ

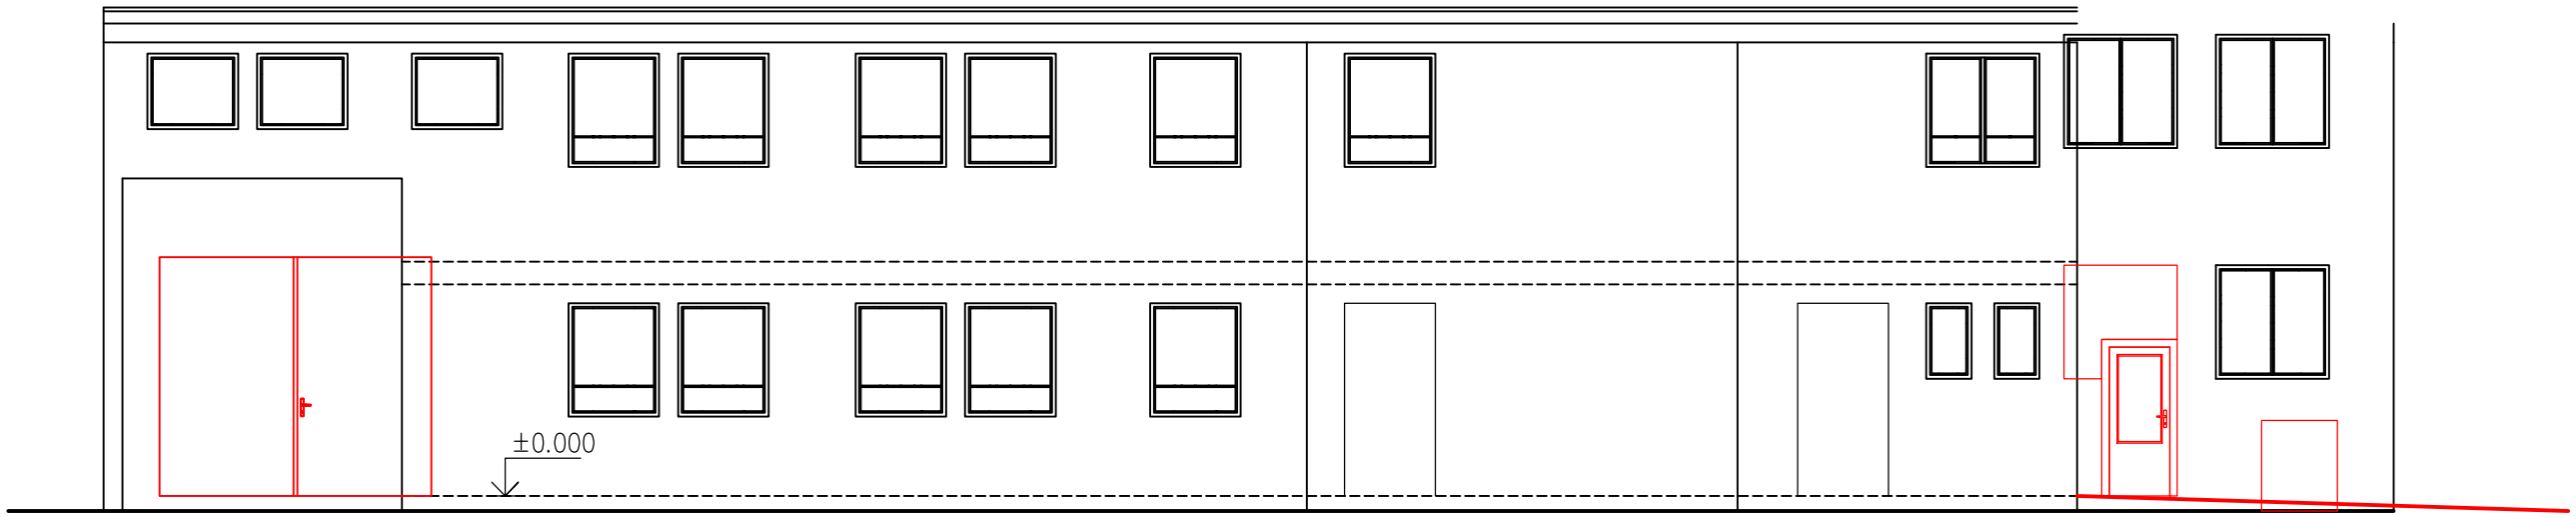

POHLED SEVERNÍ

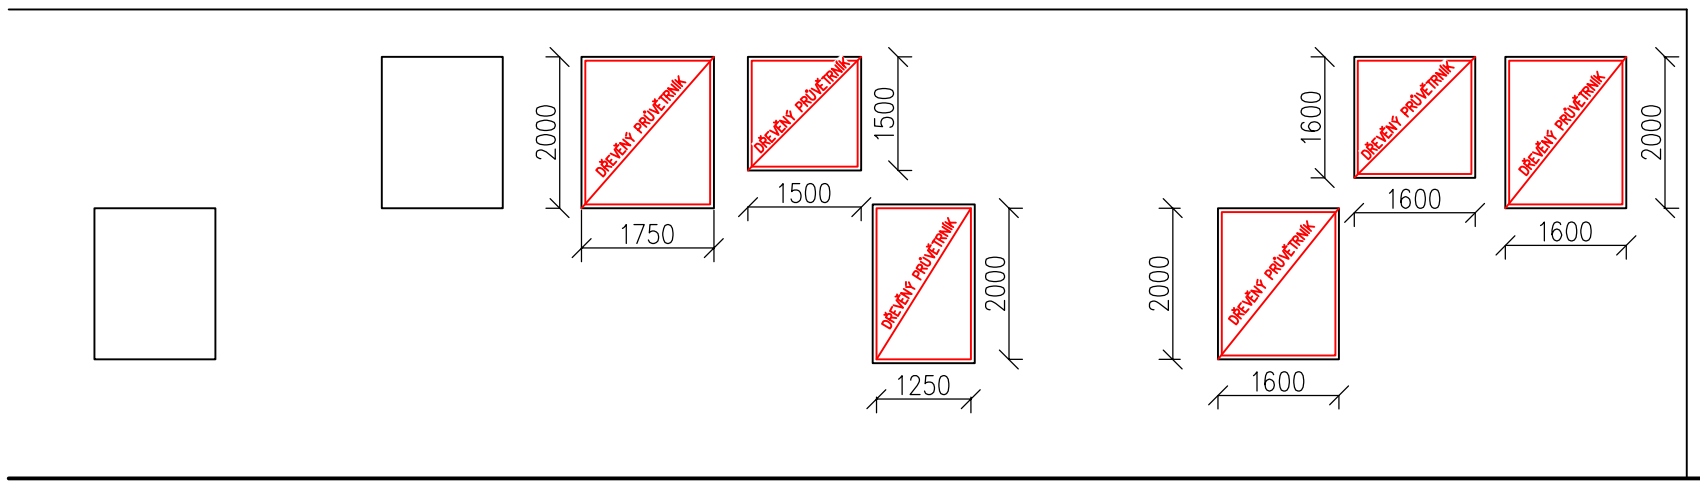

POHLED JIŽNÍ

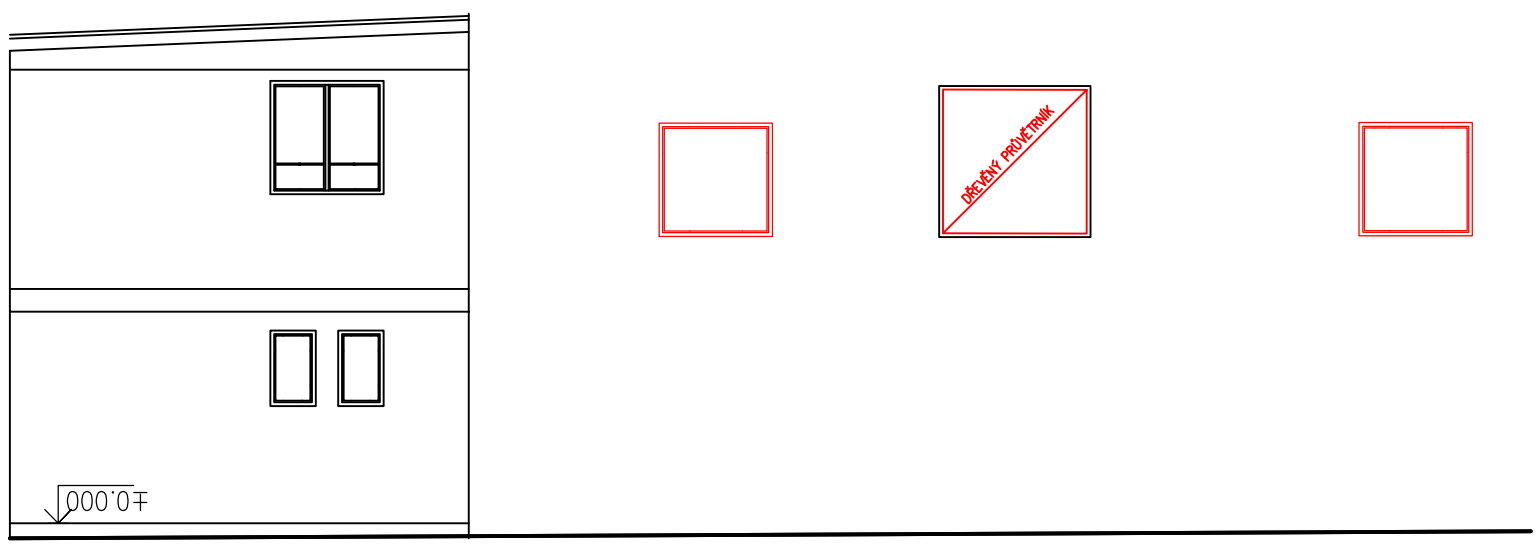

LEGENDA

STÁVAJÍCÍ ZDIVO

NOVÉ KONSTRUKCE

Zodp. projektant: Ing, HRUBÝ	Vypracoval: Ing, HRUBÝ	Schválil: Ing. KOMÍNEK

Investor: Agro - Měřín, s.r.o., Zarybník 516, 594 42 Měřín

Místo stavby: k.ú. Kamenice u Jihlavy, parc. č. st. 566/1

Název akce - objekt:

MODERNIZACE VÝROBY POTRAVIN - KAMENICE

SO 01 MODERNIZACE VÝROBY POTRAVIN - I. A II. ETAPA

Název výkresu - profese:

D1.1 - ARCHITEKTONICKO-STAVEBNÍ ŘEŠENÍ
POHLEDY - STAVEBNÍ ÚPRAVY

BUILDINGcentrum - HSV, s.r.o.

Karlov 169/88
Velké Meziříčí
594 01
IČ: 25317873

úsek projekce
info@bc-hsv.cz
www.bc-hsv.cz
tel.: (+420) 566 686 211
fax.: (+420) 566 686 299

Stupeň PD:	STUDIE	
Číslo zakázky: 6 0.. 20		Datum: březen 2020
Formát: 2x A4	Číslo výkresu: 108	Číslo paré:
Měřítko: 1:50		