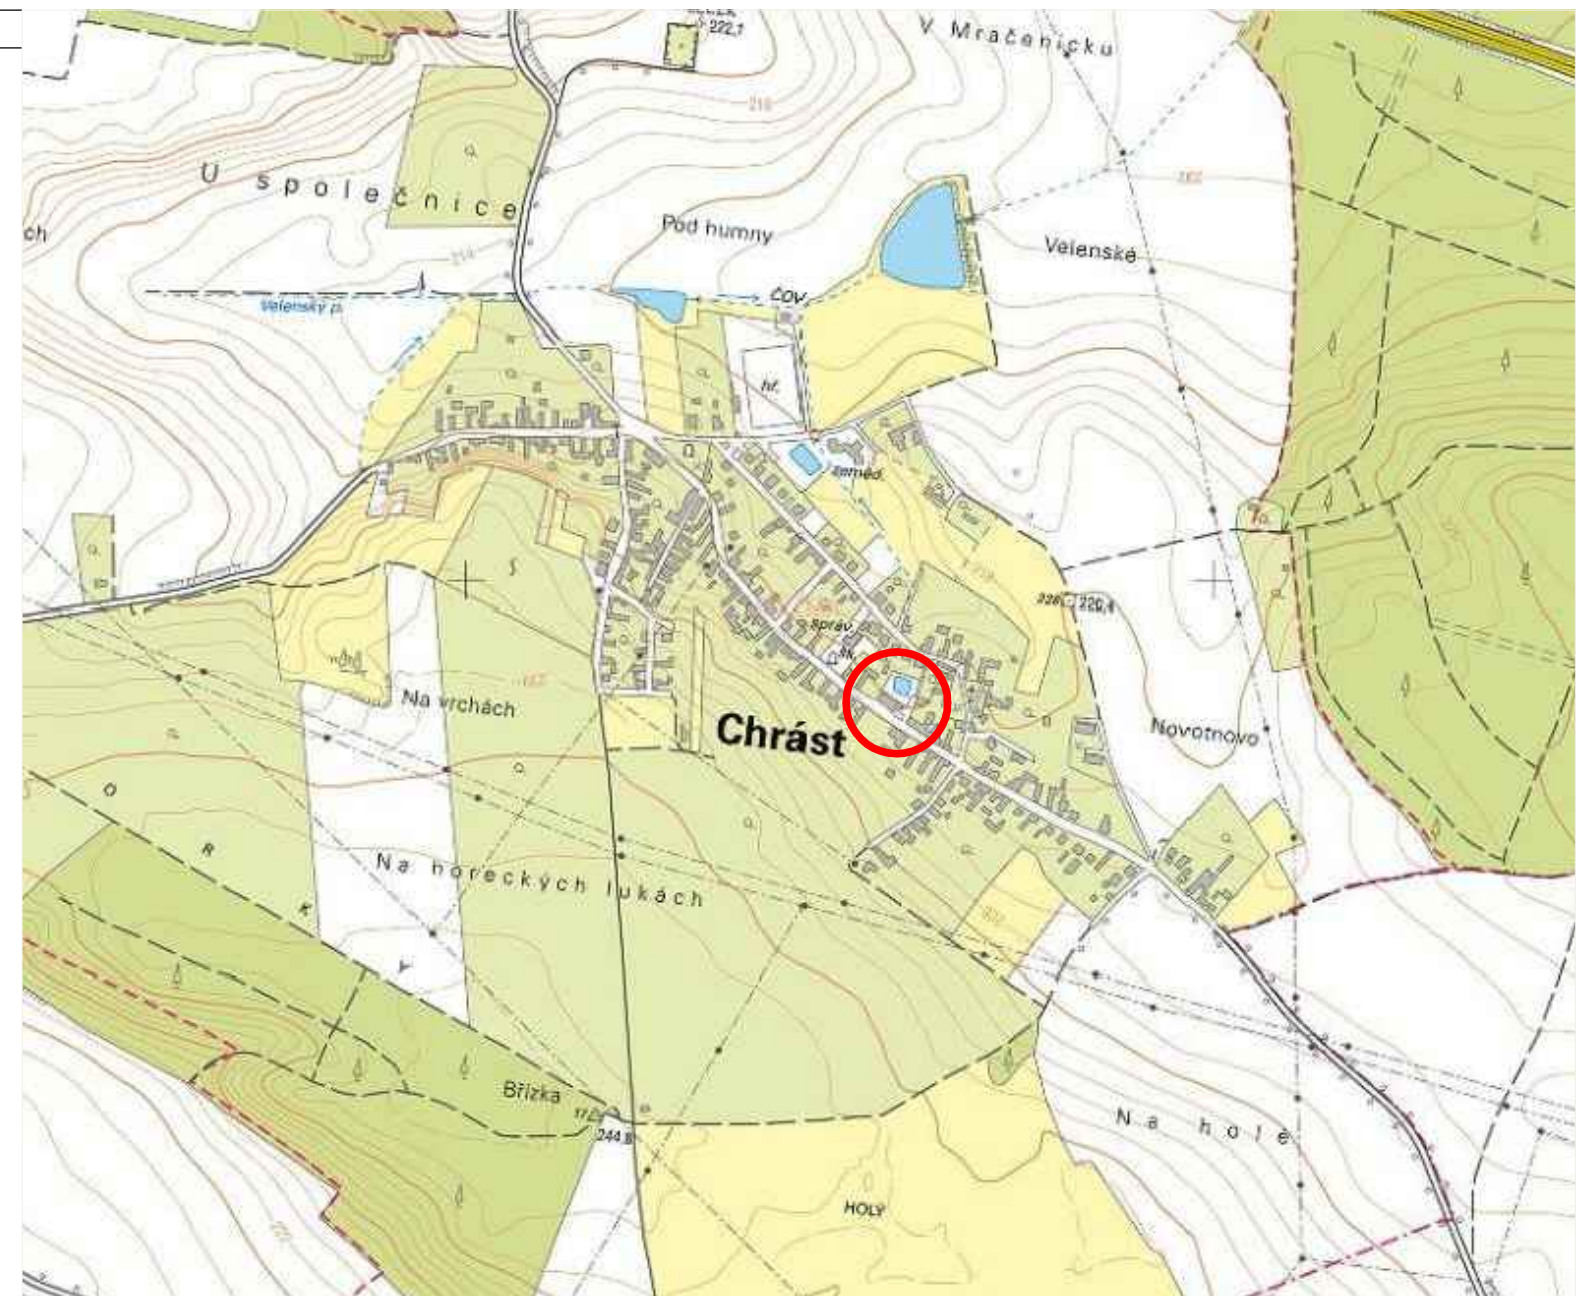


Tre - Bon inženýring s.r.o., Bělehradská 858/23, 120 00 Praha 2 - Vinohrady, IČO: 06979891

odpovědný projektant:

ING. FILIP TŘOSKA

vypracoval:

ING. FILIP TŘOSKA

kreslil:

MICHAL ŠEDA

Tre - Bon

akce:

STAVEBNÍ ÚPRAVY PRODEJNY POTRAVIN V CHRÁSTU

P.Č. 66, 514/1, 514/2, K.Ú. CHRÁST U POŘÍČAN (653748), OBEC CHRÁST (537233)

stavebník:

OBEC CHRÁST, CHRÁST Č.P. 150, 289 14 POŘÍČANY, IČO: 00239194

název výkresu:

SITUACE ŠIRŠÍCH VZTAHŮ KATASTRÁLNÍ SITUAČNÍ VÝKRES

formát:	A3
měřítko:	1:500, 1:10 000
datum:	12/2020
účel:	DSP
stavební objekt:	-


část dokumentace:

C - SITUAČNÍ VÝKRESY

číslo přílohy:

C.1


číslo pare:

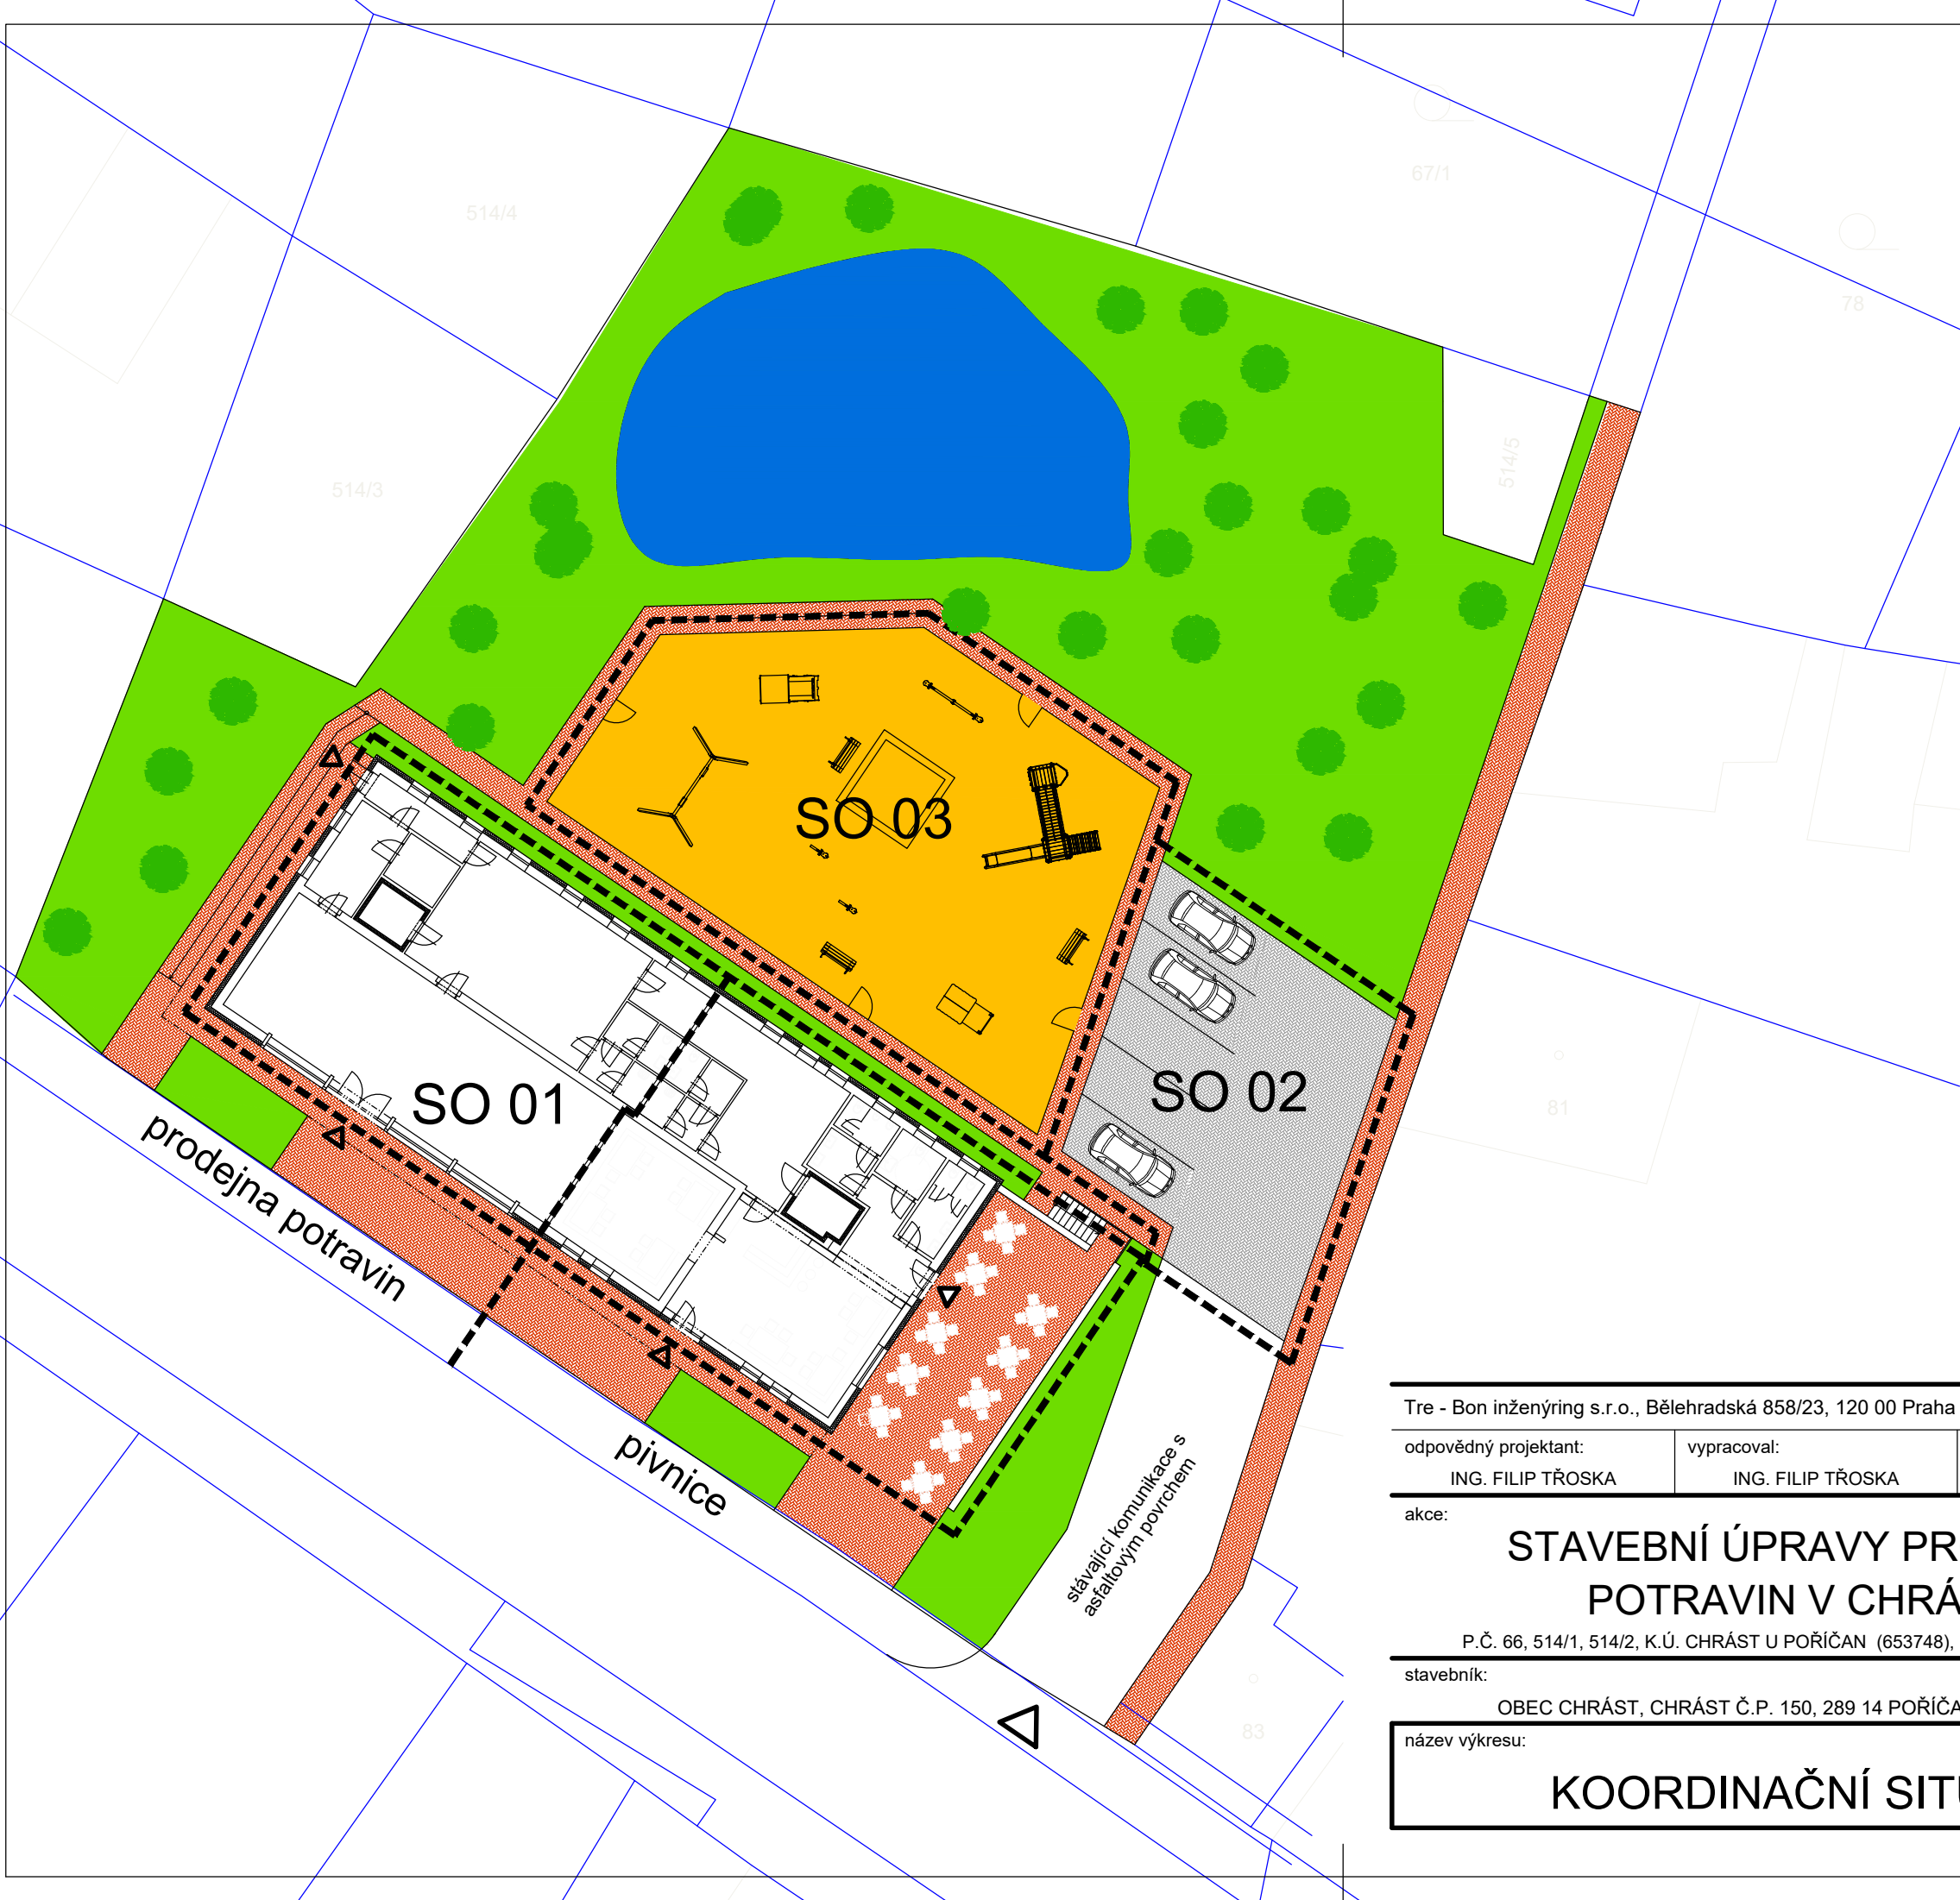


LEGENDA

- SO 01 STAVEBNÍ ÚPRAVY PRODEJNY POTRAVIN
- SO 02 OBNOVA PARKOVACÍCH STÁNÍ
- SO 03 DĚTSKÉ HŘIŠTĚ

- ZPEVNĚNÉ PLOCHY POJEZDOVÉ
- ZPEVNĚNÉ PLOCHY POCHOZÍ
- DĚTSKÉ HŘIŠTĚ
- ZELEŇ
- VODNÍ PLOCHA
- HRANICE PARCEL DLE KN

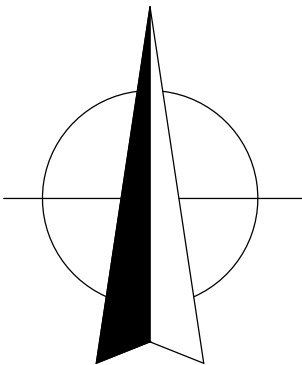


Tre - Bon inženýring s.r.o., Bělehradská 858/23, 120 00 Praha 2 - Vinohrady, IČO: 06979891			Tre - Bon	
odpovědný projektant:	vypracoval:	kreslil:		
ING. FILIP TŘOSKA	ING. FILIP TŘOSKA	MICHAL ŠEDA		
akce:			formát:	A3
STAVEBNÍ ÚPRAVY PRODEJNY POTRAVIN V CHRÁSTU			měřítko:	1:250
			datum:	12/2020
P.Č. 66, 514/1, 514/2, K.Ú. CHRÁST U POŘÍČAN (653748), OBEC CHRÁST (537233)			účel:	DSP
			stavební objekt:	-
stavebník:			část dokumentace:	
OBEC CHRÁST, CHRÁST Č.P. 150, 289 14 POŘÍČANY, IČO: 00239194			C - SITUAČNÍ VÝKRESY	
název výkresu:			číslo přílohy:	číslo pare:
KOORDINAČNÍ SITUACE			C.2	

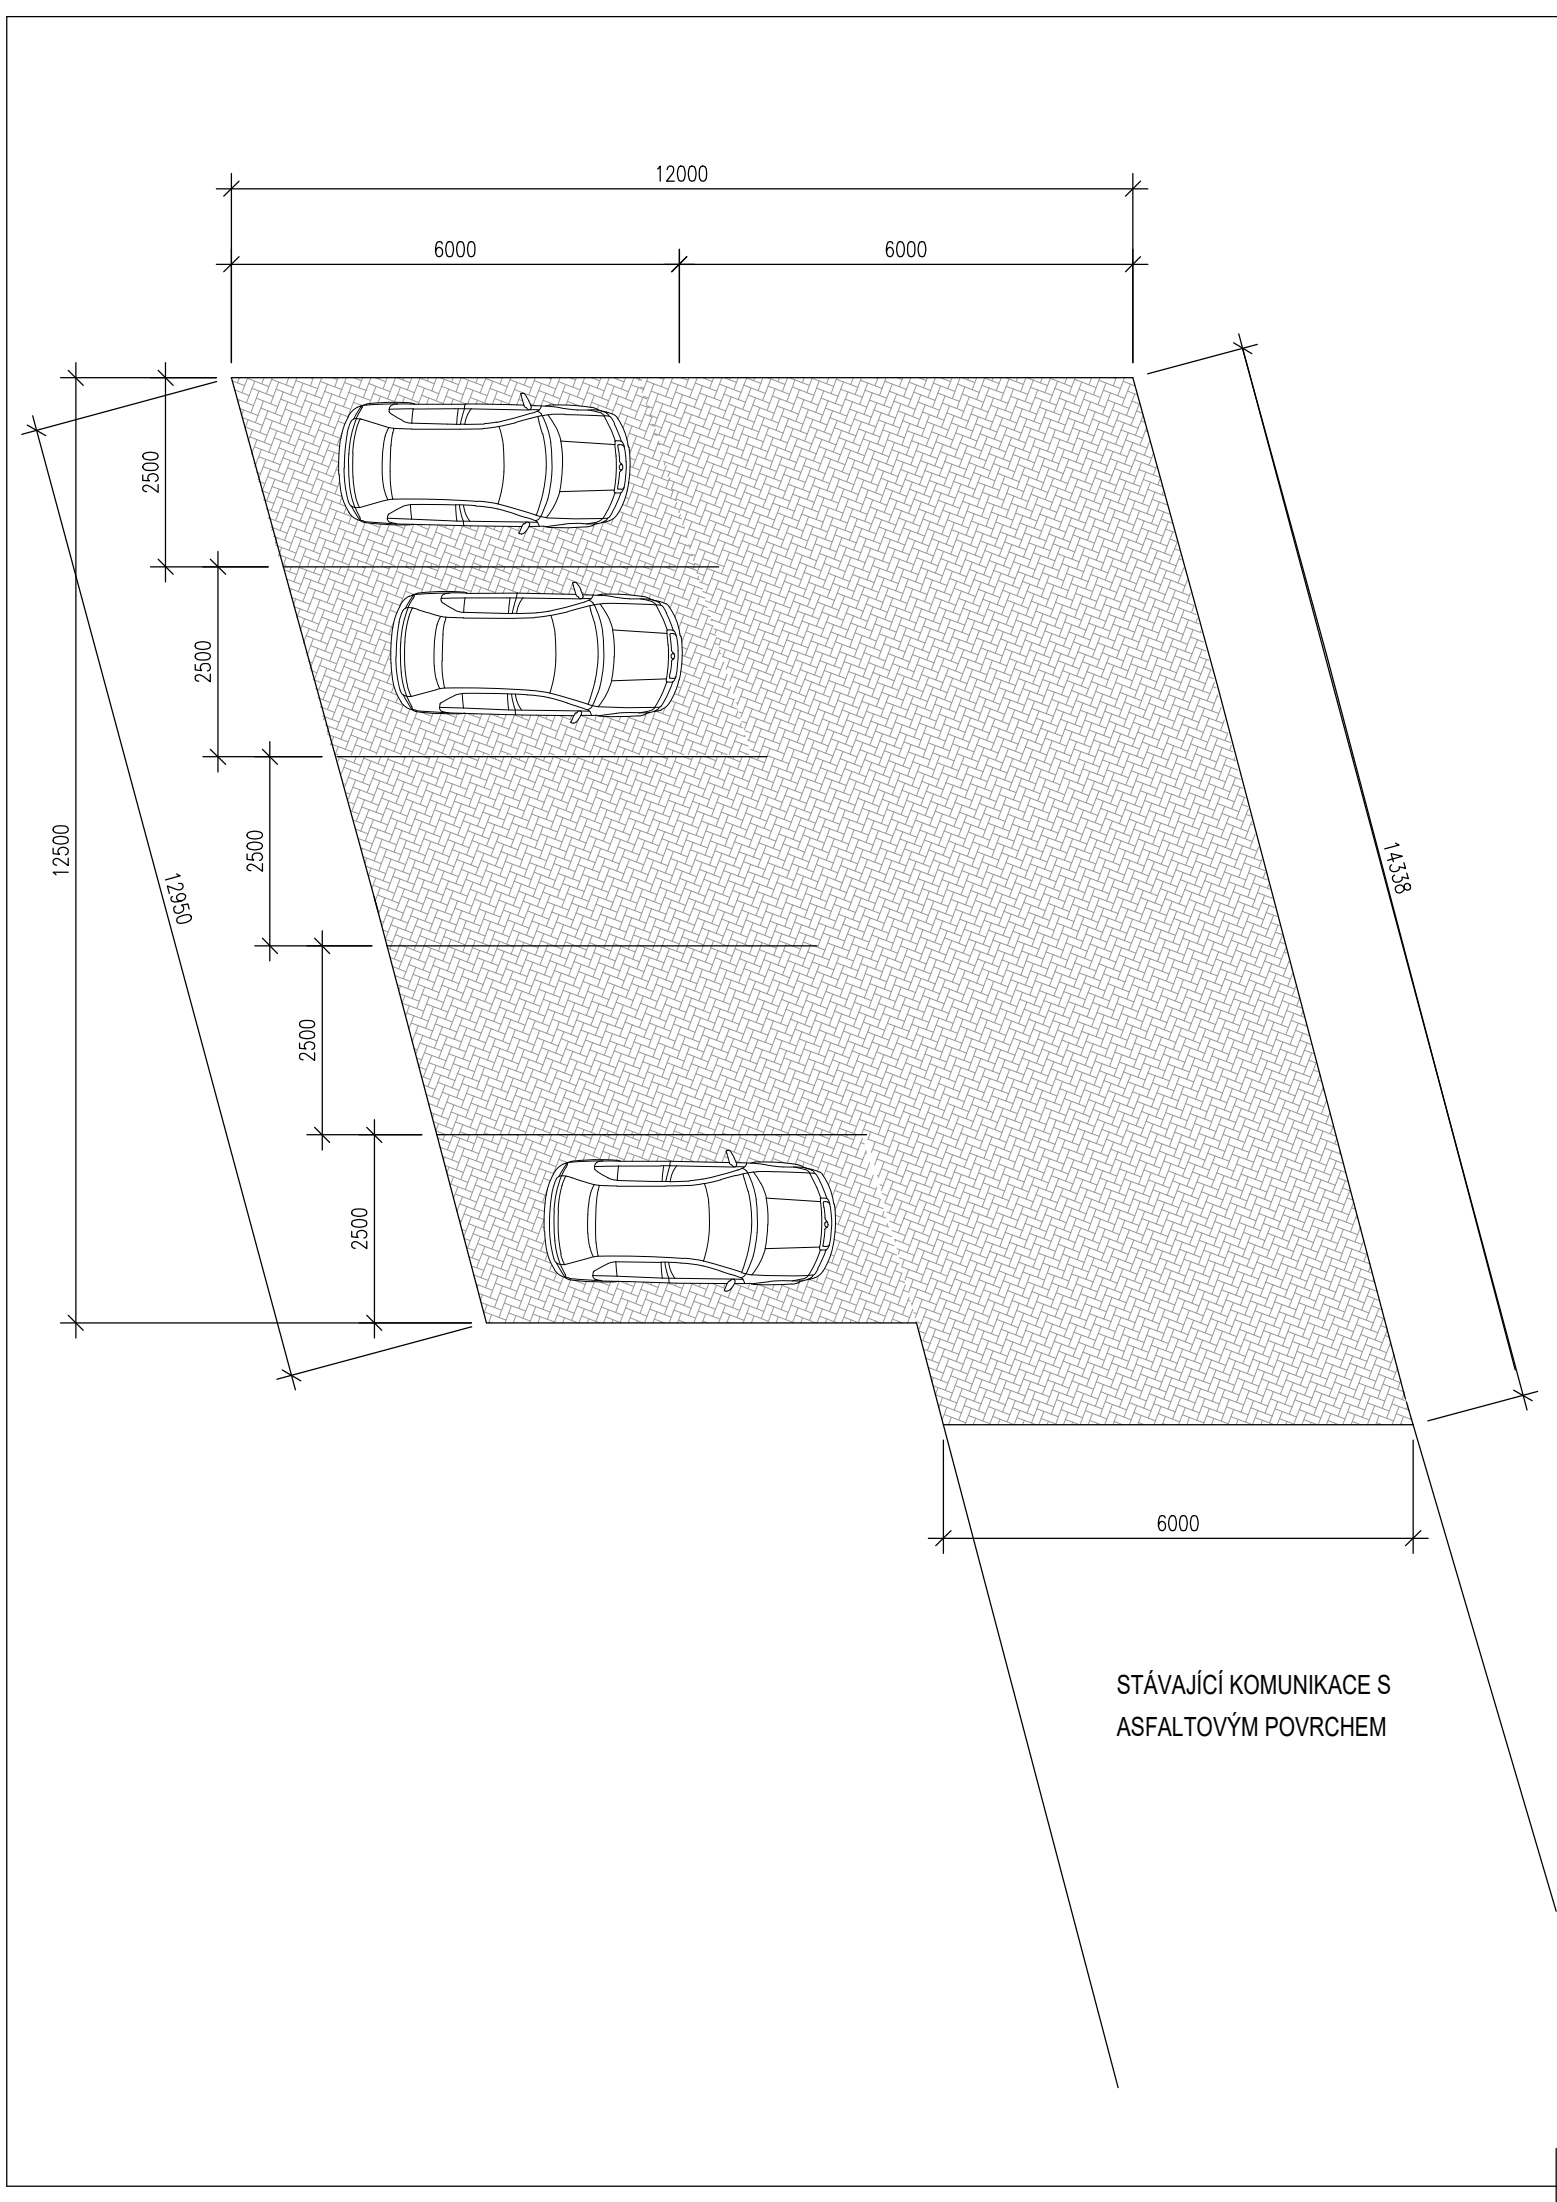

LEGENDA

POJEZDOVÁ PLOCHA ZE ZÁMKOVÉ DLAŽBY

CELKOVÁ PLOCHA HRŠTĚ = 175,2 M2

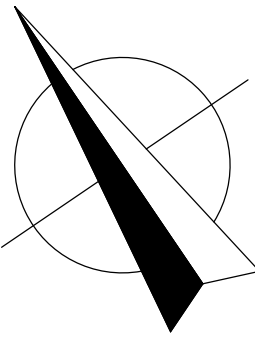

Tre - Bon inženýring s.r.o., Bělehradská 858/23, 120 00 Praha 2 - Vinohrady, IČO: 06979891			Tre - Bon	
odpovědný projektant:	vypracoval:	kreslil:		
ING. FILIP TŘOSKA	ING. FILIP TŘOSKA	MICHAL ŠEDA	STAVEBNÍ ÚPRAVY PRODEJNY POTRAVIN V CHRÁSTU P.Č. 66, 514/1, 514/2, K.Ú. CHRÁST U POŘÍČAN (653748), OBEC CHRÁST (537233)	
akce:			formát:	2 x A4
stavebník:			měřítko:	1:100
			datum:	12/2020
			účel:	DSP
			stavební objekt:	SO 02
název výkresu:			část dokumentace:	D - ARCHITEKTONICKO - STAVEBNÍ ŘEŠENÍ
OBNOVA PARKOVACÍCH STÁNÍ			číslo přílohy:	02 D.1
			číslo pare:	