


ŘEZ RE13 M1:40
komunikace ul. 5.května
km 0,10000

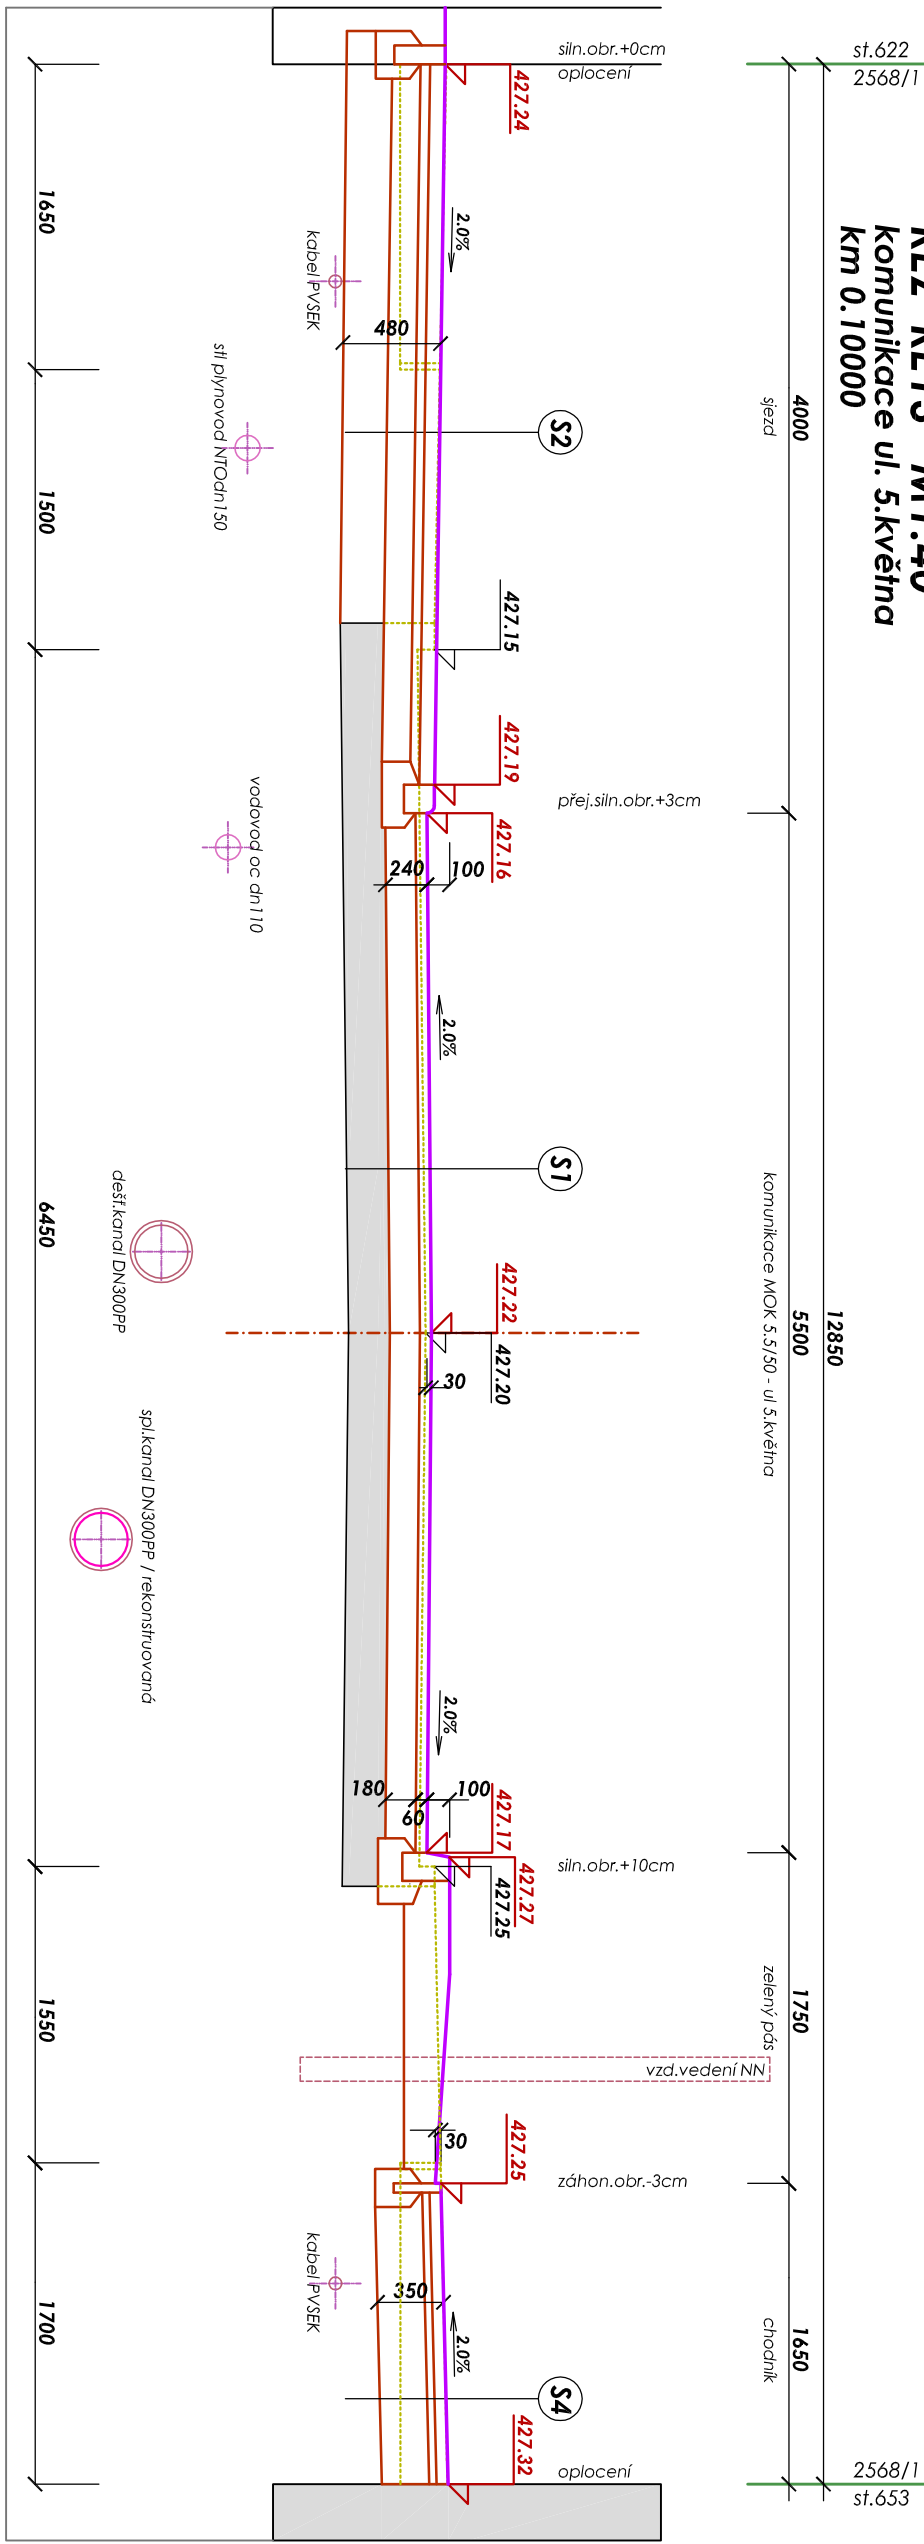

SKLADBY KONSTRUKCÍ KOMUNIKACÍ A ZP:

OPRAVA KOMUNIKACE MOK C3 5.5/50

- S1** - ostřelivý beton ACO16+ II, 40mm - II (1450/70) - š. nad 3m 60mm ČSN 7361121
- recyklační modul převýšenosti řezá 2 mm = 120MM / -0,060 /
- recyklační za studena - dle schválněreceptury 180mm ČSN 7361147

SAMOSTATNÉ SJEDZY - CHODNÍKOVÉ

- S2** - Bez zátěžové dílžby II, 80 mm - šedá / 20x10cm II, 80MM
- prořezá se zátěžením 4-8mm II, 50MM
min. hodnotu modulu převýšenosti řezá 2 mm = 80MM / -0,130 /
- šířková 16-32 mm - šD II, 150MM
- šířková 0-63 mm - šD II, 200MM
CELKEM II, 480MM


PARKOVACÍ STÁNÍ - PODÉLNÁ

- S3** - Bez zátěžové dílžby II, 80 mm zaskokovací šir. sprchy - šedá / 20x20cm II, 80MM
- prořezá se zátěžením 4-8mm II, 50MM
min. hodnotu modulu převýšenosti řezá 2 mm = 80MM / -0,130 /
- šířková 16-32 mm - šD II, 150MM
- šířková 0-63 mm - šD II, 200MM
CELKEM II, 480MM


CHODNÍK A PLOCHY PRO PĚŠÍ

- S4** - Bez zátěžové dílžby II, 60 mm - šedá / 20x20cm II, 60MM
- prořezá se zátěžením 4-8mm II, 40MM
- šířková 16-32 mm - šD II, 250MM
- šířková 0-63 mm - šD II, 350MM
CELKEM II, 350MM

ŘEZ RE15 M1:40
komunikace ul. 5.května
km 0,14300

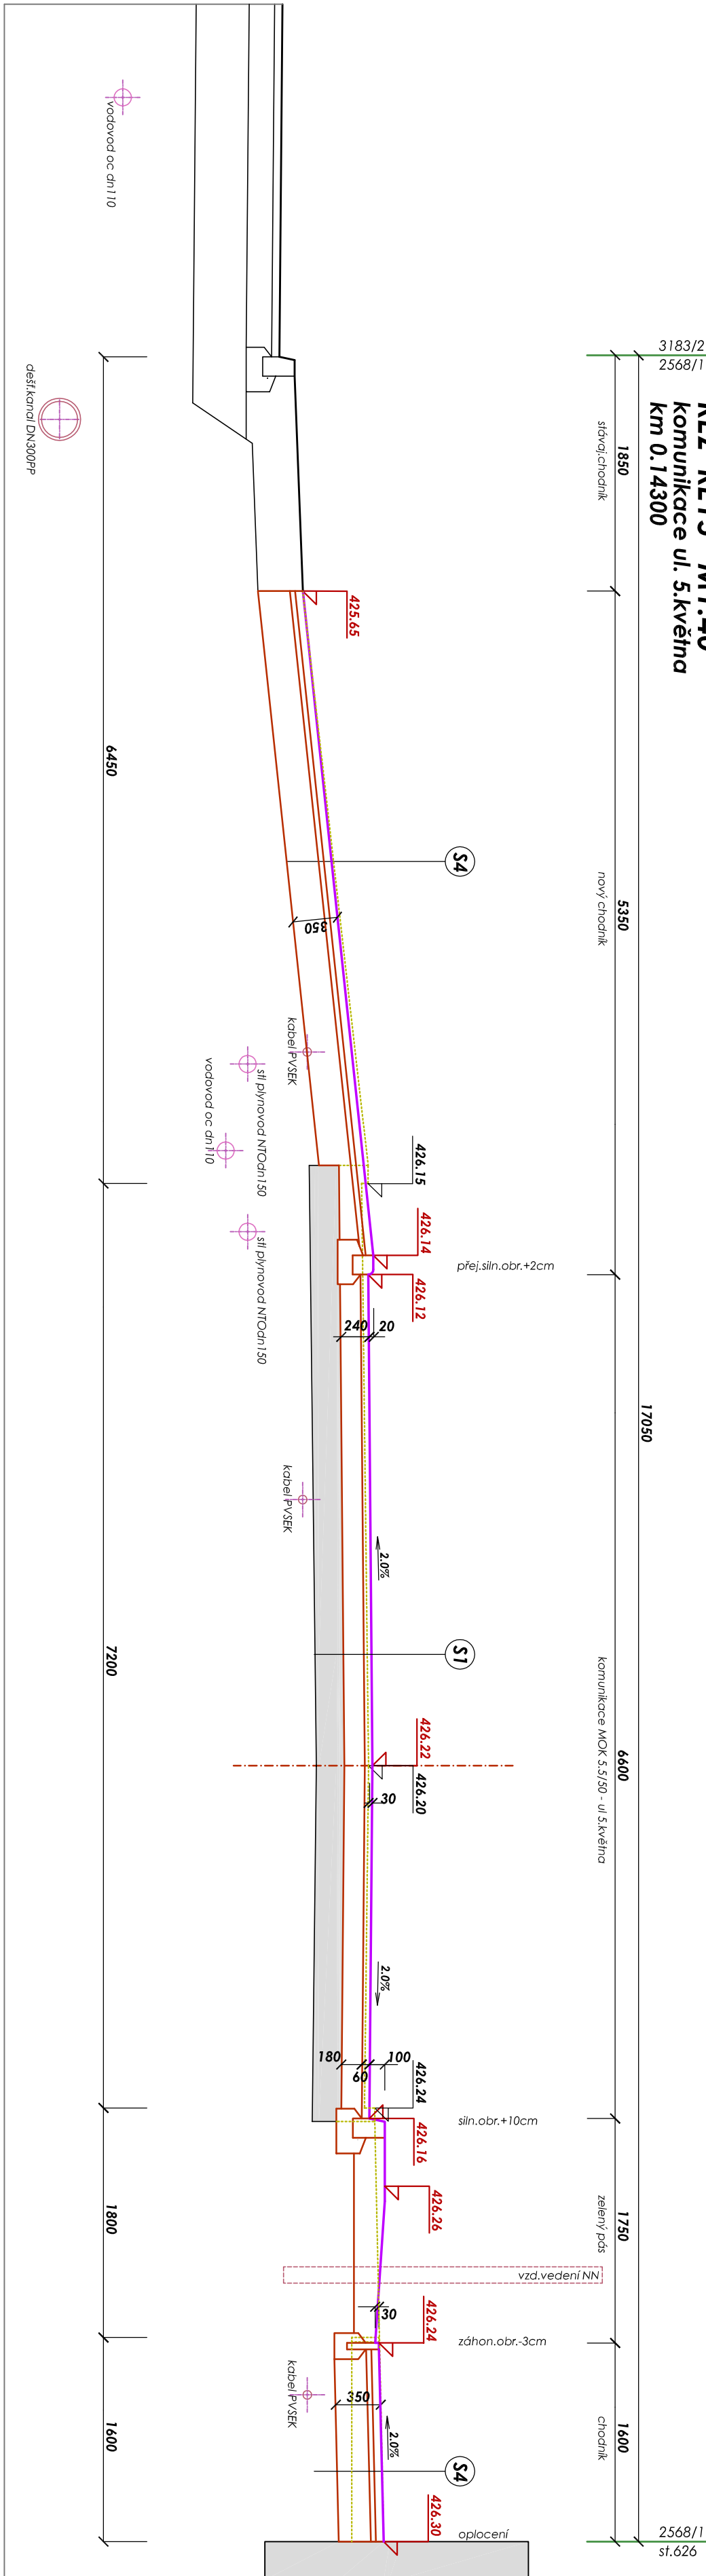

ŘEZ RE14 M1:40
komunikace ul. 5.května
km 0,13000

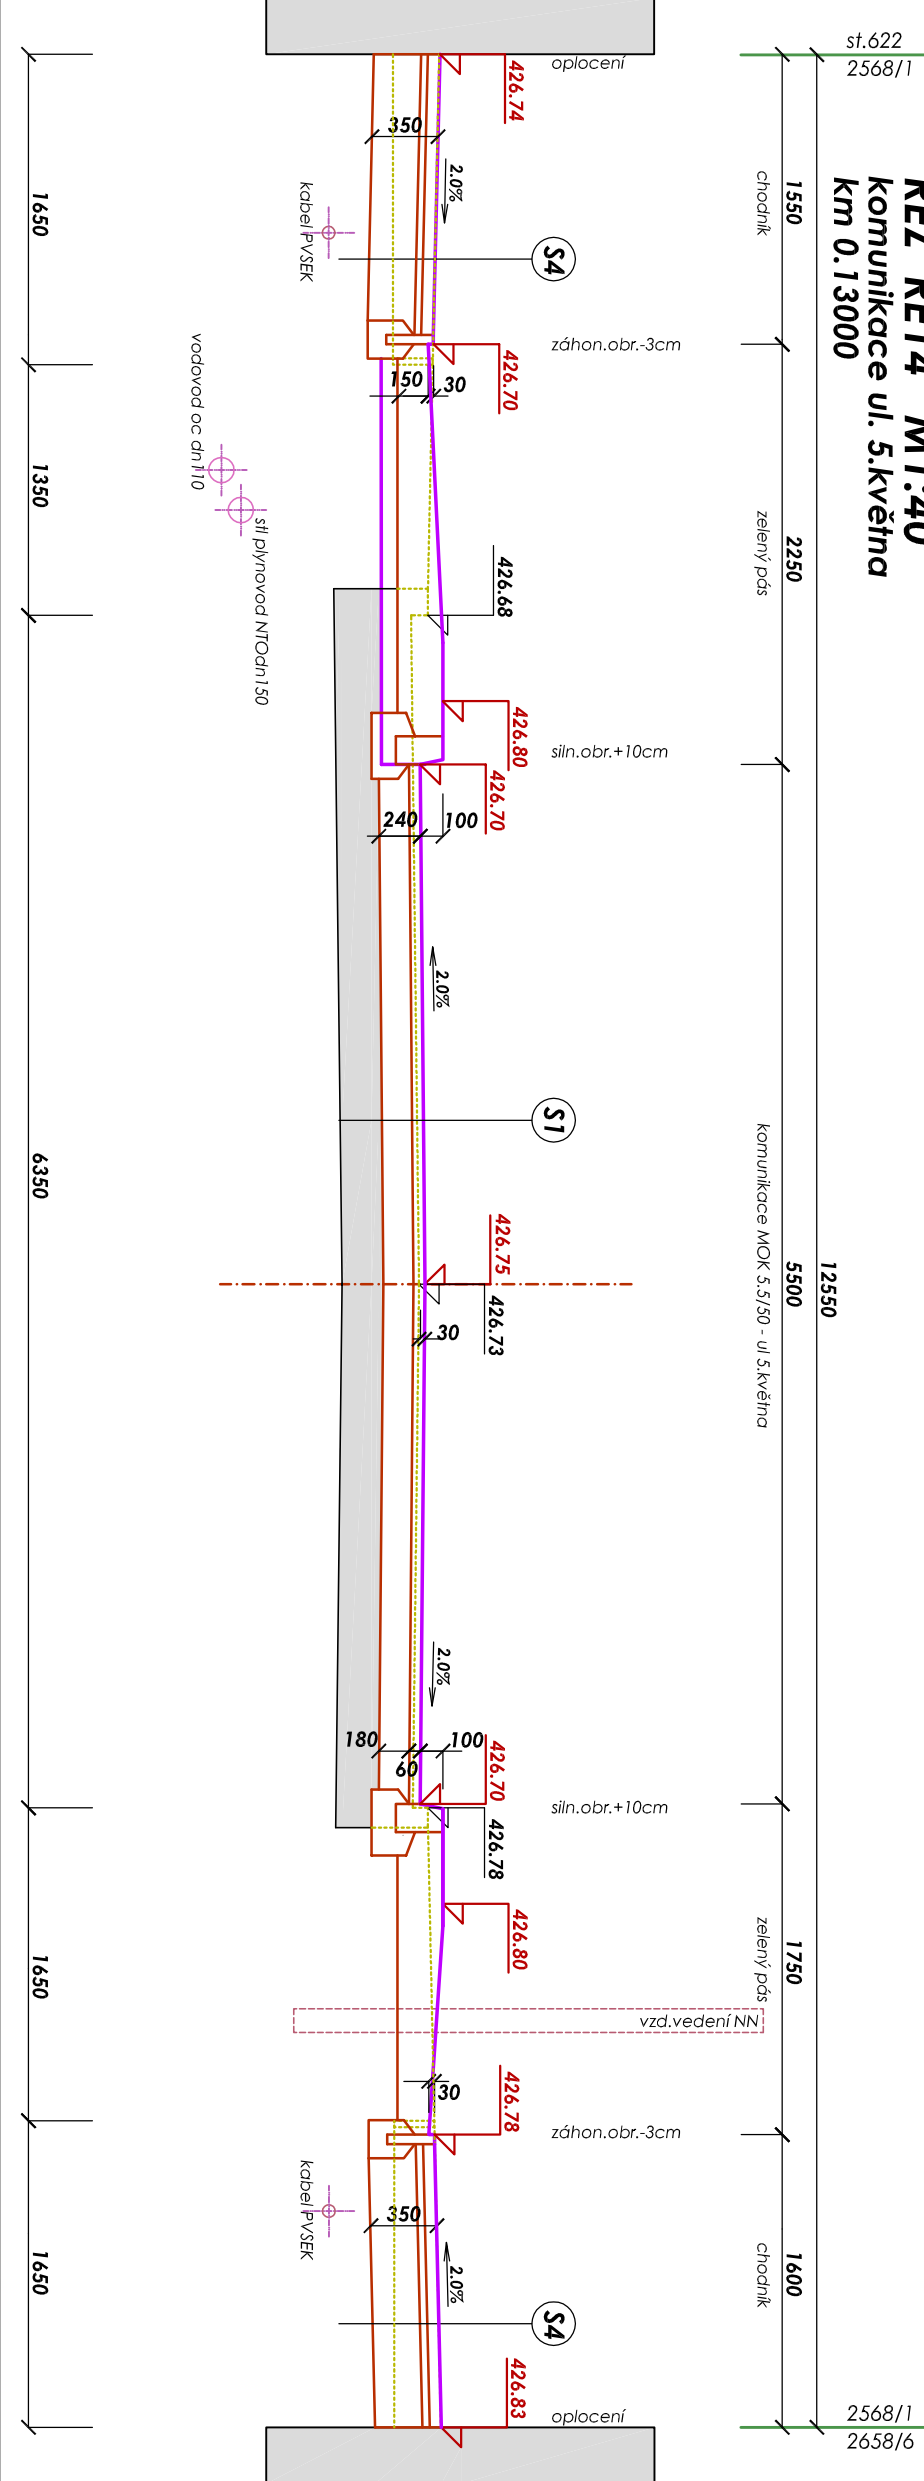

- Niveleta komunikace MOK C3 5.5/50 - 5.května
konstrukce vozovky II, 240mm / ACO 11+ II, 60mm /
Stavující konstrukce komunikace MOK 7/50 5.května
konstrukce cca II, do 450mm po recyklační horní vrstvy v II, 180mm
Původní hrany komunikace a chodníku na ul. 5.května
konstrukce cca II, do 450mm

- na obilky a malý odněmech je třeba použít dělených obrub
- na obilky odněmech je třeba použít dělených obrub
- na stědy a přechody budou použity nájízové a přechodové obrubky: 100/15/15 N, 100/15/25 PV, 100/15/25 LV

AKCE: Oprava komunikací chodníků, parkoviště a sjezdy na ul. 5.května a štefánikova Jaroměřice nR

INVESTOR:	Město Jaroměřice nad Rokýtnou nám. Míru 2, 675 51 Jaroměřice nad Rokýtnou	Ing. Bohumil Beroun Stupná 1137, 674 01 Třebíč IČO 604 07 336 DIČ CZ591141907 ČKAIT 100 1738 MOBIL 603 376427
Zodpovědný projektant:	Ing. Bohumil Beroun	Ing. Bohumil Beroun
Výpracoval:	Ing. Bohumil Beroun	Ing. Bohumil Beroun
Kreslil:	Ing. Bohumil Beroun	Ing. Bohumil Beroun
Zakázkové číslo:	33 / 2025	33 / 2025
Formát:	6x A4	6x A4
Datum:	12 / 2025	12 / 2025

D. Dokumentace stav. objektů

Město:	k.ú. Jaroměřice nad Rok. , p.č. 2658/1 a osť	Měřítko:	1:40	Formát:	
Oxah:	Příčný řez R13-R15 - MOK 5.5/50 5.května	Číslo výkresu:	D.1.9.		