


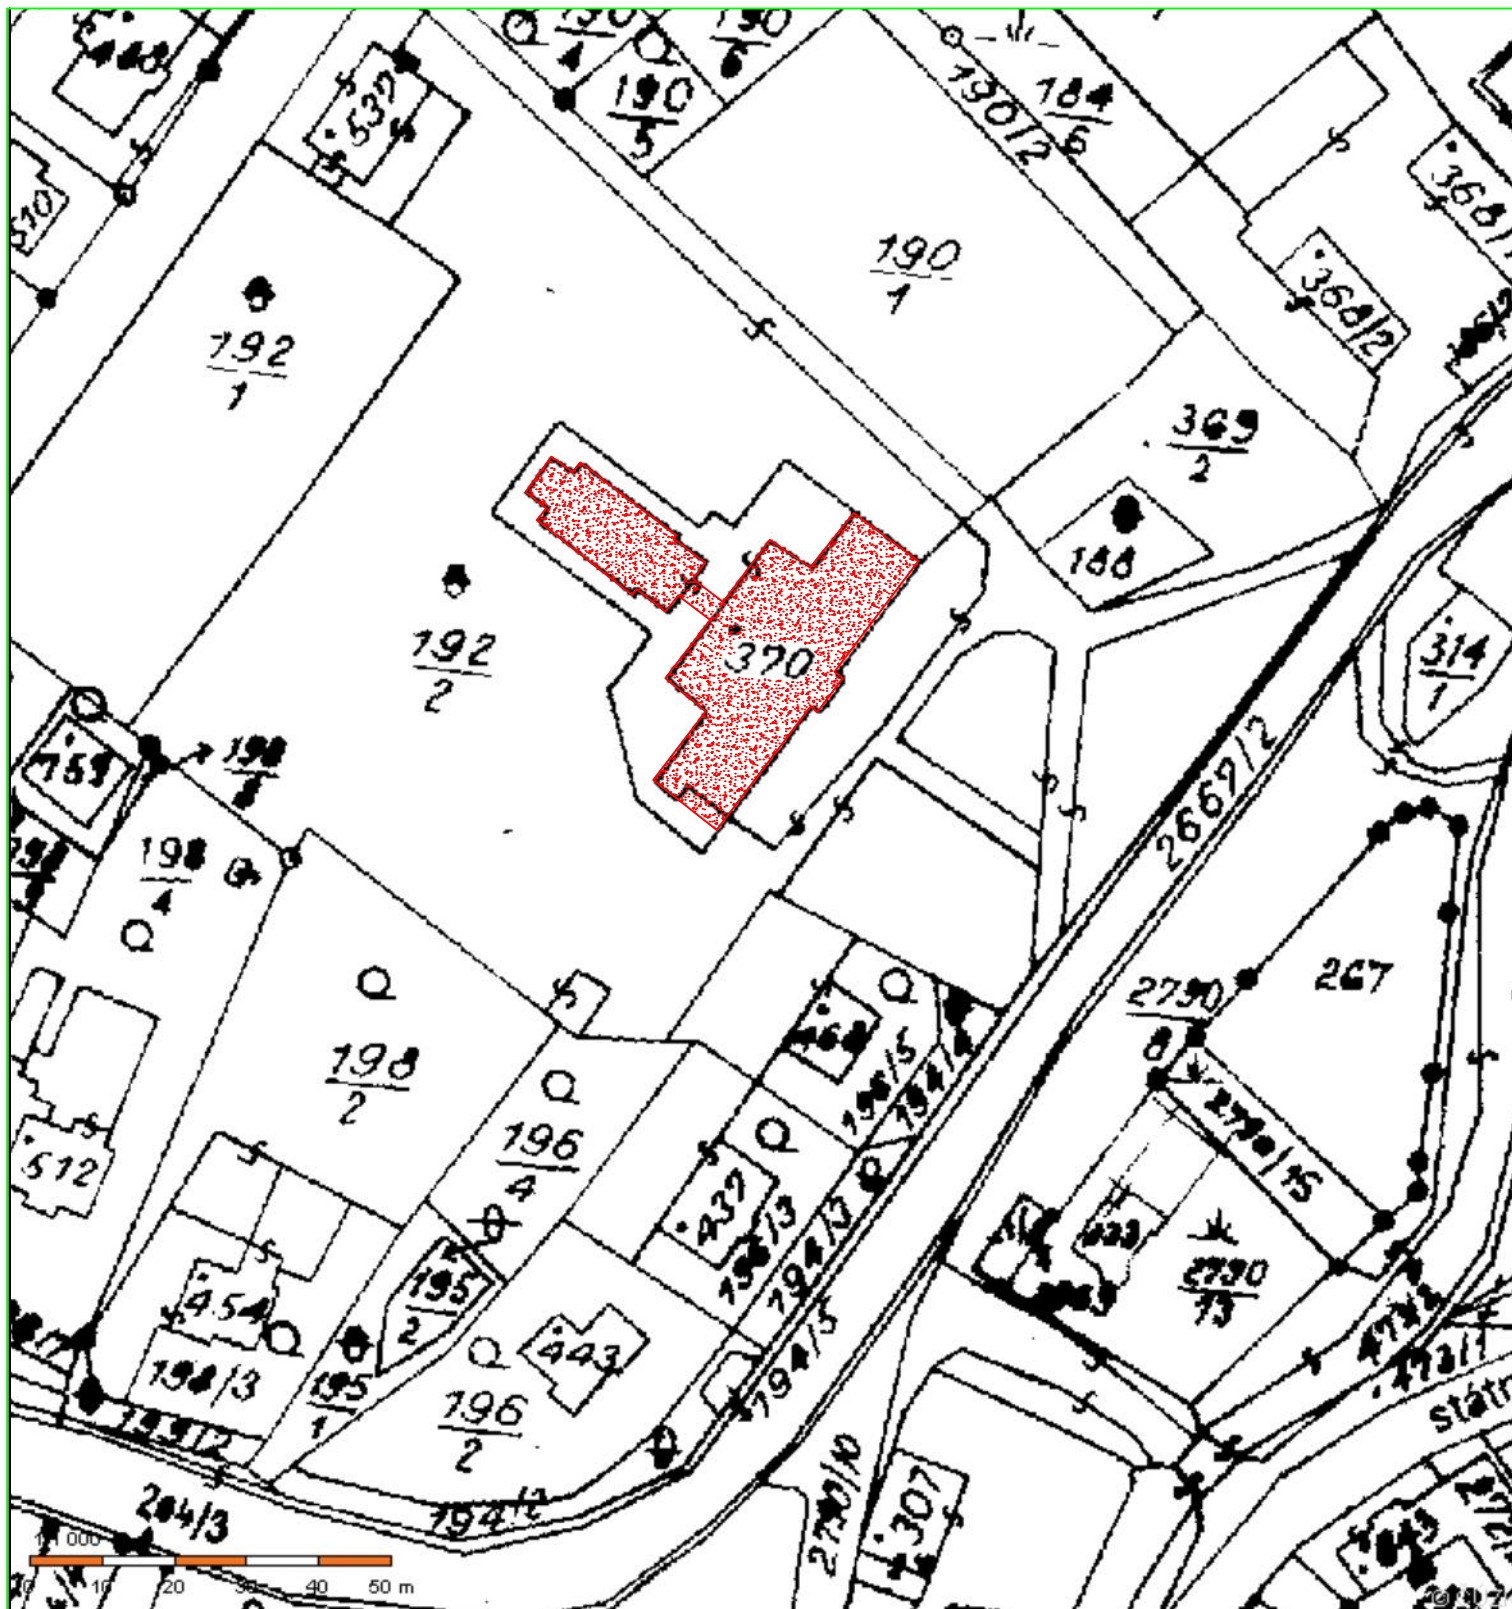

PROJEKTANT	ZODP. PROJEKTANT	TECH. KONTROLA	 Lindner Vodohospodářsko Ekologická Projektce a Stavby	
ING. Arch. R. ĚTEFKA	ING. Arch. R. ĚTEFKA	ING. J. LINDNER		
				
INVESTOR: Obec Dvorce, Náměstí 13, 793 68 Dvorce			DATUM	10/2015
AKCE: "Úspora energie na budovu Základní školy Olomoucká 336, Dvorce" VÝKRES: Umístění na snímku katastrální mapy			FORMÁT	A4
			STUPEŇ	DVZ
			MĚŘÍTKO:	1:1000
			ČÍSLO PŘÍLOHY:	ČÍSLO KOPIE:
			C 01	