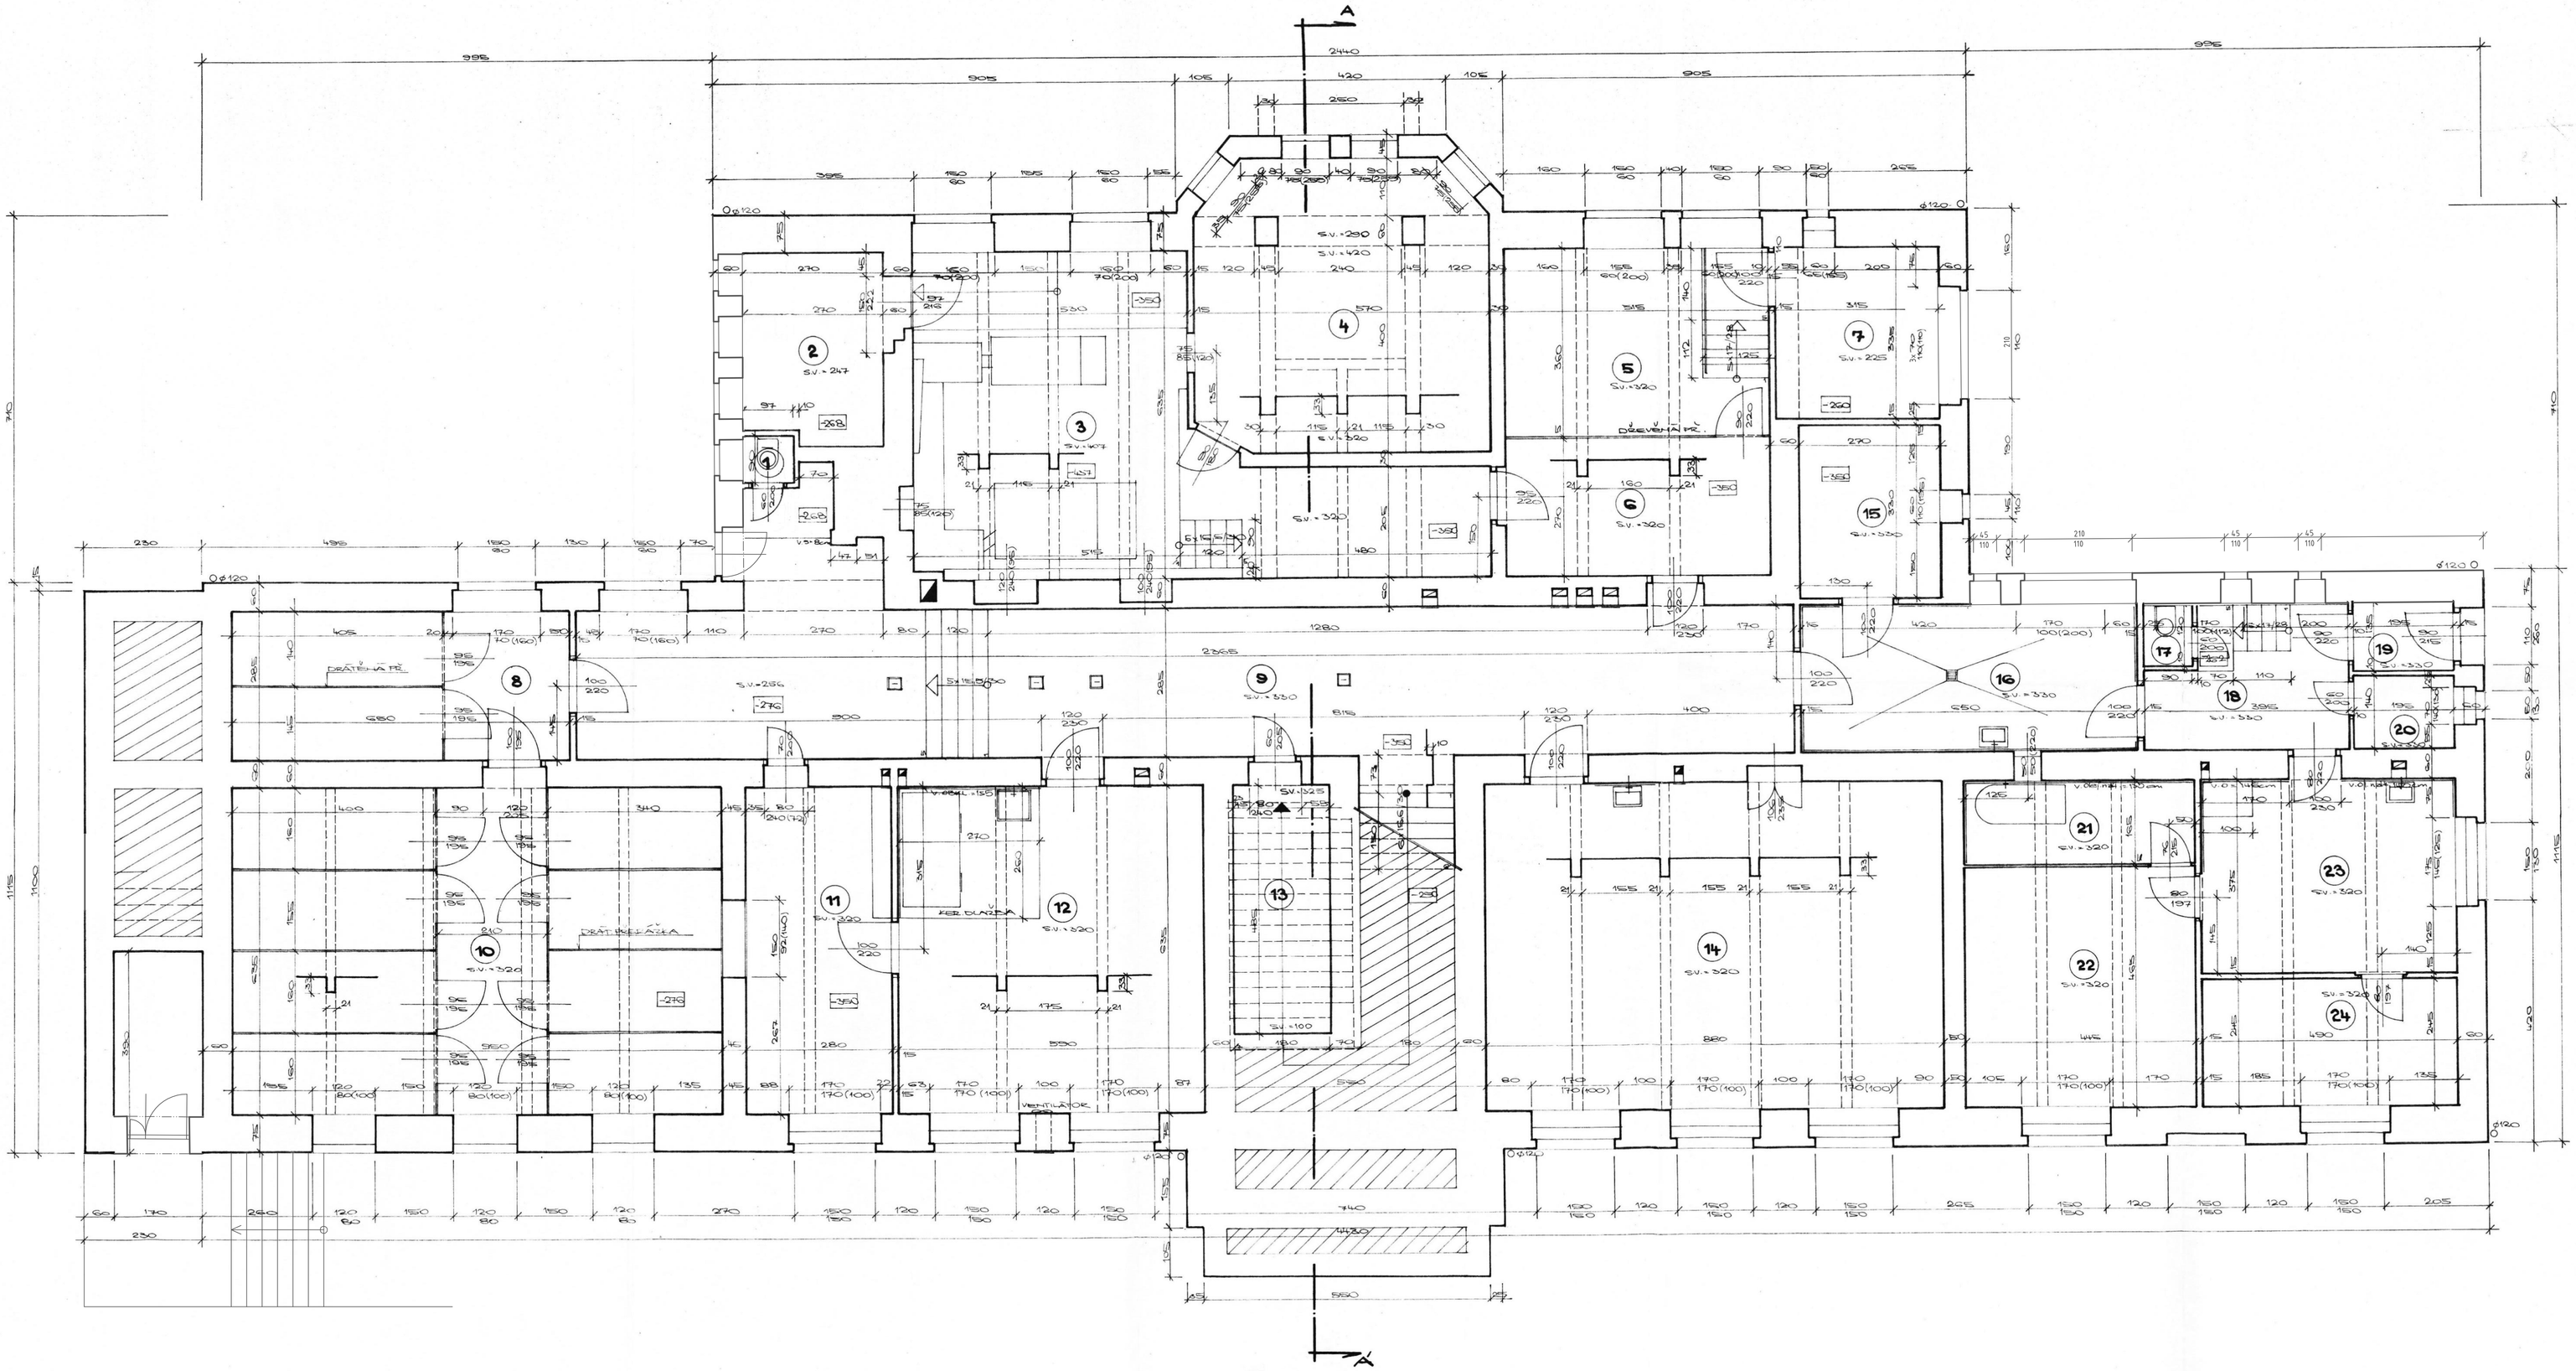

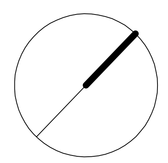

PROJEKTANT	ZODP. PROJEKTANT	TECH. KONTROLA	Lindner Vodohospodářské Projekce a Stavby
ING. Arch. R. ŤEFKA	ING. Arch. R. ŤEFKA	ING. J. LINDNER	
INVESTOR: Obec Dvorce, Náměstí 13, 793 68 Dvorce			**DATUM** 10/2015
			FORMÁT A0
AKCE: **"Úspora energie na budově Základní školy Olomoucká 336, Dvorce"**			**STUPEň** DVZ
			MĚŘÍTKO: 1:50
VÝKRES: **Půdorys 1.PP - stávající stav**			**ČÍSLO PŘÍLOHY:** D 1.1.b.1
			ČÍSLO KOPIE: