



POHLED SEVEROVÝCHODNÍ

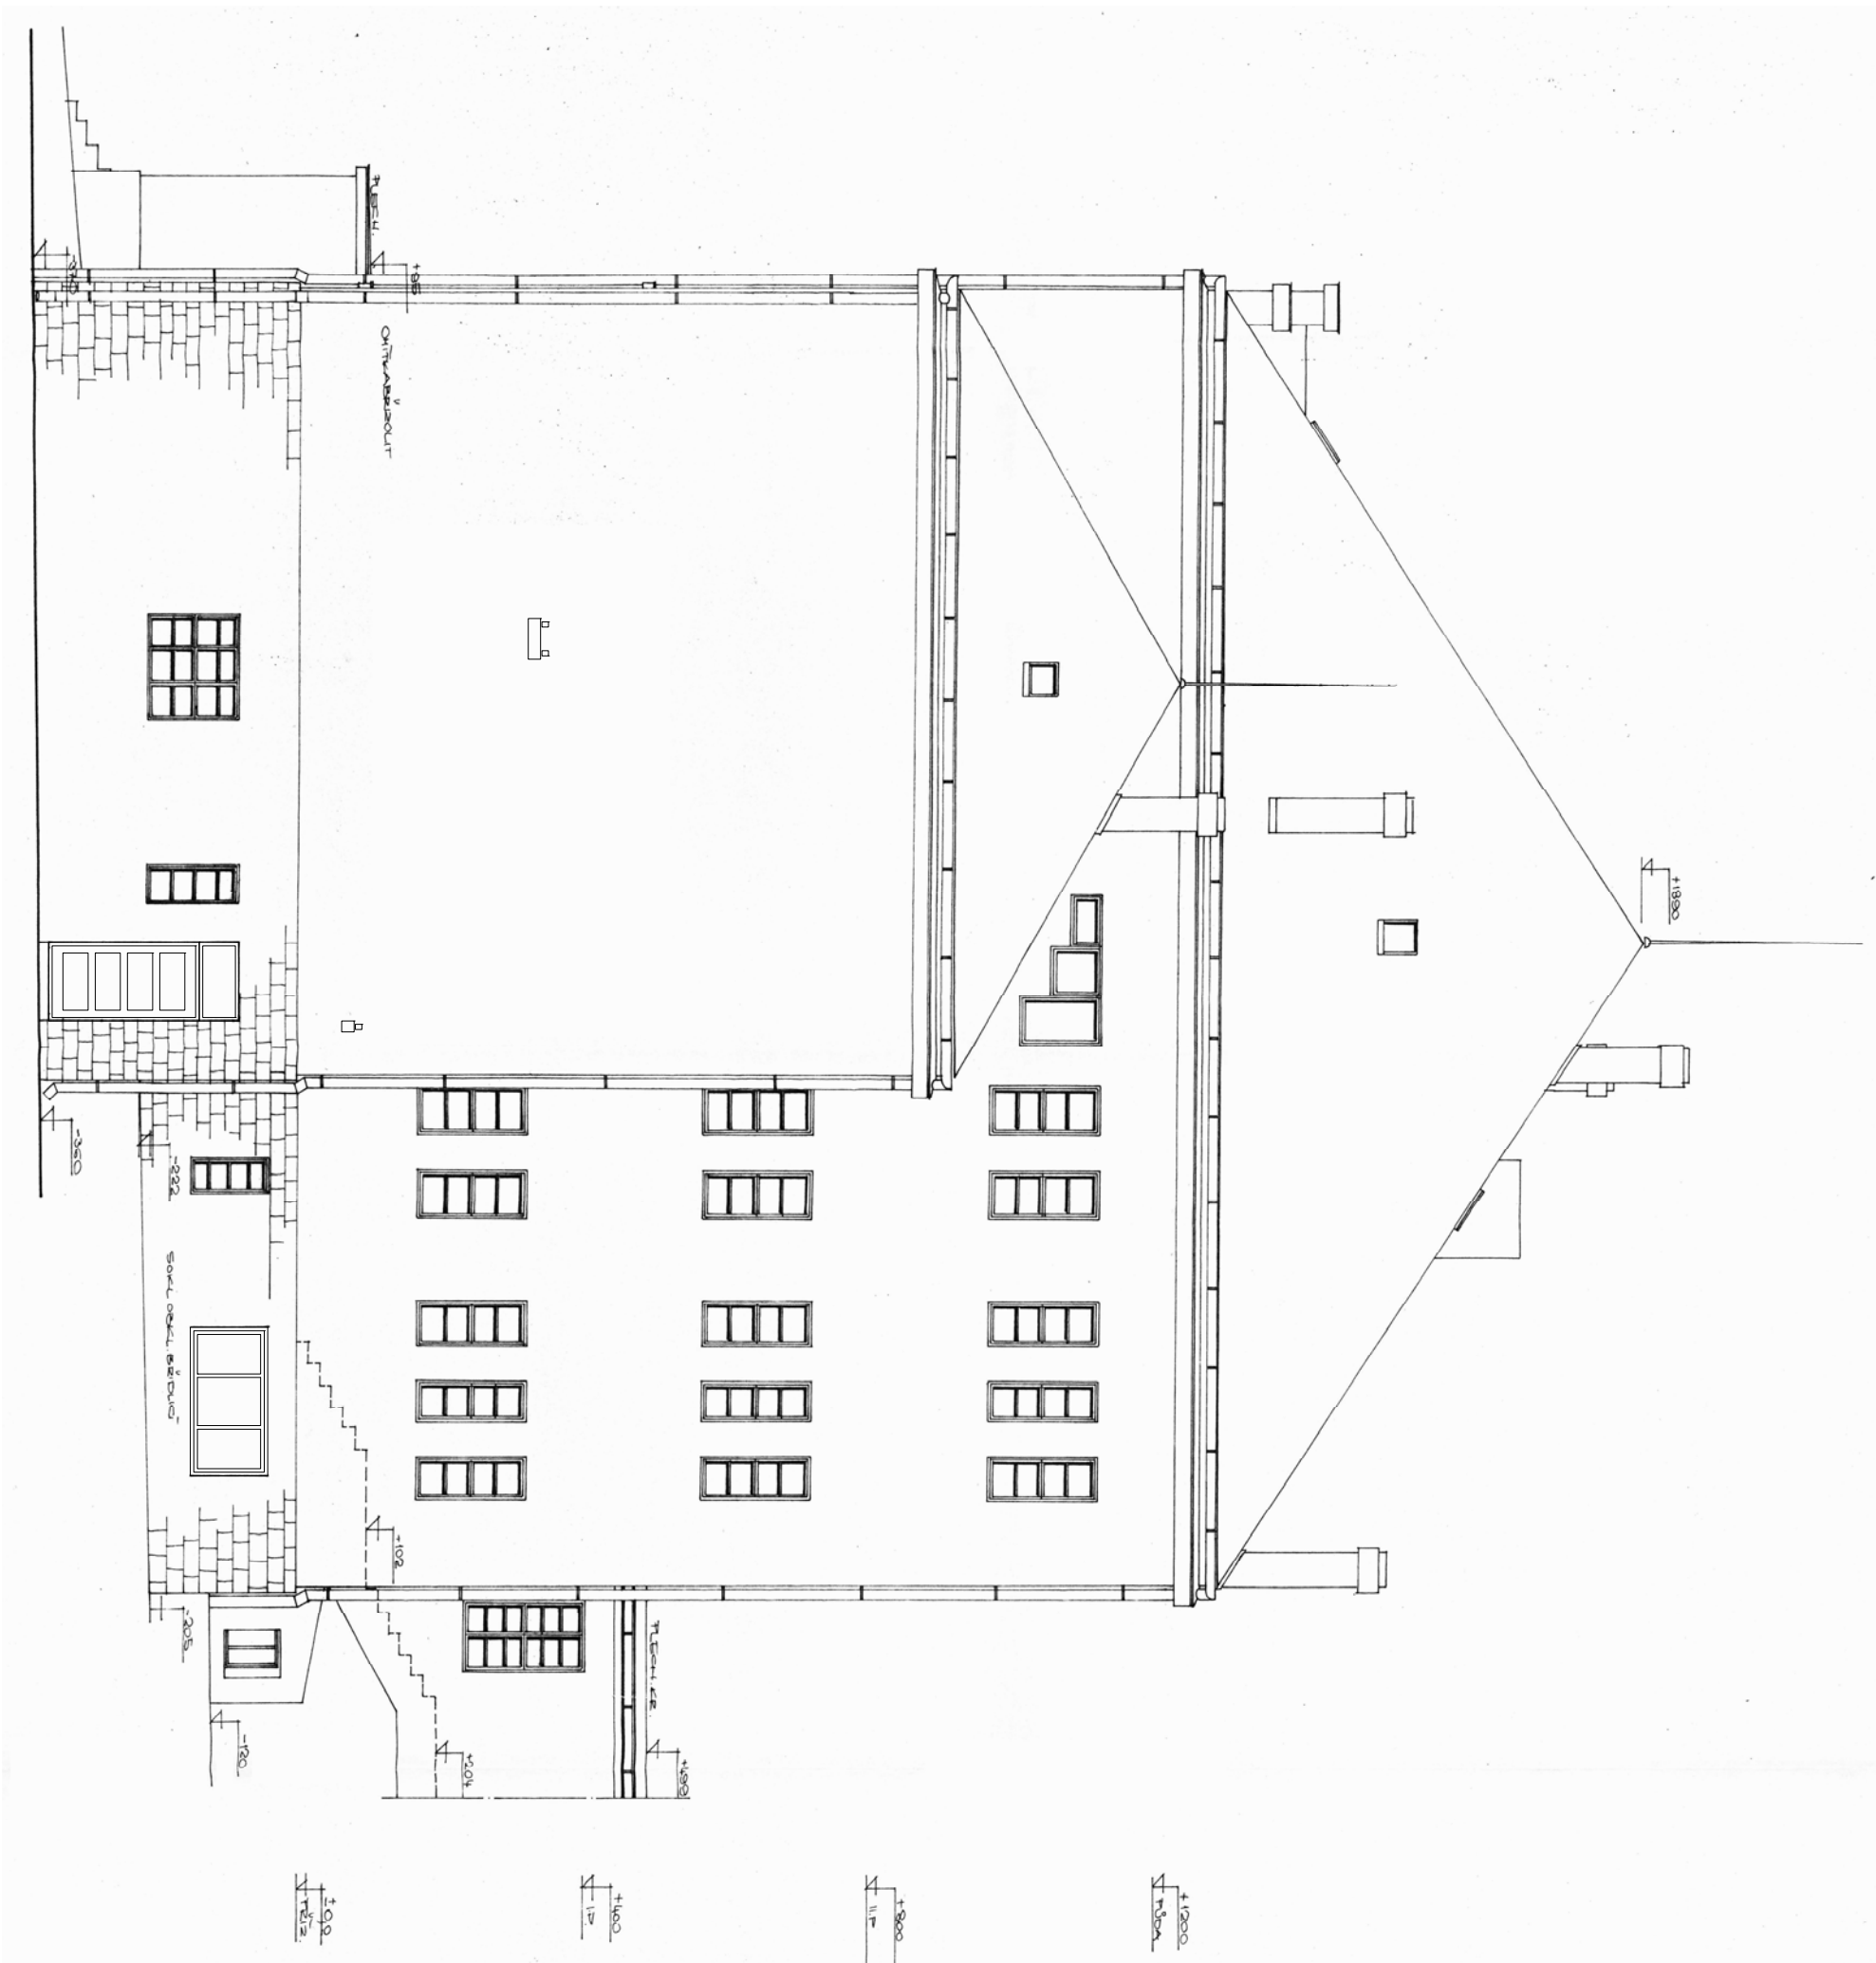

POHLED JIHOZÁPADNÍ

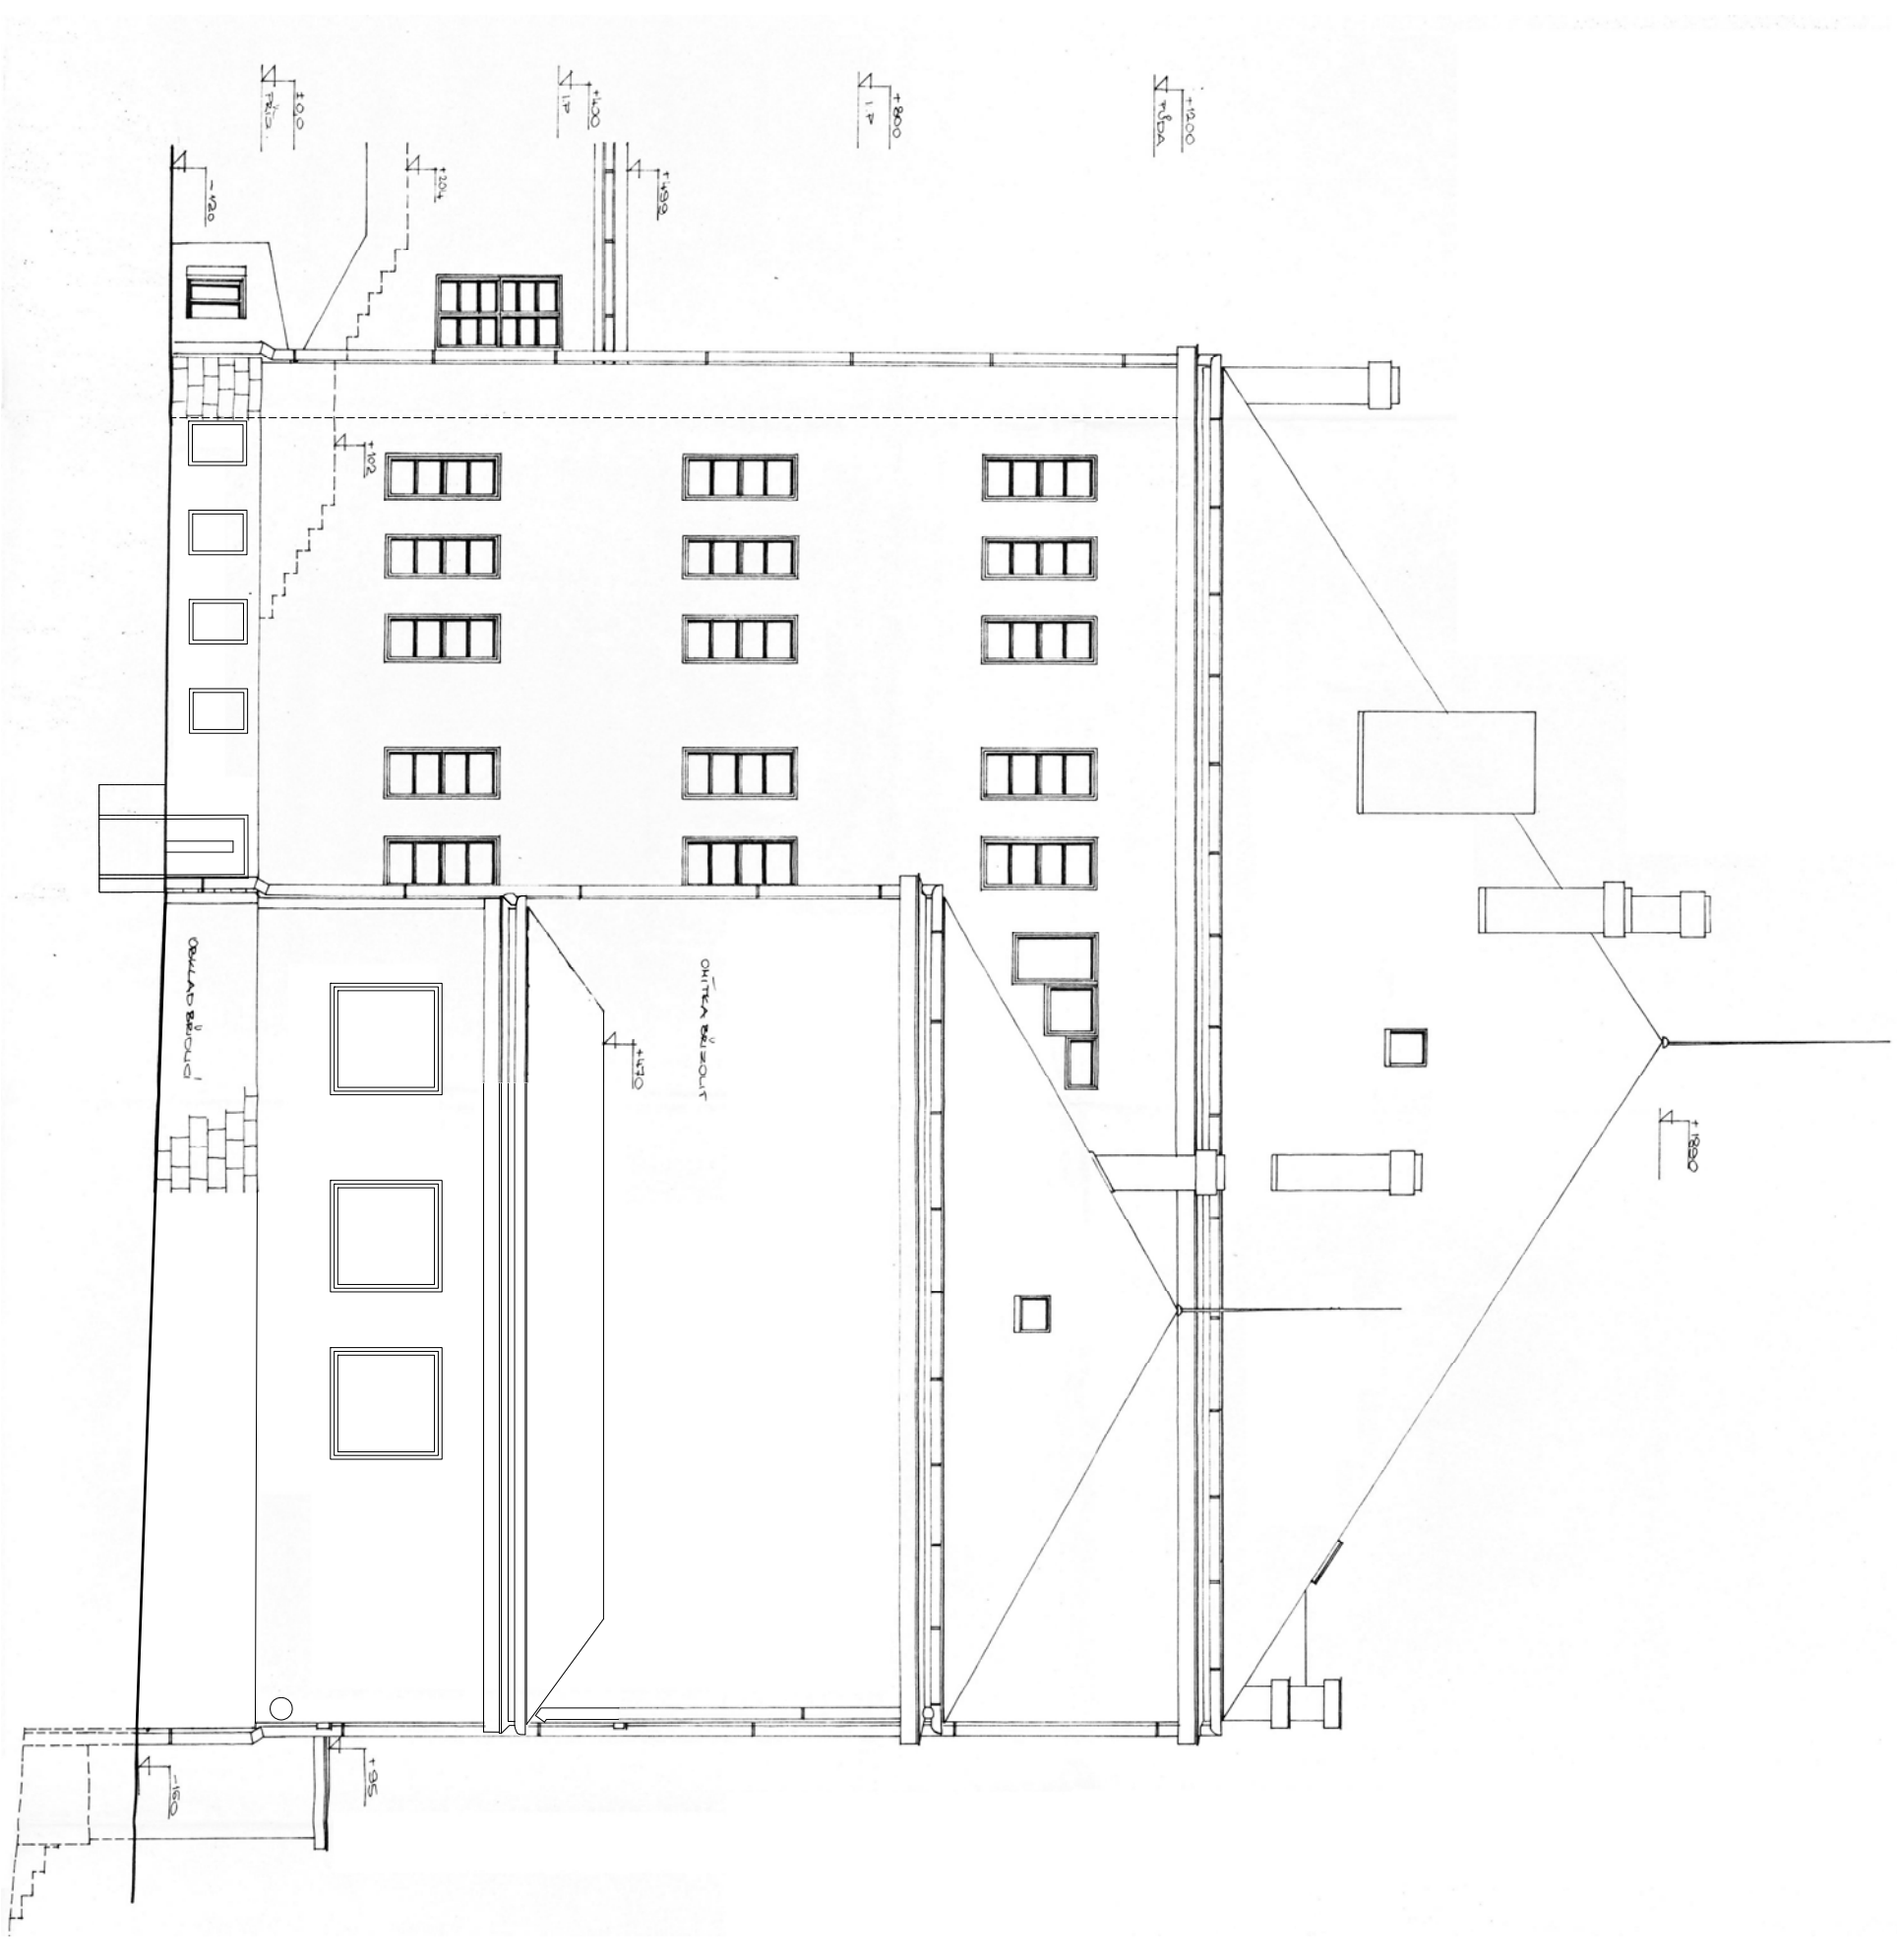

PROJEKTANT			ZODP. PROJEKTANT			TECH. KONTROLA		
ING. Arch. R. ŠTEFKA			ING. Arch. R. ŠTEFKA			ING. J. LINDNER		
								
INVESTOR: Obec Dvorce, Náměstí 13, 793 68 Dvorce								
AKCE:								
"Úspora energie na budově Základní školy Olomoucká 336, Dvorce"								
VÝKRES:								
Pohledy boční - stávající stav								
						Lindner VÝSTAVNÍ PRÁCE, SPOLEČNOST PROJEKCE A STAVBY		
			FORMÁT			STUPĚŇ		
			A0			D/VZ		
			MĚŘÍTKO:			ČÍSLO PŘÍLOH:		
			1:100			ČÍSLO KOPIE:		
			D 1.1.b.8					