




POHLED SEVEROZÁPADNÍ

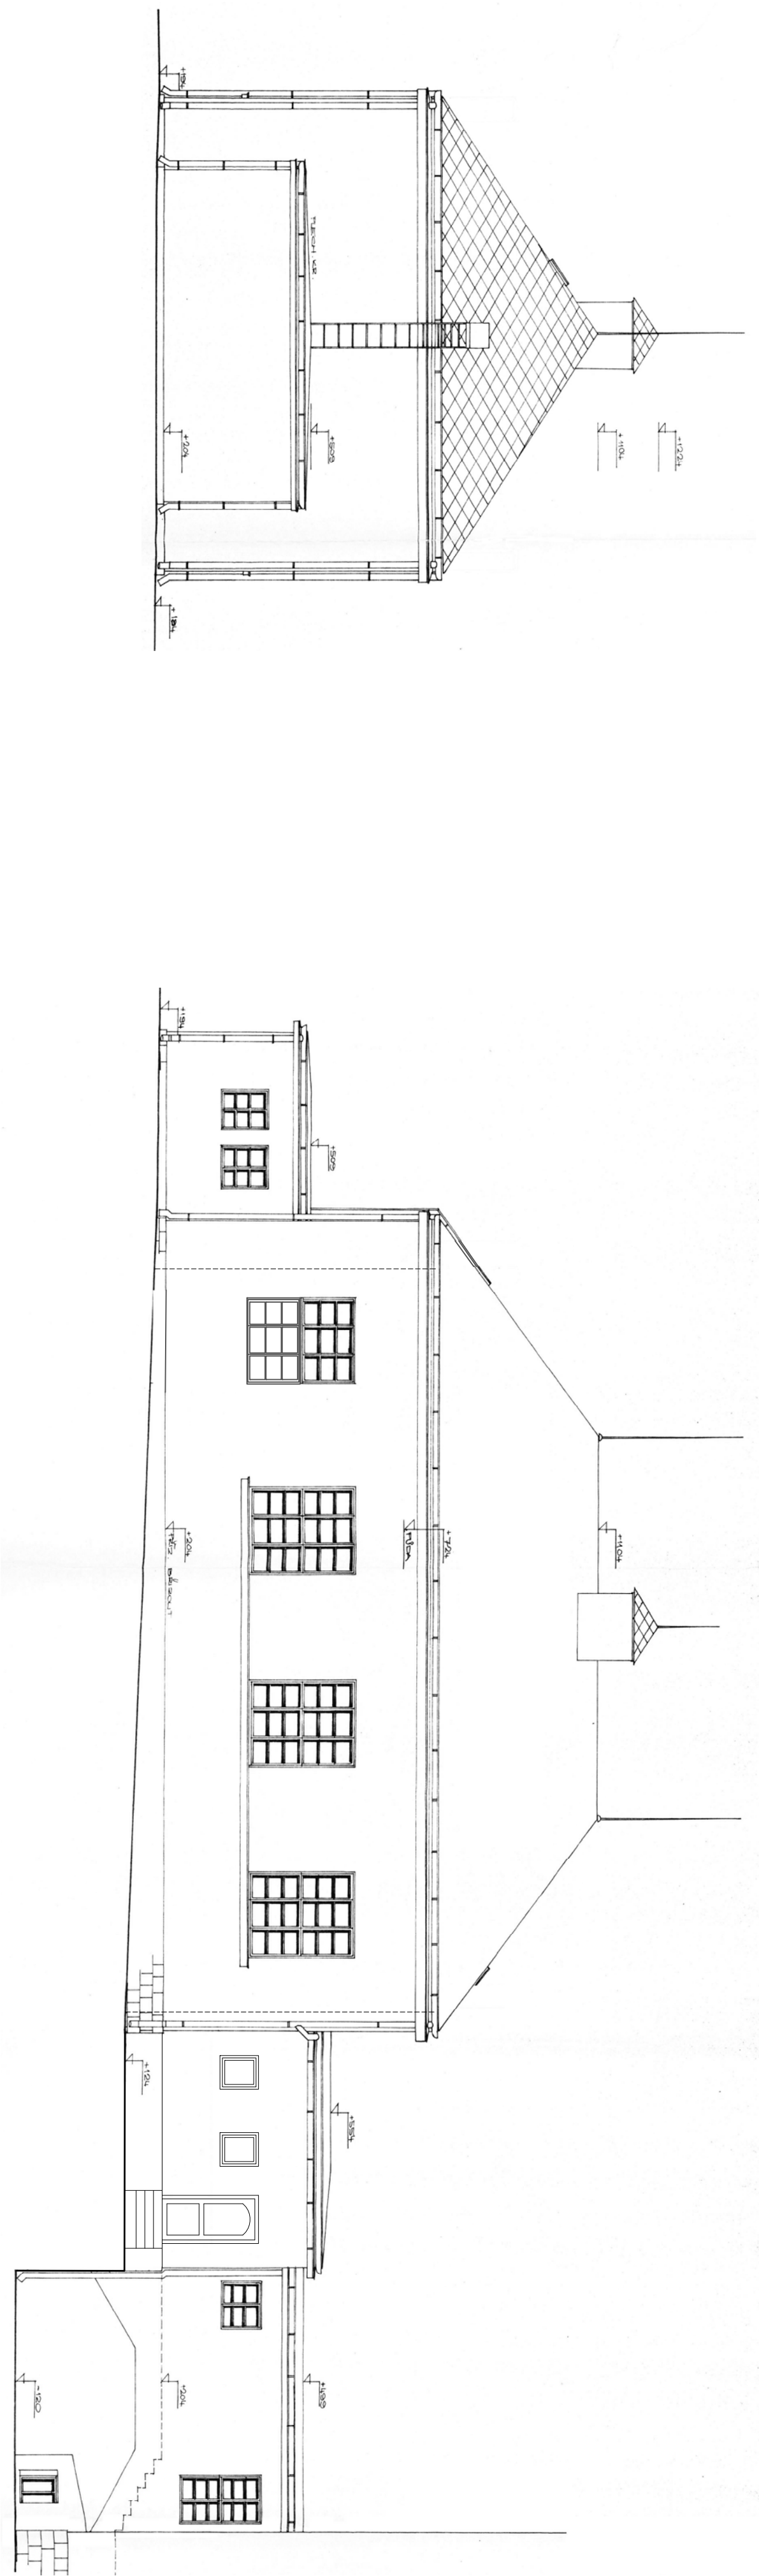

POHLED JIHOZÁPADNÍ

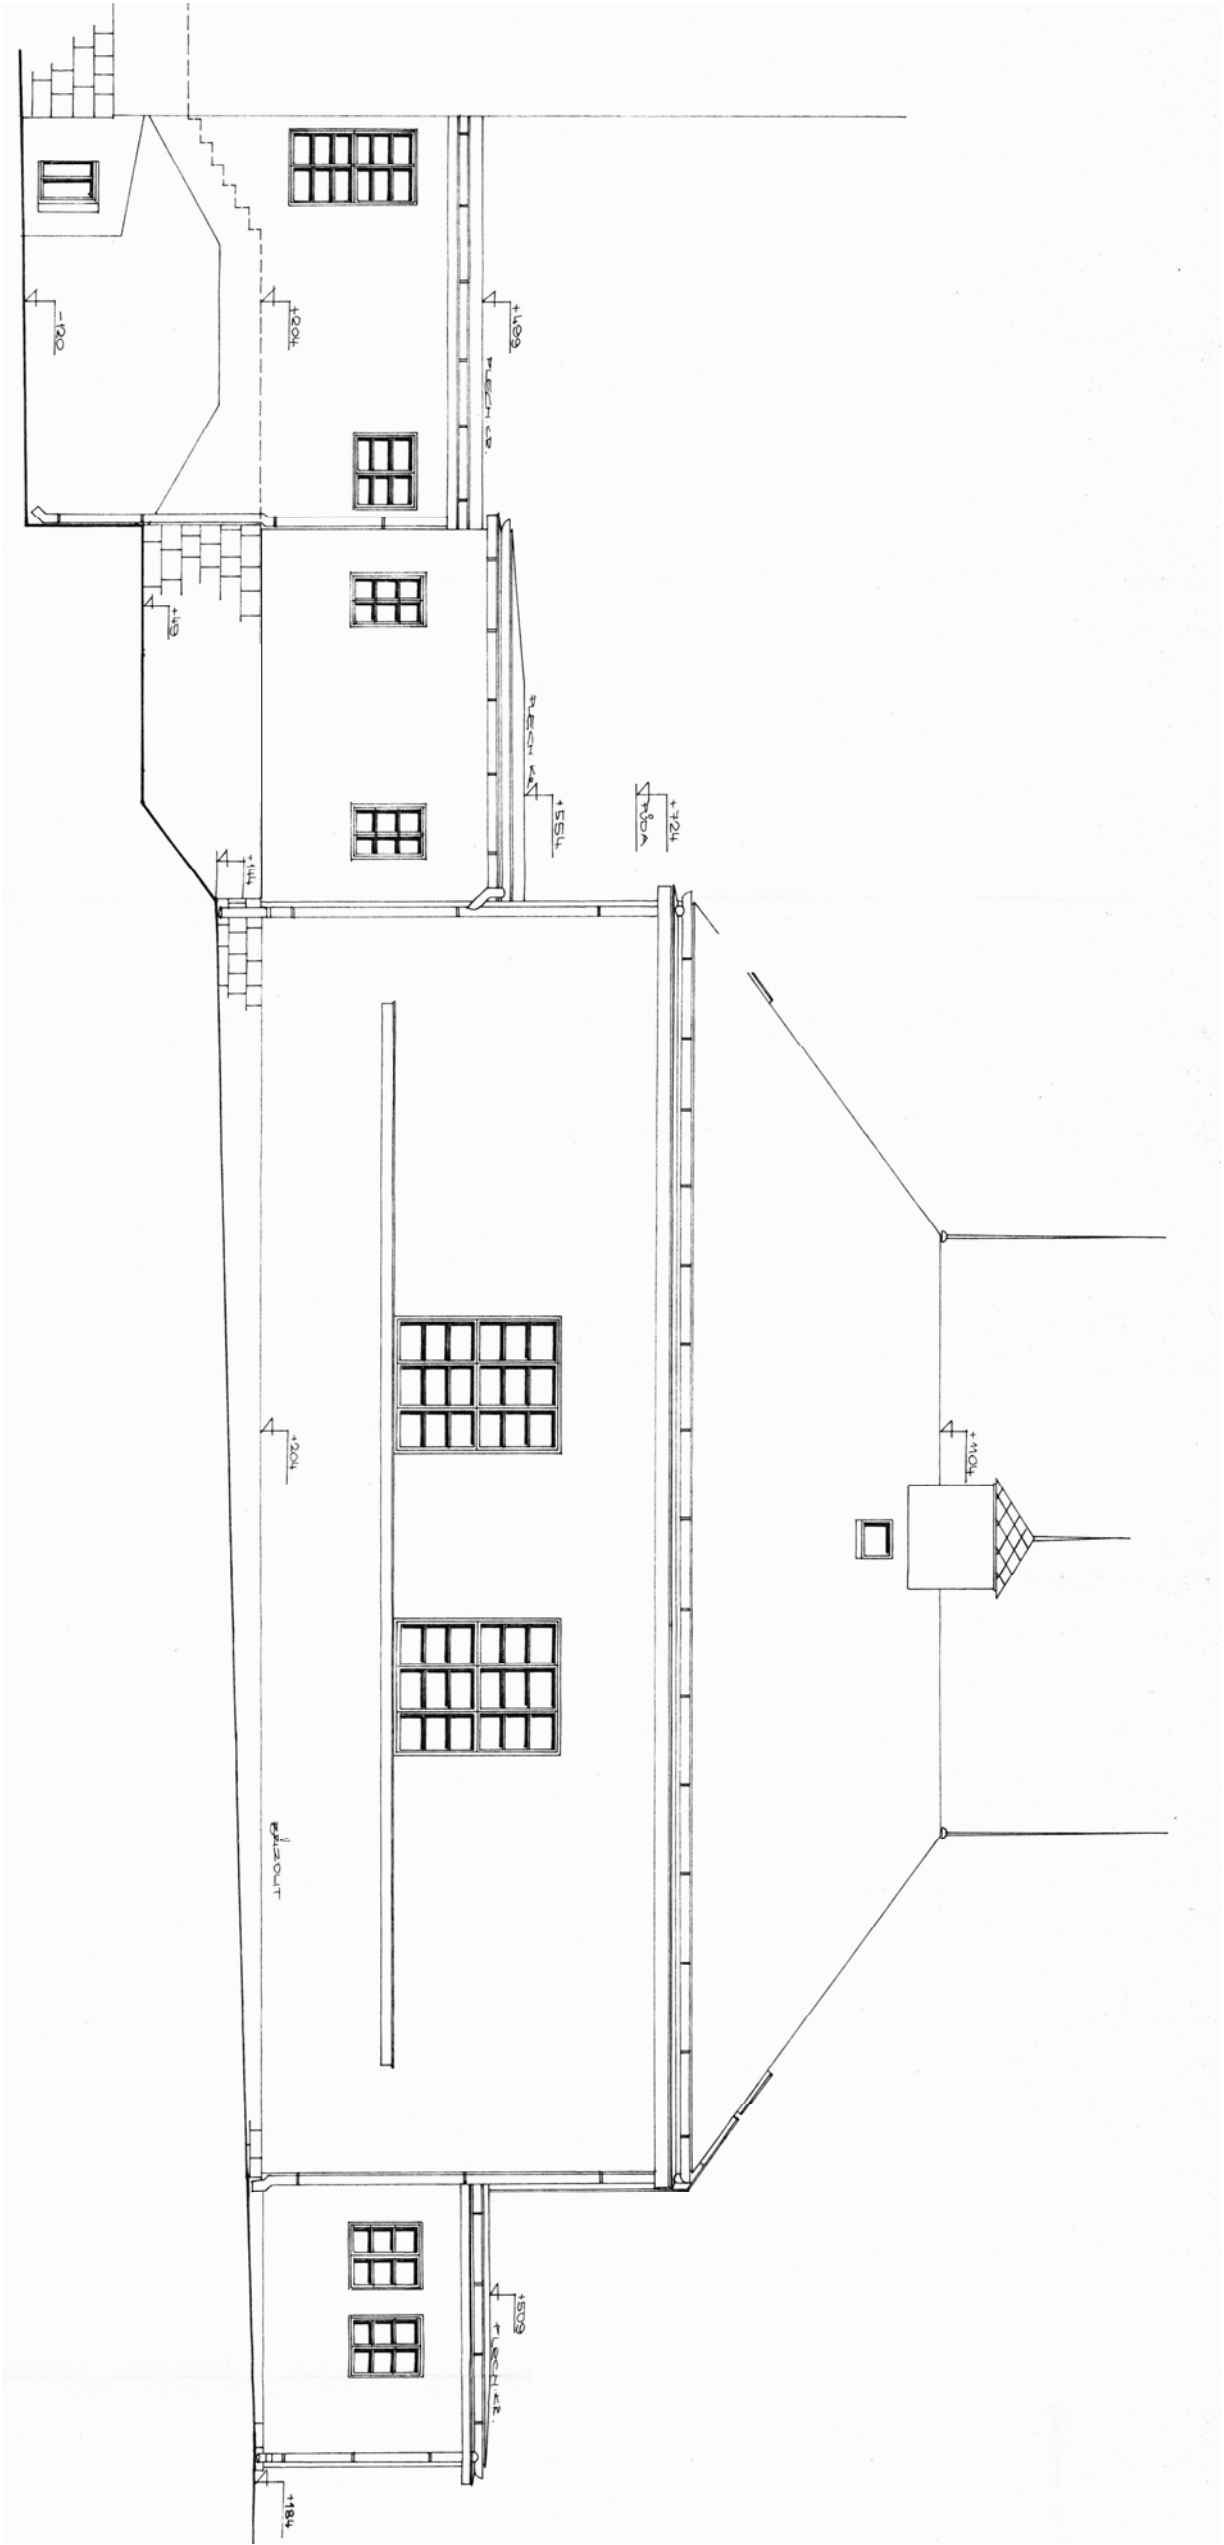

POHLED SEVEROVÝCHODNÍ

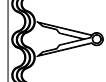PROJEKTANT	ZODP. PROJEKTANT	TECH. KONTROLA	 Vodostrojířství a Stavitelství Projektce a Stavby
ING. Arch. R. ŠTEFKA	ING. Arch. R. ŠTEFKA	ING. J. LINDNER	
INVESTOR: Obec Dvorce, Náměstí 13, 793 68 Dvorce			DATUM
			10/2015
			FORMÁT
			A0
AKCE:			STUPEŇ
			DVZ
			MĚŘÍTKO:
			1:100
VÝKRES:			ČÍSLO PRÍLOHY:
			D 1.1.b.9
			ČÍSLO KOPÍE: