



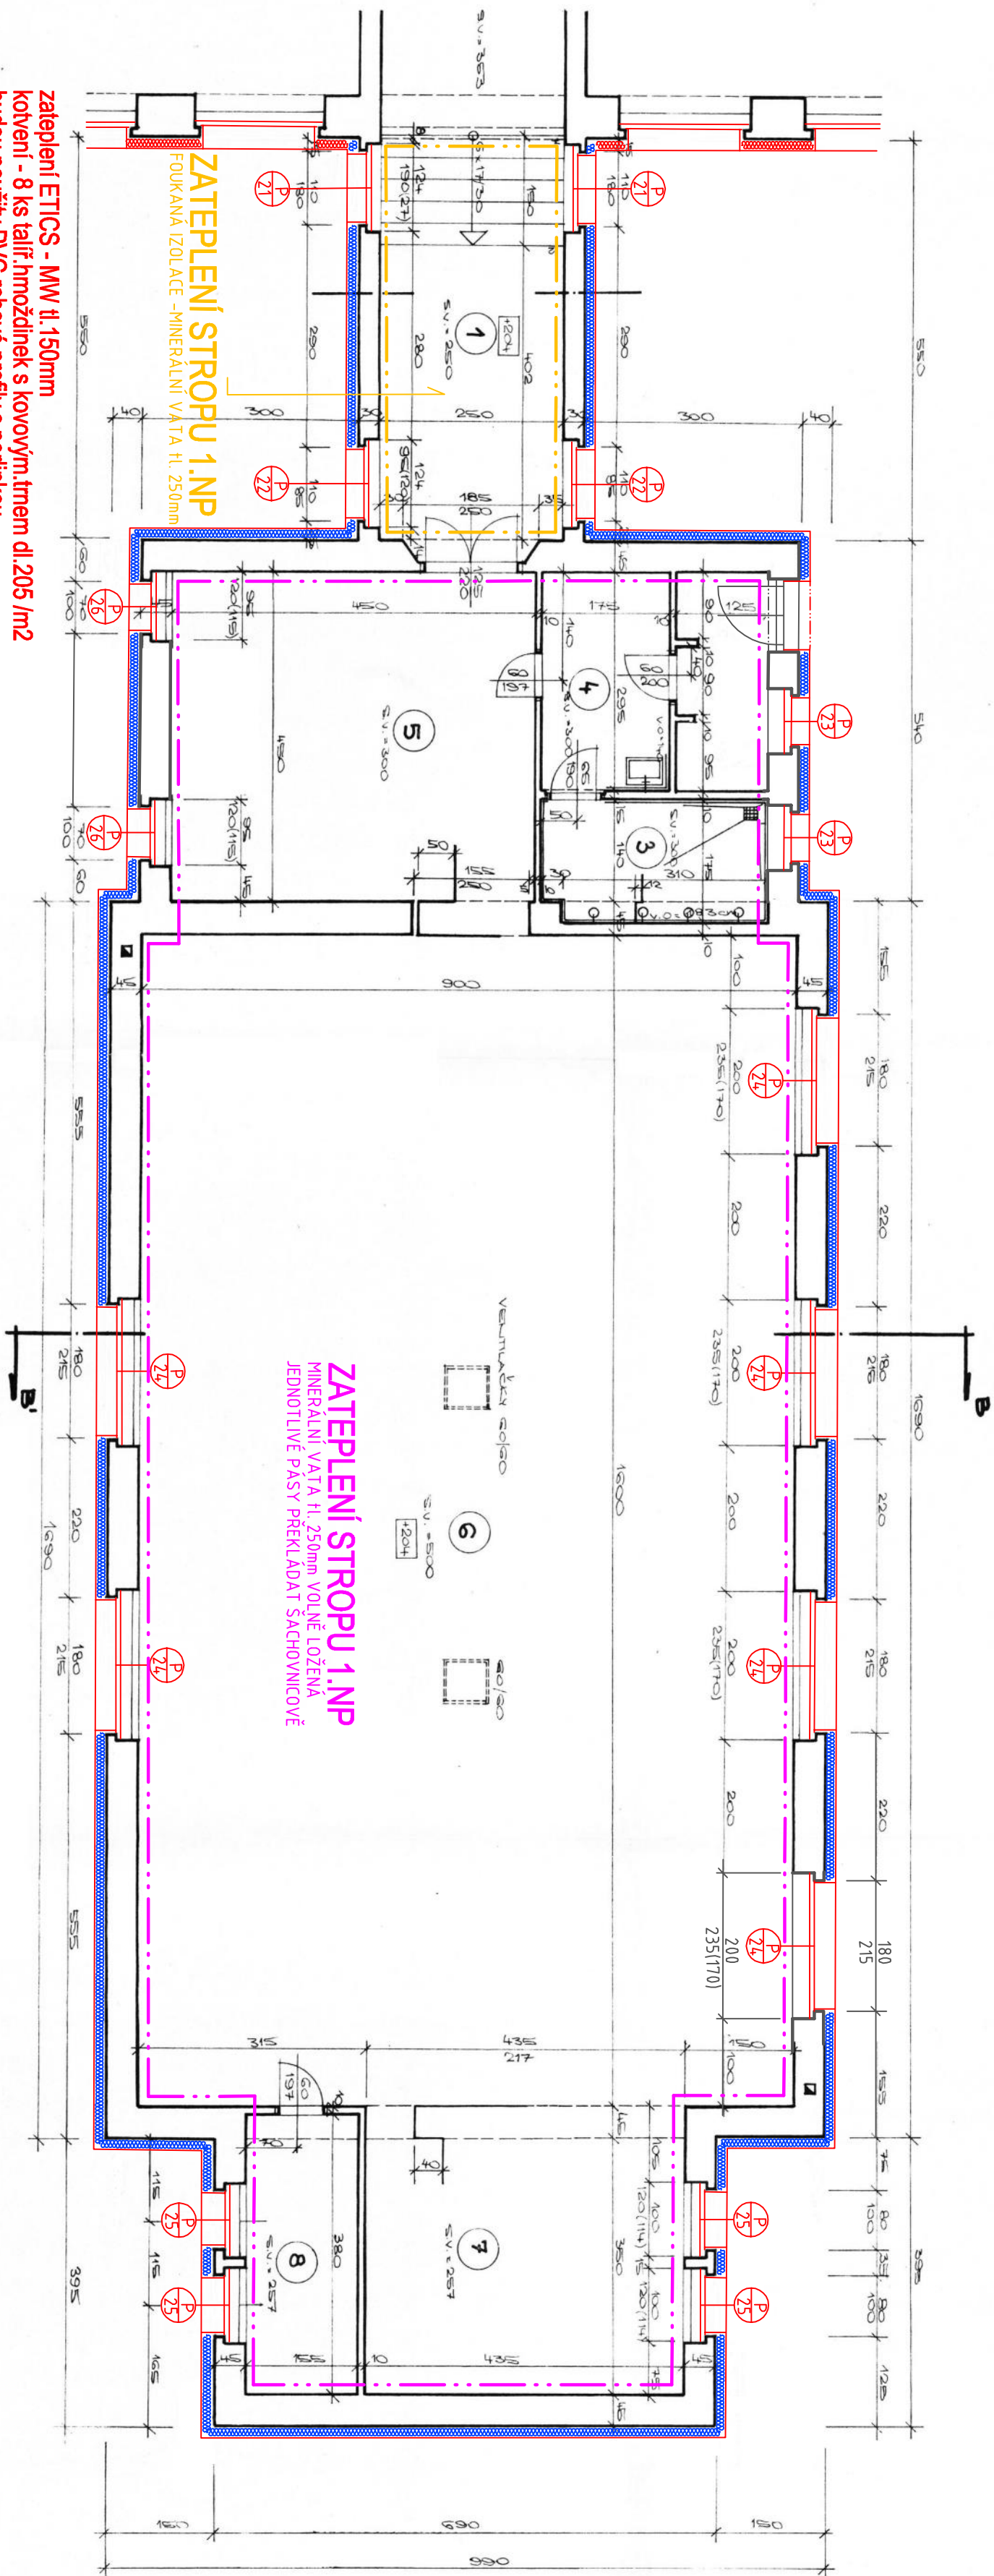

**zateplení ETICS - MW tl.150mm**  
kotvení - 8 ks talíř hmoždinek s kovovým tmem dl.205 /m2  
budou použity PVC rohové profily s perlinkou  
špalety otvorů budou zatepleny MW tl.30mm  
parapety budou zatepleny MW tl.30mm  
parapetní plechy budou z poplastovaného plechu - barvu určí investor  
v nadpražích budou použity PVC rohové lišty s perlinkou a okapničkou



**zateplení ETICS - EPS tl.150mm**  
kotvení - 8 ks talíř hmoždinek s plast.tmem dl.205 /m2  
budou použity PVC rohové profily s perlinkou  
špalety otvorů budou zatepleny EPS tl.30mm  
parapety budou zatepleny XPS tl.30mm  
parapetní plechy budou z poplastovaného plechu - barvu určí investor  
v nadpražích budou použity PVC rohové lišty s perlinkou a okapničkou

## ETICS - vyztužení hran a rohů otvorů

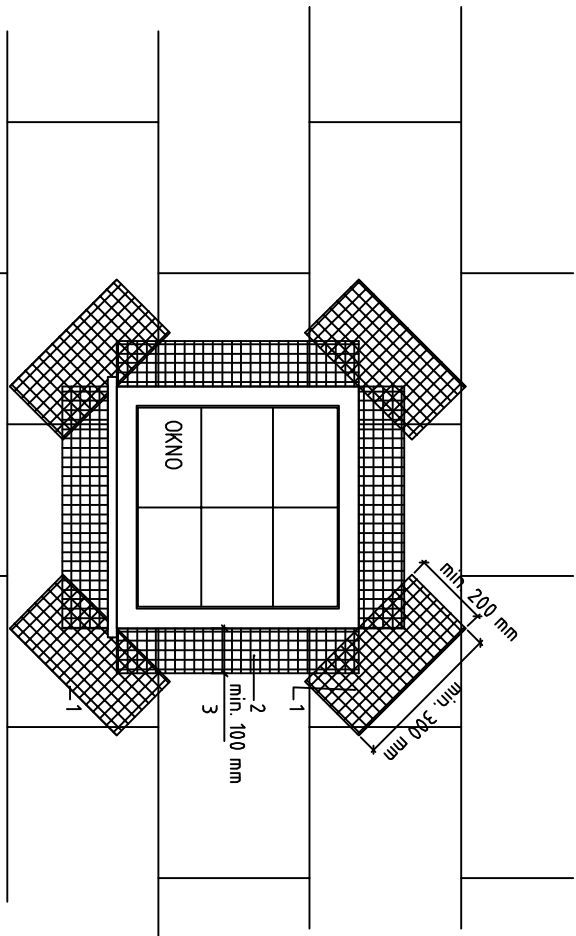


ETICS - napojení parapetu na zateplovací systém  
pomocí parapetního profilu

ETICS - detail u okna nadpraží

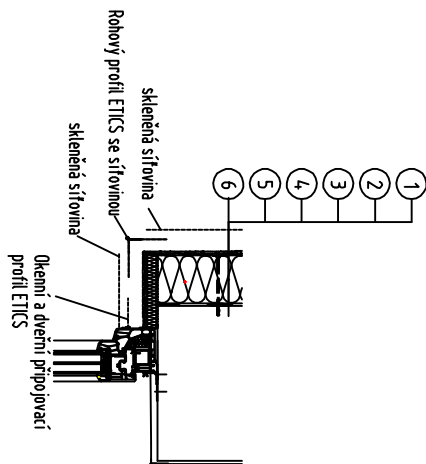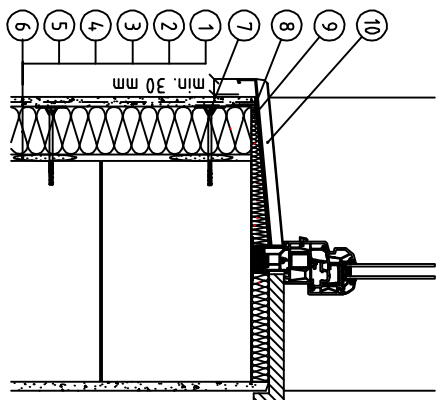

| PROJEKTANT                                                            | ZOUP. PROJEKTANT    | TECH. KONTROLA  |
|-----------------------------------------------------------------------|---------------------|-----------------|
| ING. ACH. R. ŠTEFKA                                                   | ING. ACH. R. ŠTEFKA | ING. J. LINDNER |
| INVESTOR: Obec Dvůrce, Neměsí 13, 793 68 Dvůrce                       |                     |                 |
| AKCE: "Úspora energie na budově Základní školy Olomoucká 336, Dvůrce" |                     |                 |
| VÝKRES: Půdorys přístavby - nový stáv                                 |                     |                 |
|                                                                       |                     |                 |

±0,000 = podlaha 1.NP

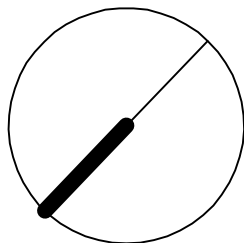

Poznámka: Provedení ETICS je záležitost úpravy technickou normou ČSN 73 29 01  
Provedení měřičů teploty zobrazení komponentů systému - platnou od ledna 2005