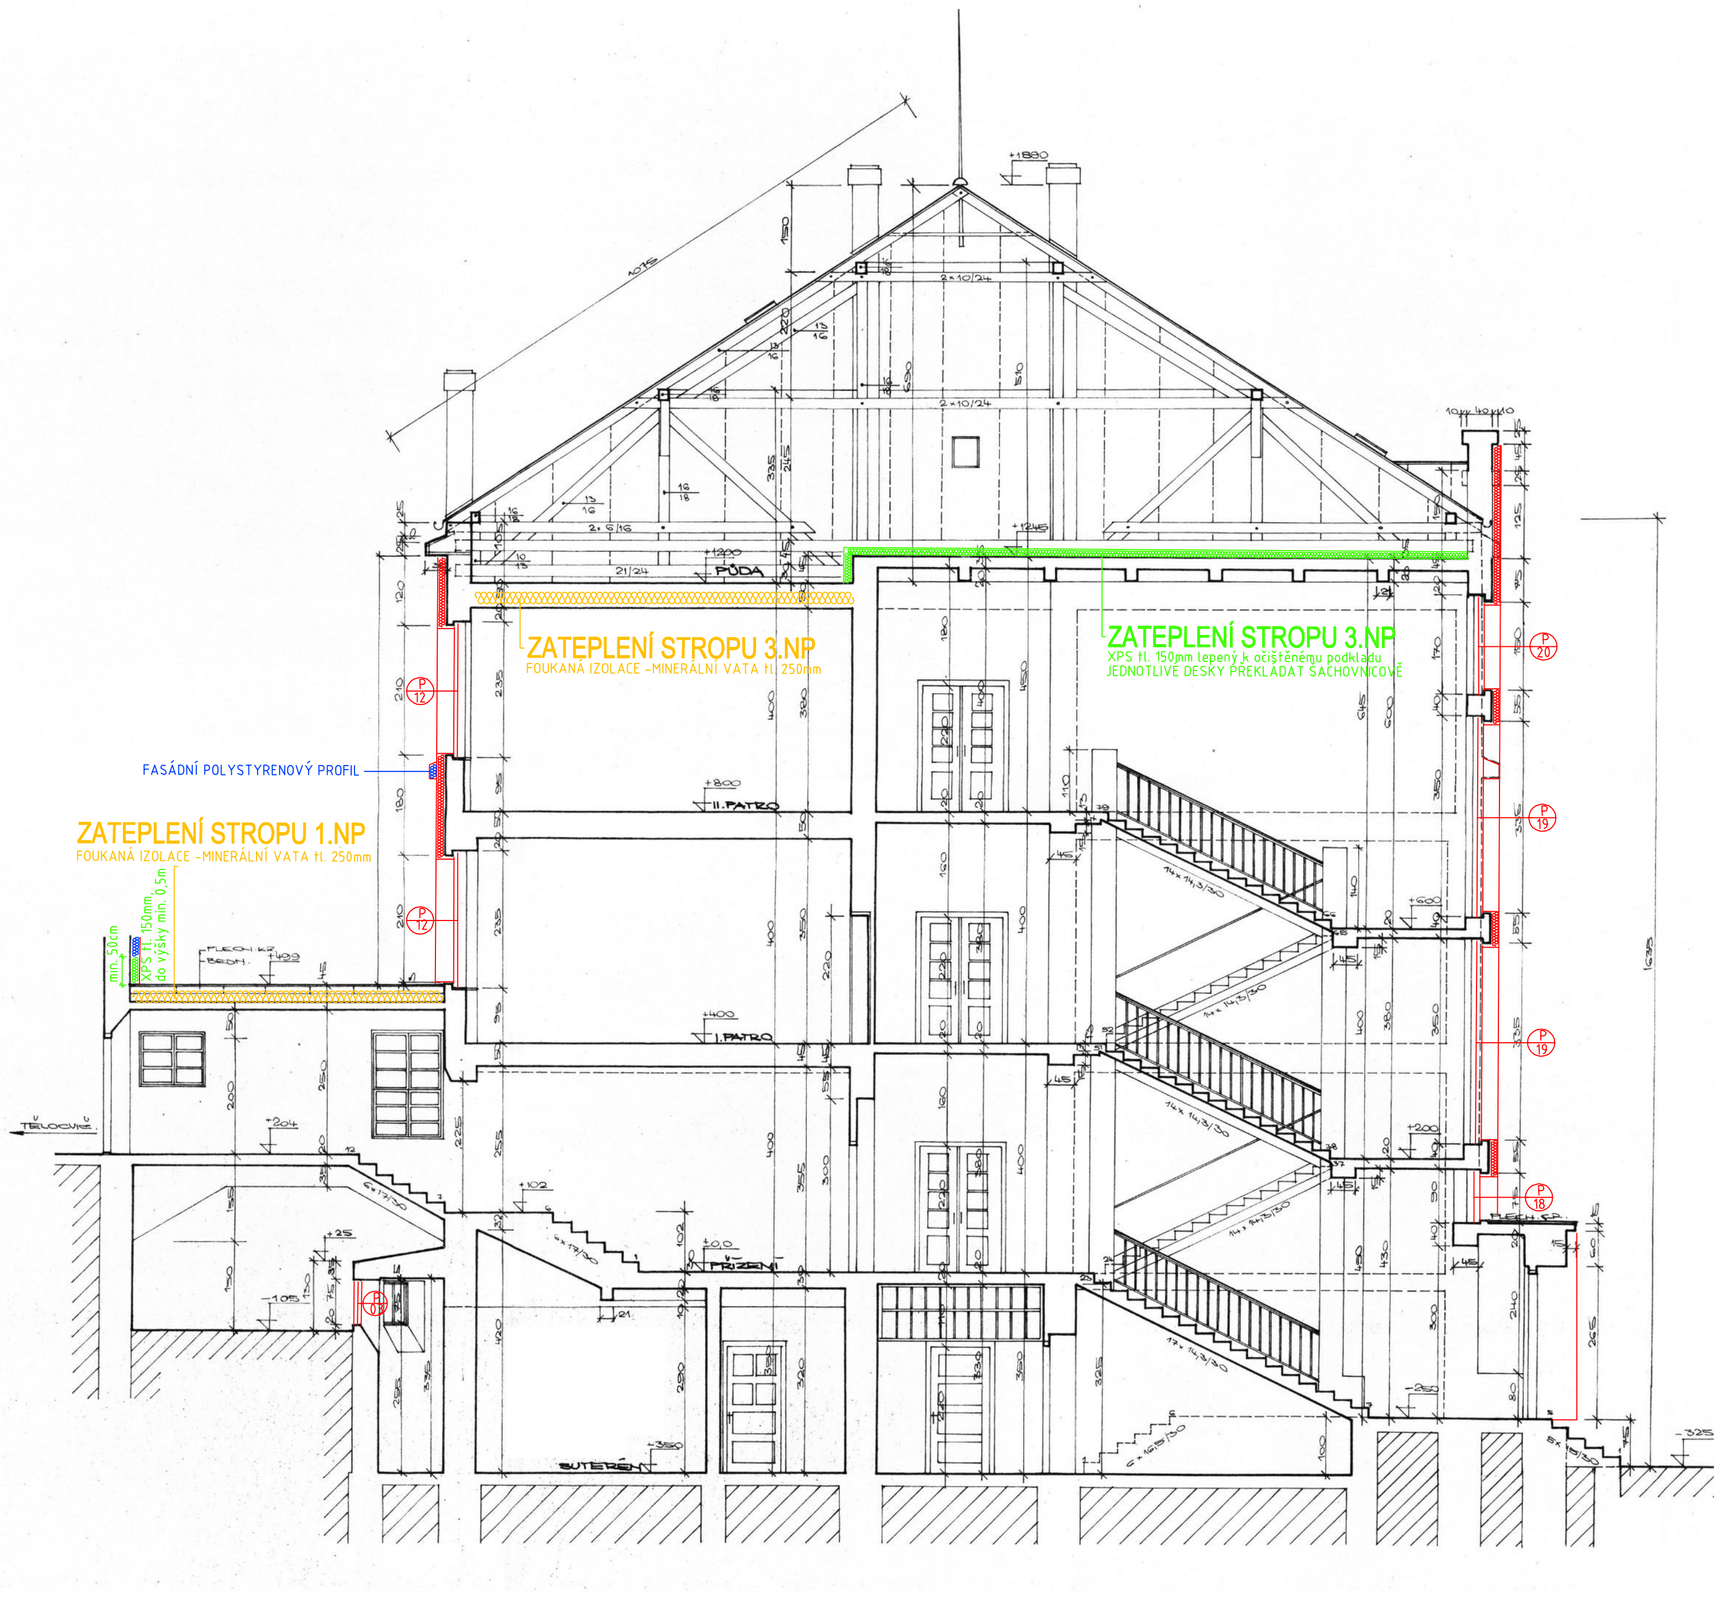

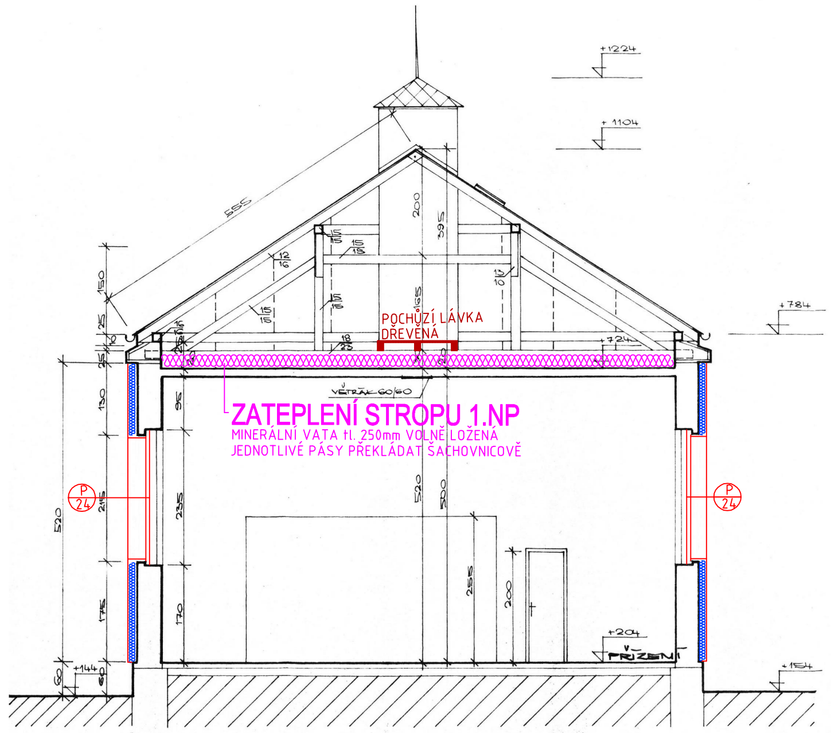

zateplení ETICS - MW tl.150mm
kotvení - 8 ks talíř.hmoždinek s kovovým.trnem dl.205 /m2
budou použity PVC rohové profily s perlinkou
špalety otvorů budou zatepleny MW tl.30mm
parapety budou zatepleny MW tl.30mm
parapetní plechy budou z poplastovaného plechu - barvu určí investor
v nadpražích budou použity PVC rohové lišty s perlinkou a okapničkou

zateplení ETICS - EPS tl.150mm
kotvení - 8 ks talíř.hmoždinek s plast.trnem dl.205 /m2
budou použity PVC rohové profily s perlinkou
špalety otvorů budou zatepleny EPS tl.30mm
parapety budou zatepleny XPS tl.30mm
parapetní plechy budou z poplastovaného plechu - barvu určí investor
v nadpražích budou použity PVC rohové lišty s perlinkou a okapničkou

Kotevní plán

- pro oblast nároží

8 ks/m^2

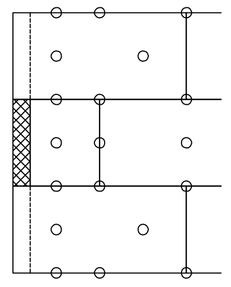

- tepelná izolace 1000 x 500 mm

8 ks/m^2

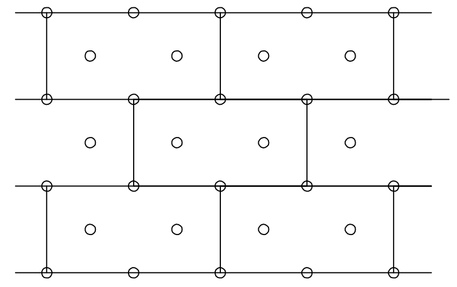

ETICS - vyztužení hran a rohů otvorů

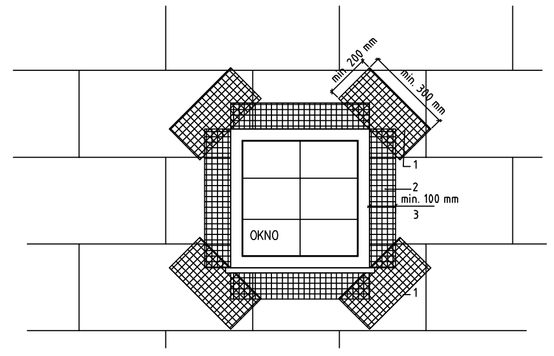

1. Diagonální zesilující pás ze skleněné síťoviny min. rozměr 300x200 mm
2. Skleněná síťovina
3. Tepelná izolace

ETICS - napojení parapetu na zateplovací systém pomocí parapetního profilu

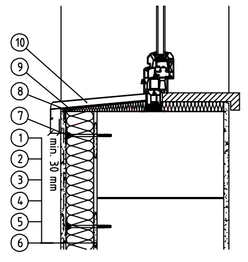

1. Lepicí tmel
2. Tepelná izolace
3. Stěrkový tmel
4. Skleněná síťovina
5. Podkladní nátěr
6. Tenkovrstvá omítka
7. Talířová hmoždinka
8. Sklonovný tmel
9. Parapetní připojovací profil ETICS
10. Parapetní plech s ochrannou vrstvou

Poznámka : Provádění ETICS je závazně upraveno českou technickou normou ČSN 73 29 01
Provádění vnějších tepelně izolačních kompozitních systémů - platnou od 1.dubna 2005

ETICS - detail u okna nadpraží

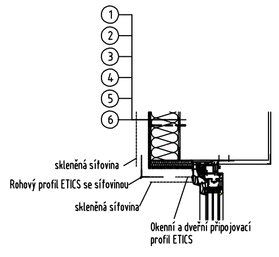

ETICS - detail u soklu

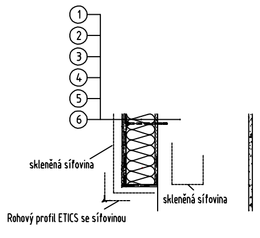

±0,000 = podlaha 1.NP

PROJEKTANT	ZODP. PROJEKTANT	TECH. KONTROLA	Lindner Všeobecná stavební Projekce a Stavby	
ING. Arch. R. ŠTEFKA	ING. Arch. R. ŠTEFKA	ING. J. LINDNER		
			DATUM	10/2015
INVESTOR: Obec Dvorce, Náměstí 13, 793 68 Dvorce			FORMÁT	A1
AKCE: "Úspora energie na budově Základní školy Olomoucká 336, Dvorce"			STUPEŇ	DVZ
			MĚŘÍTKO:	1:75
VÝKRES: Příčné řezy - nový stav			ČÍSLO PŘÍLOHY: D 1.2.b.6	ČÍSLO KOPIE: