


POHLED SEVEROVÝCHODNÍ

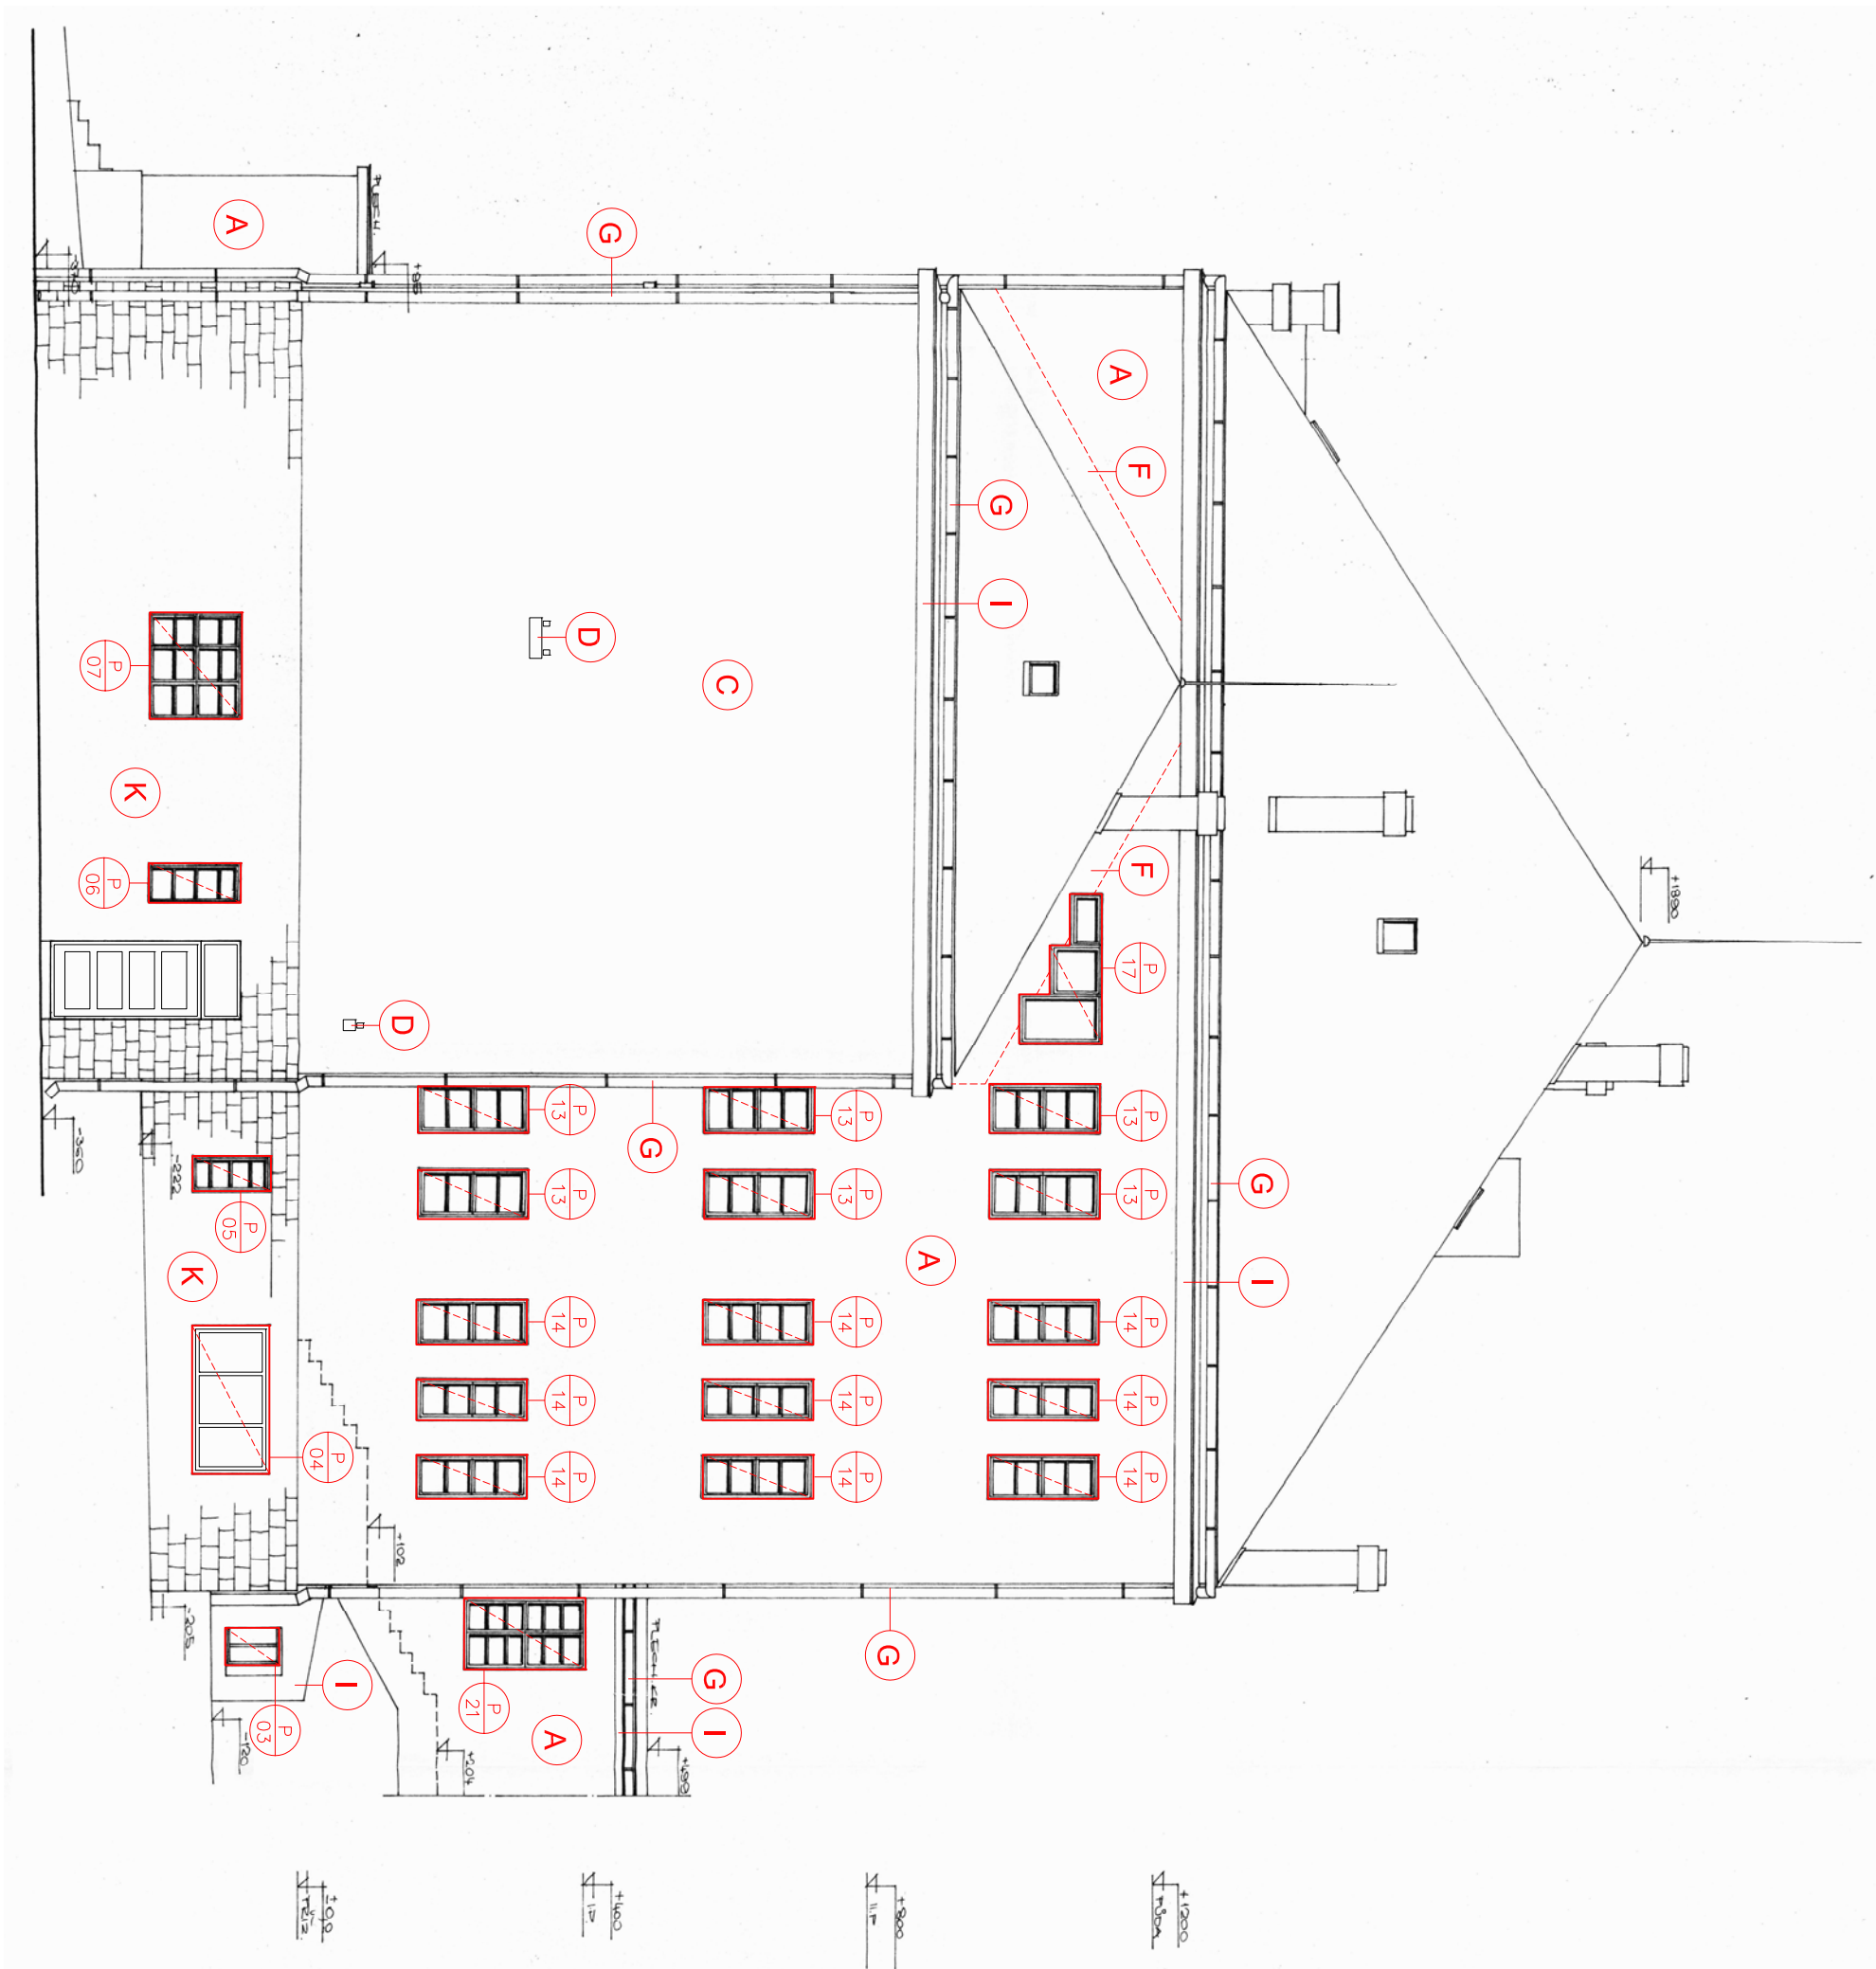


- A** ZATEPLENÍ ETICS – MW tl.150mm, PŘ: JEMNĚ DRASANÁ PROBAREVNÁ OMÍTKA, ODSTIN SVĚTLÉ BÉŽOVÝ, BUDE ODSOUHLAŠEN NA VZORKU INVESTOŘEM
- B** ZATEPLENÍ ETICS – MW tl.150mm, PŘ: JEMNĚ DRASANÁ PROBAREVNÁ OMÍTKA, ODSTIN BÉŽOVÝ, BUDE ODSOUHLAŠEN NA VZORKU INVESTOŘEM
- C** ZATEPLENÍ ETICS – EPS tl.150mm, PŘ: JEMNĚ DRASANÁ PROBAREVNÁ OMÍTKA, ODSTIN SVĚTLÉ BÉŽOVÝ, BUDE ODSOUHLAŠEN NA VZORKU INVESTOŘEM
- D** OCELOVÁ KONSTRUKCE PRÁPICOVÉ ŽERDĚ, ŽEBŘÍKU A KONZOL. BUDE PO PROVEDENÍ ETICS VĚ STRŽU S FASÁDOU OPATŘENA OKAPNICÍ, OČIŠTENÁ A OPATŘENA KVALITNÍM OCHRANÝM NÁTĚREM, MINIMÁLNĚ VĚ 2 VRSTVÁCH
- E** STÁVAJÍCÍ SVÍTLA, BUDOU DEMONTOVÁNA, OČIŠTENÁ A PO PROVEDENÍ FASÁDY OPĚT OSAZENÁ NA PŮVODNÍ POZICE
- F** V MÍSTECH KDE KLEŠÁ ETICS AŽ K ÚROVNI NIŽŠÍ STŘECHY ČI TERÉNU BUDE DO VÝŠE 0,5M PROVEDEN Z XPS TL.150MM

POPIS PLOVCHU

- G** STÁVAJÍCÍ DEŠŤOVÉ SVODY, ŽLABY A OPLECHOVÁNÍ, BUDOU NARÁŽENY NOVÝMI Z POZINKOVANÉHO PLECHU. PŘESNÝ ROZSAH MĚNĚNÝCH PRVKŮ BUDE UPŘESNĚN PO DOKONČENÍ VYSTAVBY LEŠEN A PROVĚŘENÍ SKUTEČNÉHO STAVU JEJEDNOTLIVÝCH ČÁSTÍ
- H** CHYBĚJÍCÍ KAMENNÝ OKLAD SOKLU ZE ŠTÍPANÉ BRIDLIČE BUDE DOPLNĚN VĚ SHODNĚM VZHLEDU JAKO NAVAŽUJÍCÍ
- I** STŘEŠNÍ ŘÍMSY A ČÁSTI FASÁDY BEZ ETICS BUDOU V MÍSTĚ POŠKOZENÍ A NESOUHRŽNÉHO PODKLADU ZAPRAVENY, PENETROVNÝ A PROVEDENA SYSTÉMOVÁ ŠTERKOVÁ OMÍTKA, TYP A ODSTIN VÍZ (A).
- J** STÁVAJÍCÍ HROMOSVOD BUDE DEMONTOVÁN A PO PROVEDENÍ ETICS NOVĚ OSAZEN, UPRAVEN A PROVEDENA REVIZE
- K** STÁVAJÍCÍ BRIDLIČOVÝ OKLAD SOKLU, BUDE PONECHÁN A BĚHEM STAVBY CHRÁNĚN PROTI ZNEČIŠTĚNÍ
- L** STÁVAJÍCÍ ŘÍMSY BUDOU UBOURÁNY A NARÁŽENY NOVÝMI FASÁDNÍ PARAPETNÍMI ŘÍMSAMY Z EPS 150 V RÁMCI ETICS

POHLED JIHOZÁPADNÍ

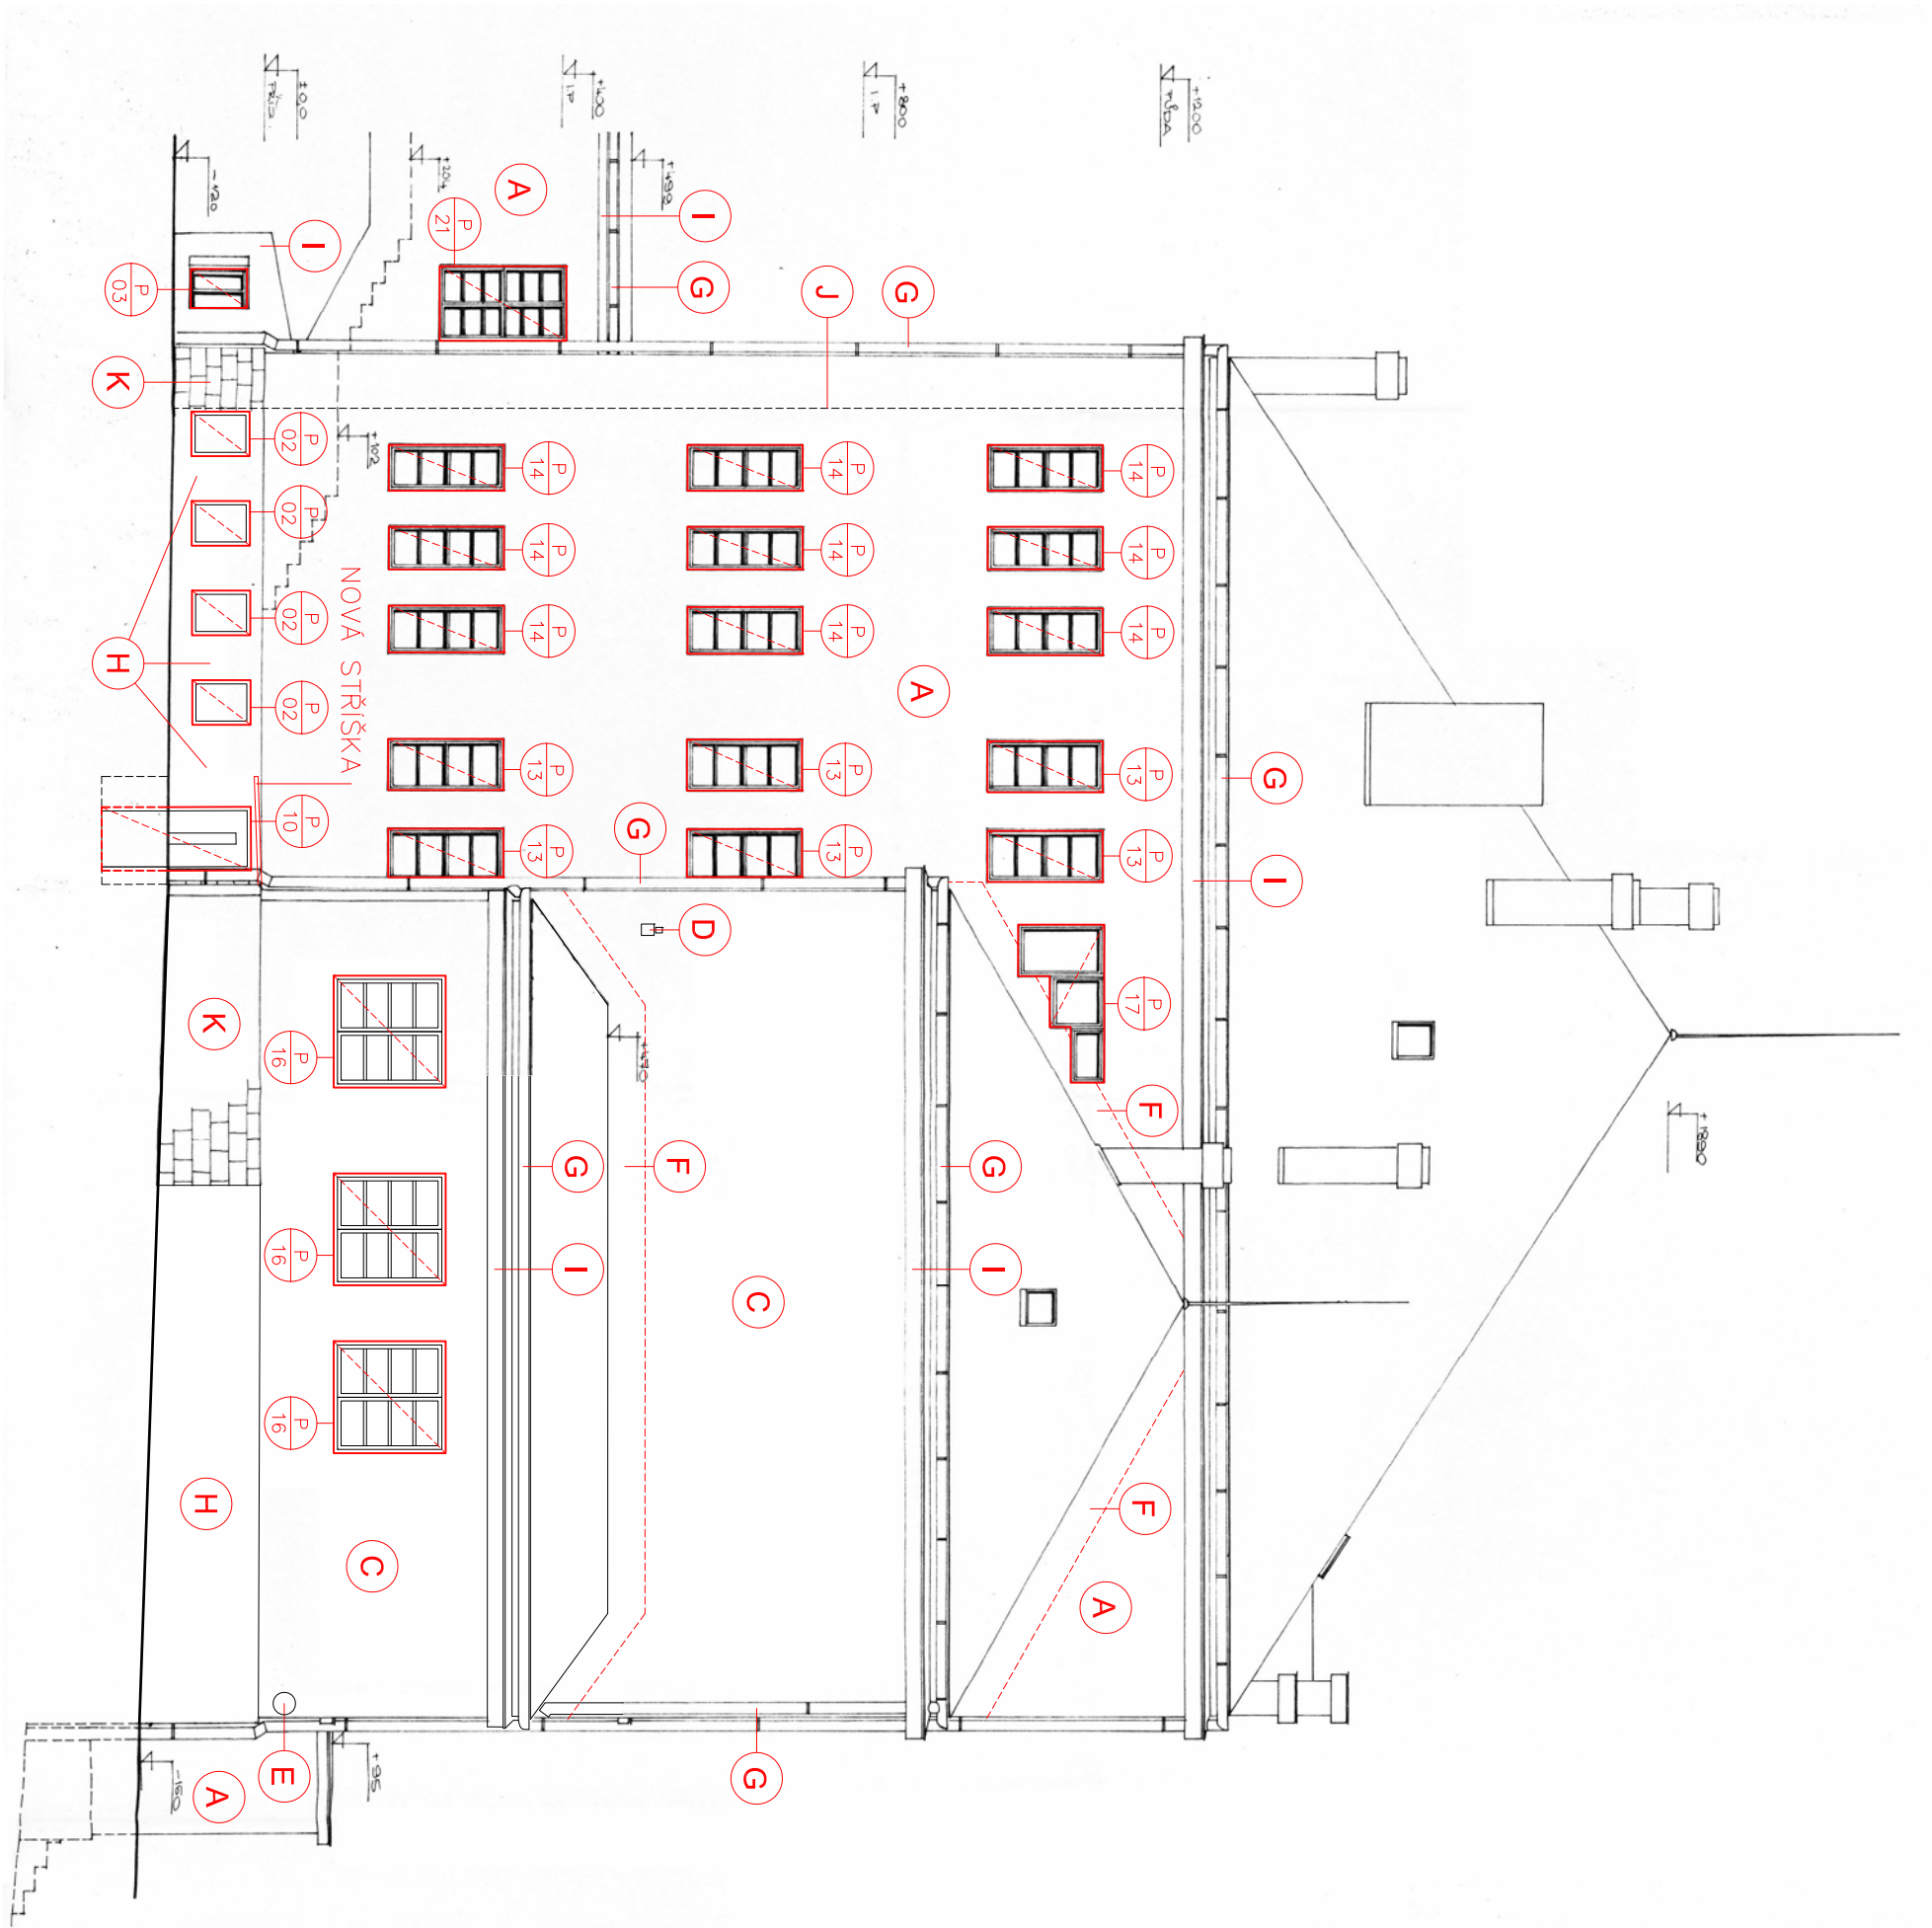

POZNÁMKY

– Provedení ETICS je zřávně upraveno českou technickou normou ČSN 73 29 01

– provádění vnějších tepelně izolačních kompozičních systémů – platnou od 1.dubna 2005

– Na nárožích budou desky přesazovány střídavě z obou stran, všechny hrany a nároží budou ztlužena profilem se síťovinou

PROJEKTANT			TECH. KONTROLA	
ING. Arch. R. ŠTEFKA	ING. Arch. R. ŠTEFKA	ING. J. LINDNER		
INVESTOR: Obec Dvorce, Náměstí 13, 793 68 Dvorce			DATUM	10/2015
AKCE:			FORMÁT	A0
"Úspora energie na budově Základní školy Olomoucká 336, Dvorce"			STUPEŇ	DVZ
VÝKRES:			ČÍSLO PRÍLOHY:	1:100
Pohledy boční - návrh			D 1.2.b.8	ČÍSLO KOPÍE: