



POHLED SEVEROZAPADNÍ

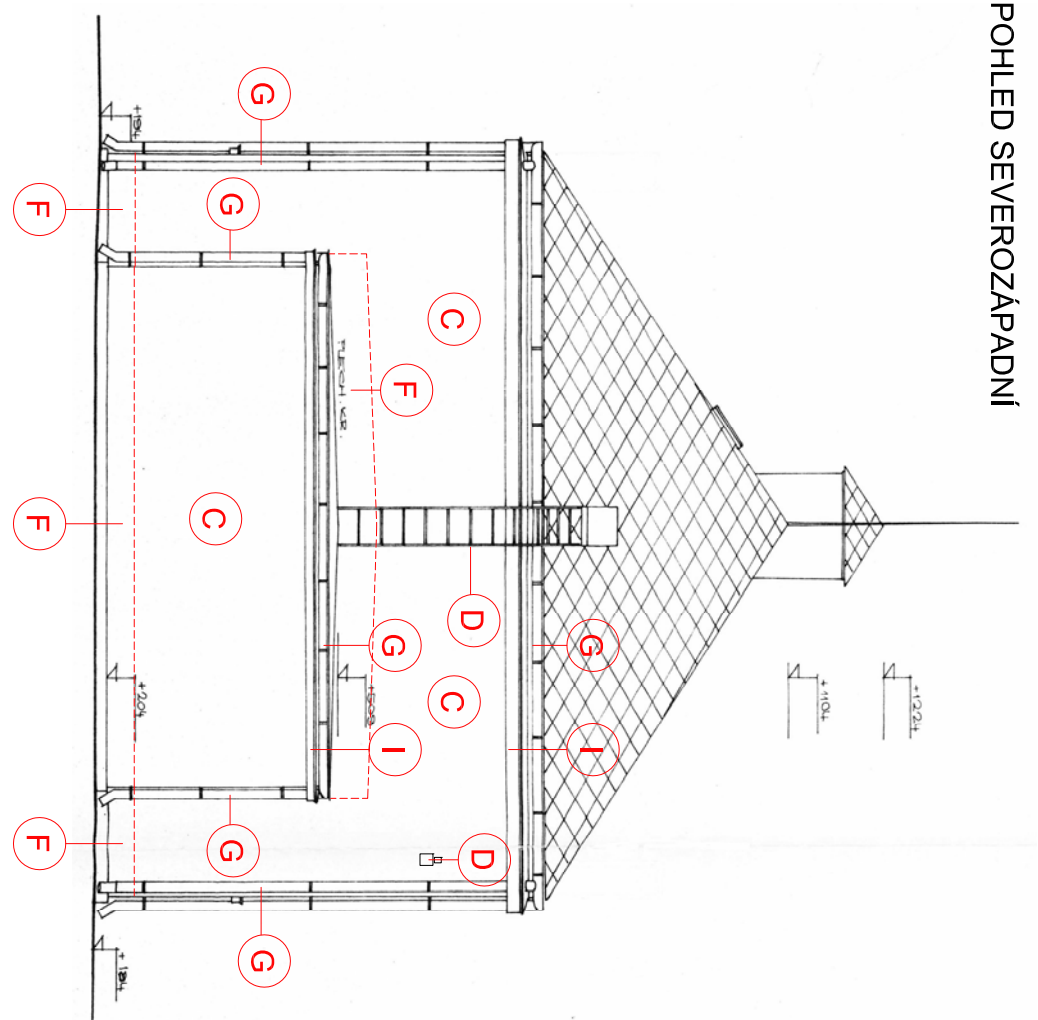

POHLED JIHOZAPADNÍ

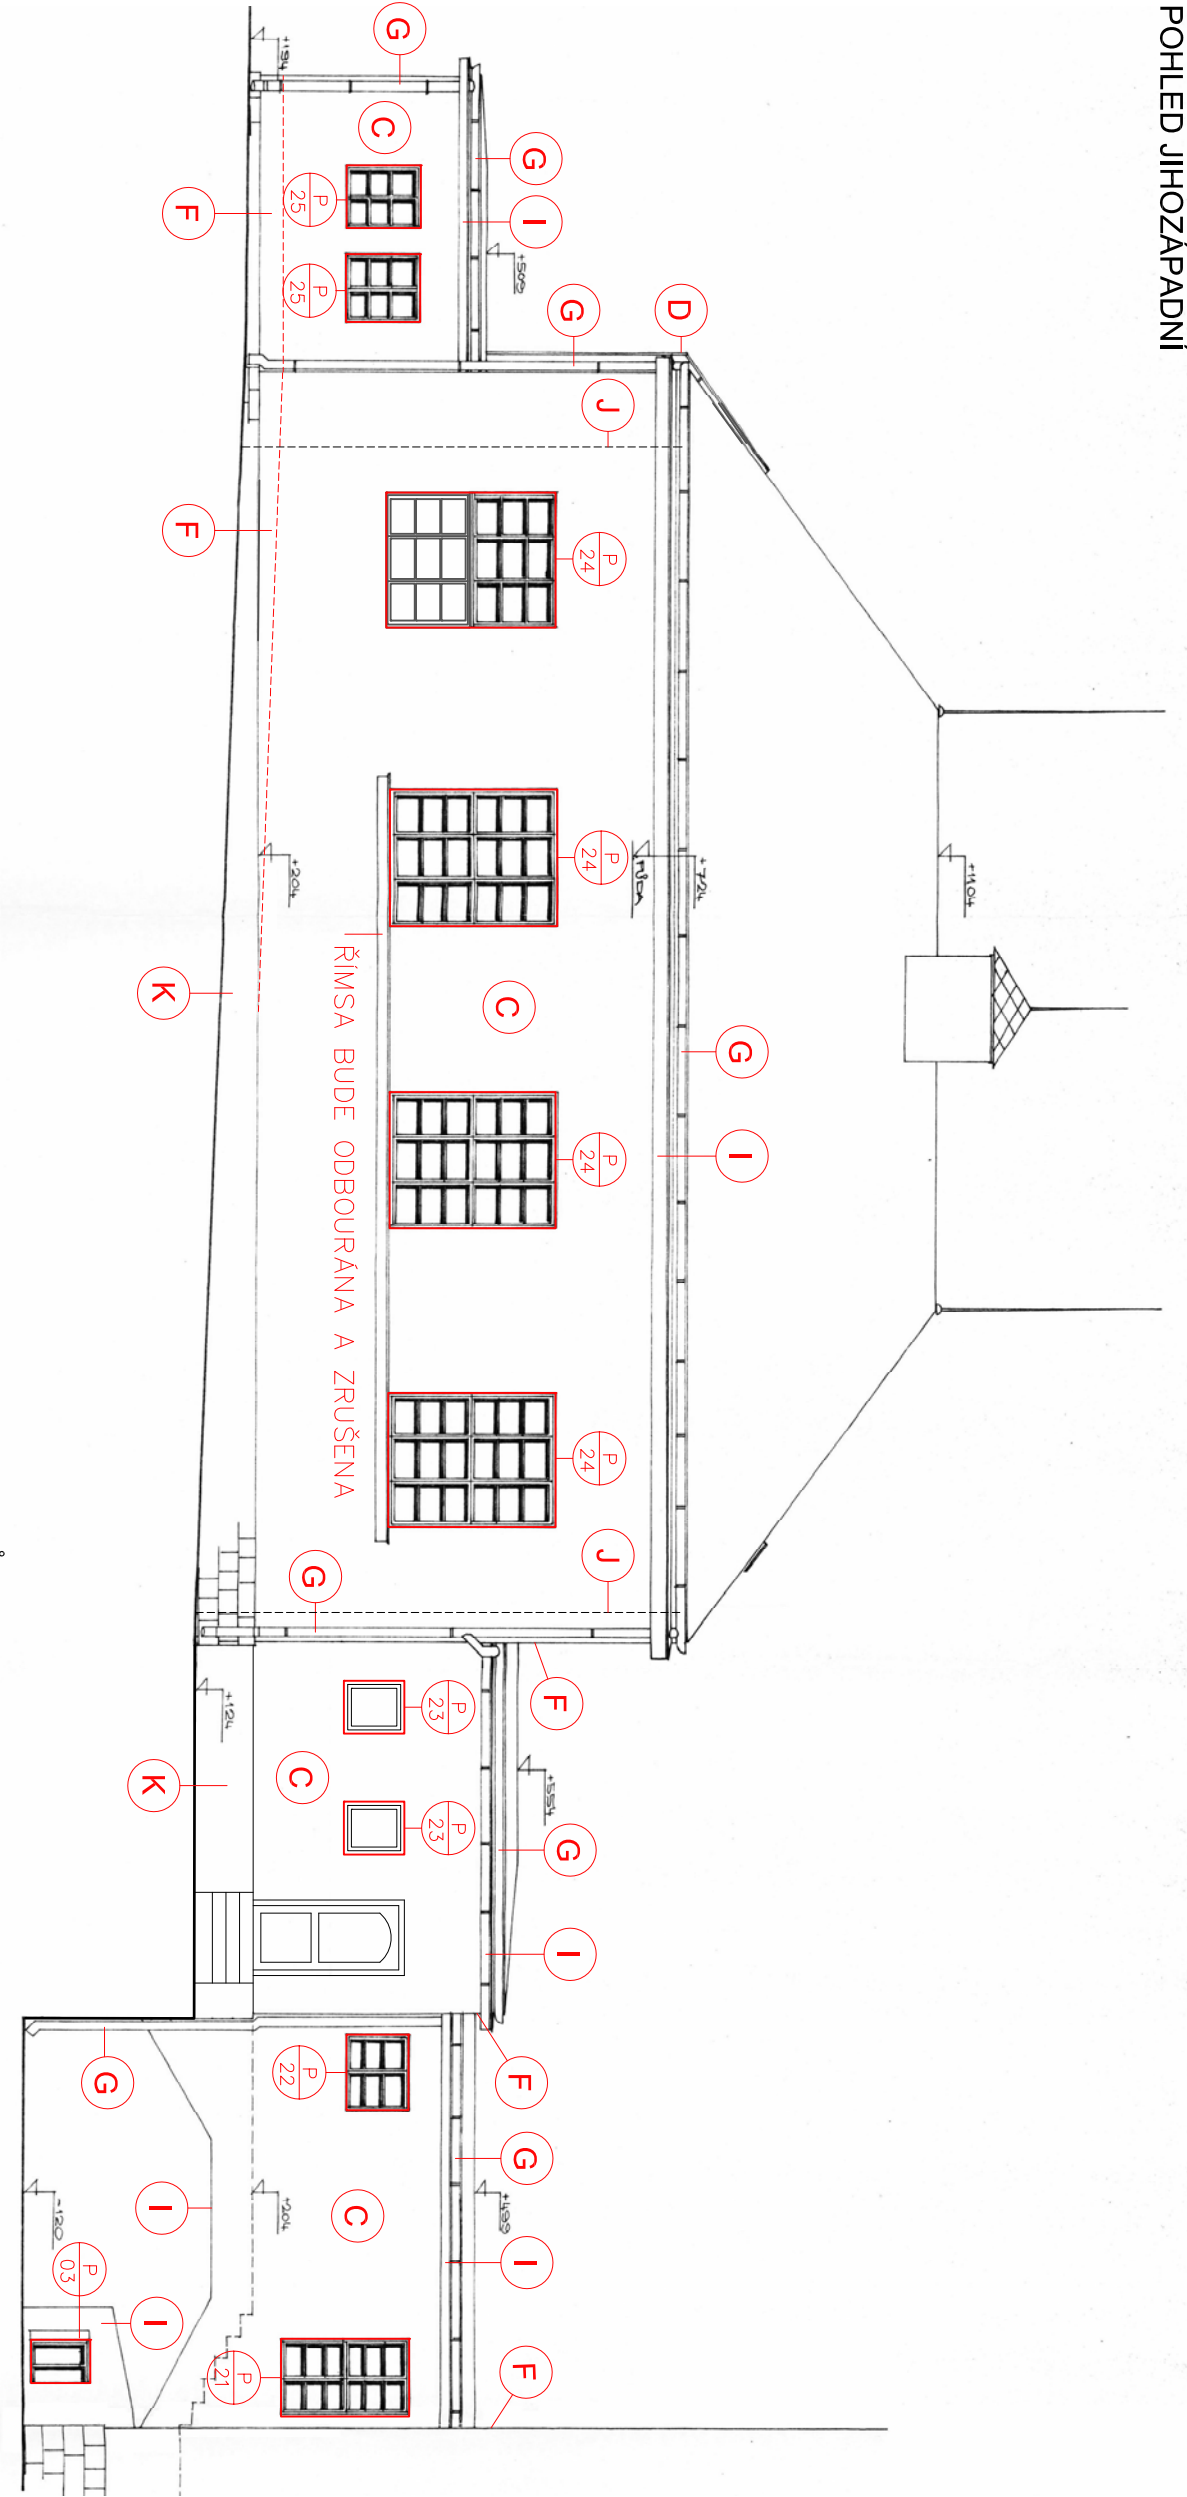

POPIS POVRCHŮ

- A ZATEPLENÍ ETICS – MW tl:150mm, PÚ: JEMNĚ DRÁSANÁ PROBARVENÁ OMÍTKA, ODSTIN SÍČTILE BEŽOVÝ, BUDE ODSOUHLAŠEN NA VZORKU INVESTOREM
- B ZATEPLENÍ ETICS – MW tl:150mm, PÚ: JEMNĚ DRÁSANÁ PROBARVENÁ OMÍTKA, ODSTIN BEŽOVÝ, BUDE ODSOUHLAŠEN NA VZORKU INVESTOREM
- C ZATEPLENÍ ETICS – EPS tl:150mm, PÚ: JEMNĚ DRÁSANÁ PROBARVENÁ OMÍTKA, ODSTIN SVĚTLÉ BEŽOVÝ, BUDE ODSOUHLAŠEN NA VZORKU INVESTOREM
- D OCELOVÁ KONSTRUKCE PRÁPOROVÉ ŽERDĚ, ŽEBŘÍKU A KONZOL BUDE PO PROVEDENÍ ETICS VE STYKU S FASÁDOU OPATŘENA OKAPNICÍ, OČIŠŤENÁ A OPATŘENA KVALITNÍM OCHRANÝM NÁTĚREM, MINIMÁLNĚ VE 2 VSTAVÁCH
- E STÁVAJÍCÍ SMITULA BUDOU DEMONTOVÁNA, OČIŠŤENÁ A PO PROVEDENÍ FASÁDY OPĚT OSAZENÁ NA PŮVODNÍ POZICE
- F V MÍSTECH KDE KLESÁ ETICS AŽ K ÚROVNI NIŽŠÍ STŘECHY ČI TERÉNU BUDE DO VÝŠE 0,5M PROVEDEN Z XPS TL:150MM STÁVAJÍCÍ DEŠŤOVÉ SVODY, ŽLABY A OPEČHOVÁNÍ, BUDOU NARÁŽENY NOVÝMI Z POZNÍKOVANÉHO PLECHU, PŘESNÝ ROZSAH MĚNĚNÝCH PRKŮ BUDE UPŘESNĚN PO DOKONČEN VÝSTAVBY LEŠENÍ A PROVĚŘENÍ SKUTEČNÉHO STAVU JEDNOTLIVÝCH ČÁSTÍ
- G CHYBĚJÍCÍ KAMENNÝ OBKLAD SOKLU ZE ŠTÍPANÉ BRDLUČE BUDE DOPLNĚN VE SHODNÉM VZHLEDU JAKO NAVAŽUJÍCÍ
- H STŘEŠNÍ ŘÍMSY A ČÁSTI FASÁDY BEZ ETICS BUDOU V MÍSTĚ POŠKOZENÍ A NESOUODPŮVNÉHO PODKLADU ZAPRAVENY, PENETROVANY A PROVEDENA SYSTÉMOVÁ ŠTERKOVÁ OMÍTKA, TYP A ODSTIN VIZ (A).
- I STÁVAJÍCÍ HROMOSVOD BUDE DEMONTOVÁN A PO PROVEDENÍ ETICS NOVĚ OSAZEN, UPRAVEN A PROVEDENA REVIZE
- J STÁVAJÍCÍ BRDLICOVÝ OBKLAD SOKLU, BUDE PONECHÁN A BĚHEM STAVBY OCHRÁNĚN PROTI ZNEČIŠTĚNÍ
- K STÁVAJÍCÍ ŘÍMSY BUDOU UBOROVANY A NARÁŽENY NOVÝMI FASÁDNÍ PARAPETNÍMI ŘÍMSANY Z EPS 150 V RÁMCI ETICS
- L

POZNÁMKY

- Provoďení ETICS je zřvazně upraveno českou technickou normou ČSN 73 29 01 – Provoďení vnějších tepelně izolačních kompozitních systémů – plátnou od 1.dubna 2005
- Na nárožích budou desky přesazovány střídavě z obou stran, všechny hrany a nároží budou ztlužena profilem se síťovinou

PROJEKTANT	ZODP. PROJEKTANT	TECH. KONTROLA	
ING. Arch. R. ŠTEFKA	ING. Arch. R. ŠTEFKA	ING. J. LINDNER	 Lindner Vodostopudistiko Etologická Projekce a Stavby
INVESTOR: Obec Dvorce, Náměstí 13, 793 68 Dvorce			DATUM 10/2015
AKCE:			FORMÁT A0
"Úspora energie na budově Základní školy Olomoucká 336, Dvorce"			STUPEŇ D/VZ
VÝKRES:			MĚŘÍTKO: 1:100
Pohledy přístavby - návrh			ČÍSLO PŘÍLOHY: D 1.2.b.9
			ČÍSLO KOPIE: