


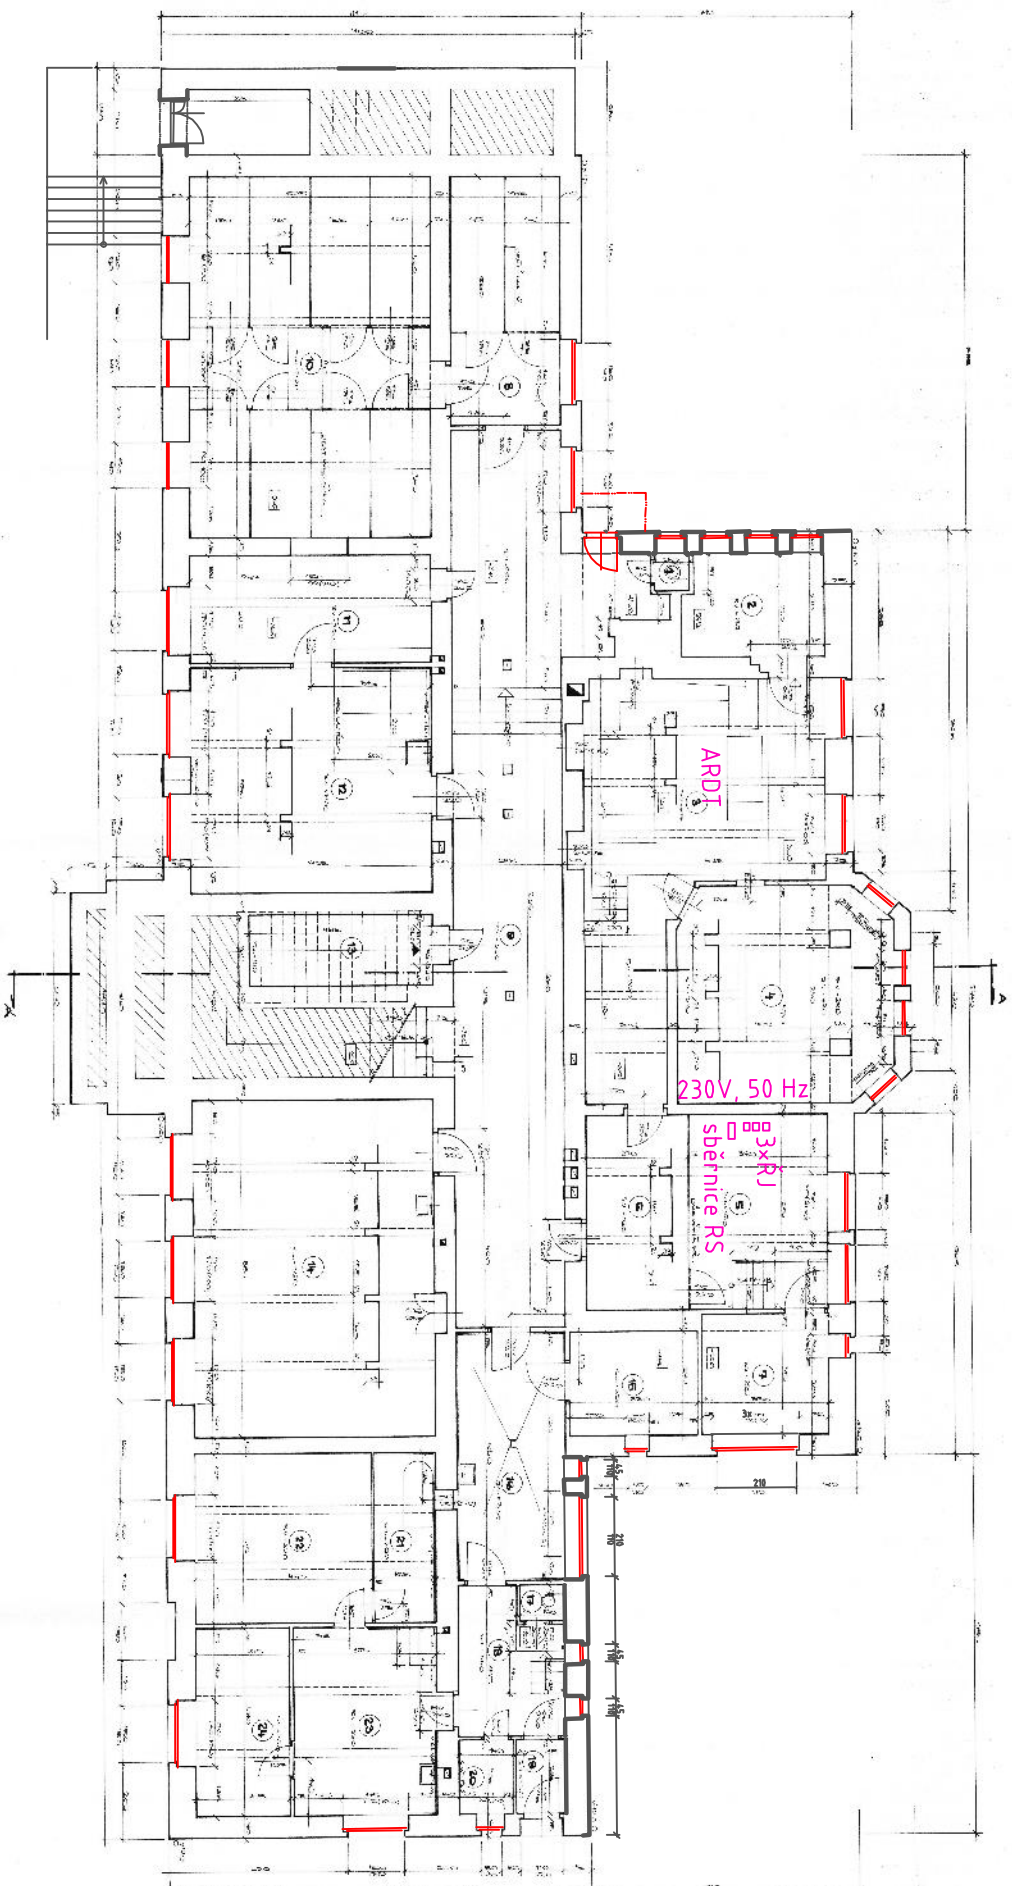

EH - elektronická hlavice se servopohonem
 PTC - prostorové teplovní čidlo
 RJ - řídicí jednotka
 ARDT - automatický regulátor diferenčního tlaku

kabeláži: kroucený dvojitý nestíněný (U 2x1 ČSN 34. 7711)

PROJEKTANT		ZODP. PROJEKTANT	TECH. KONTROLA		
ING. Arch. R. ŠTEFKA		ING. Arch. R. ŠTEFKA	ING. J. LINDNER		
INVESTOR: Obec Dvorce, Náměstí 13, 793 68 Dvorce				DATUM	10/2015
AKCE: "Úspora energie na budově Základní školy Olomoucká 336, Dvorce" VÝKRES: Půdorys 1.PP - nový stav		FORMÁT	A1		
		STUPĚŇ	DVZ		
		MĚŘÍTKO:	1:75		
		ČÍSLO PŘÍLOHY:	D 1.4.b.1		
		ČÍSLO KOPIE:			