


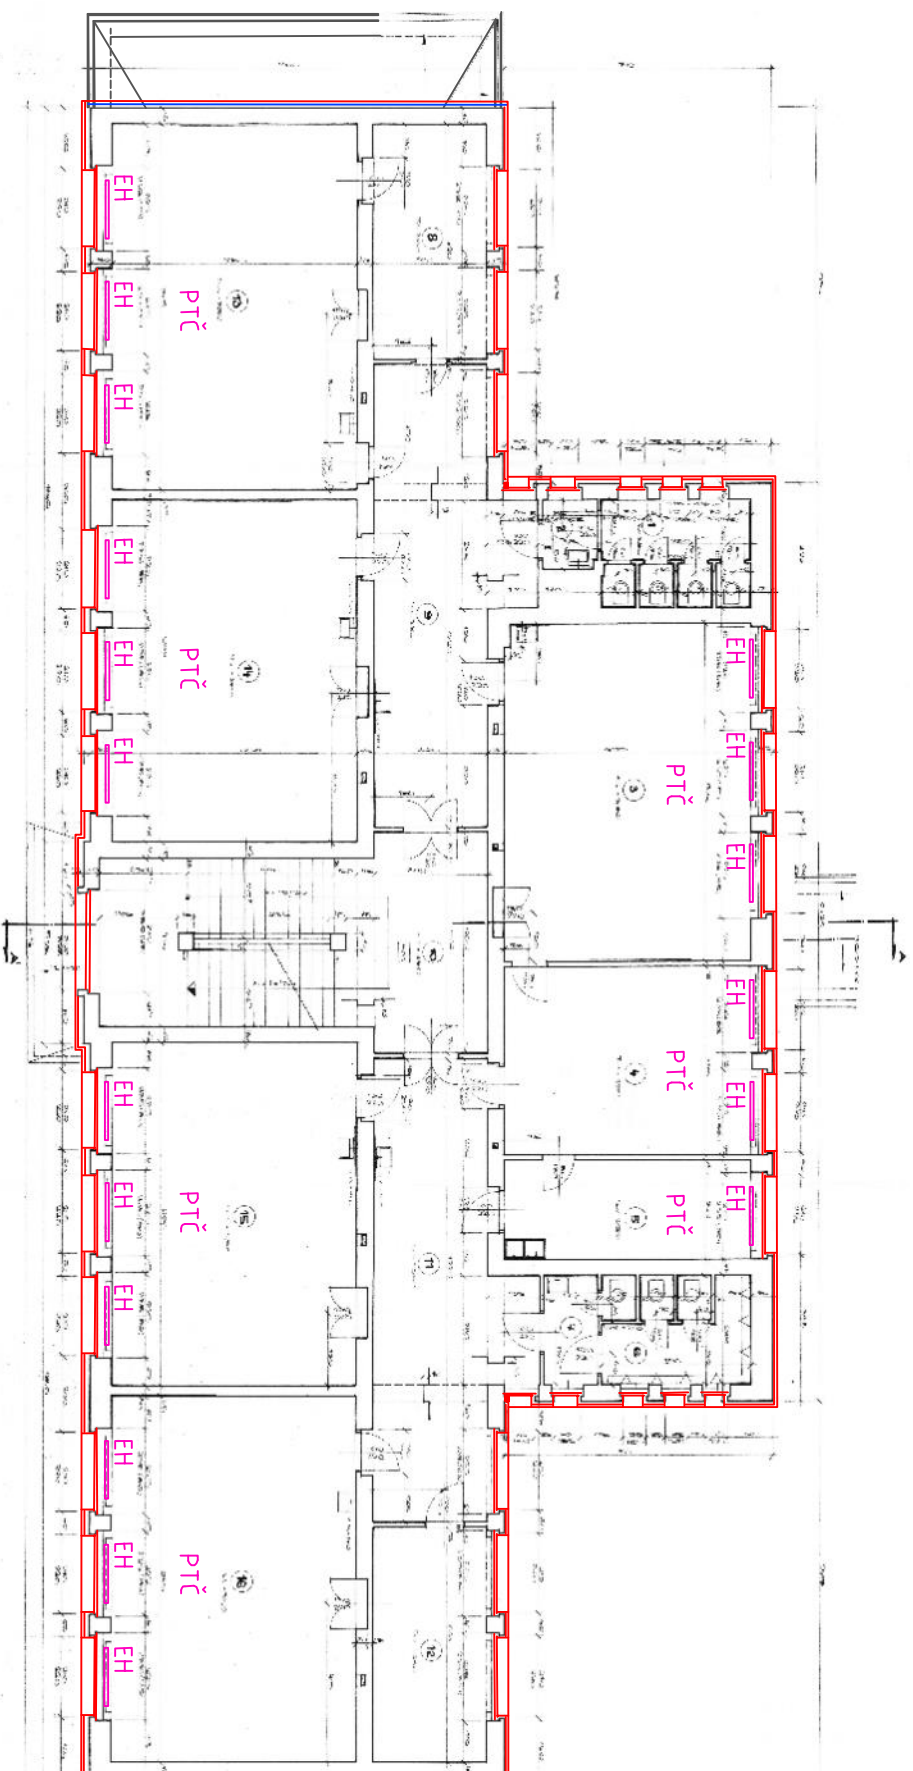

EH - elektronická hlavice se servopohonem
PTČ - prostorové teplotní čidlo
ŘJ - řídicí jednotka
ARDT - automatický regulátor diferenčního tlaku

kabeláž: kroucený dvojitý vodič nestíněný (U 2x1 ČSN 34 7711)

PROJEKTANT	ZODP. PROJEKTANT	TECH. KONTROLA	 Lindner inženýrské pracoviště Projektování a služby
ING. Arch. R. ŠTEFKA	ING. Arch. R. ŠTEFKA	ING. J. LINDNER	
INVESTOR: Obec Dvorce, Náměstí 13, 793 68 Dvorce			
AKCE:			
"Úspora energie na budově Základní školy Olomoucká 336, Dvorce"			
VÝKRES:			
Půdorys 2.NP - IRC			
DATUM	FORMÁT	STUPEŇ	ČÍSLO PŘÍLOHY:
10/2015	A4	DVZ	ČÍSLO KOPIE:
			D 1.a,b,3