


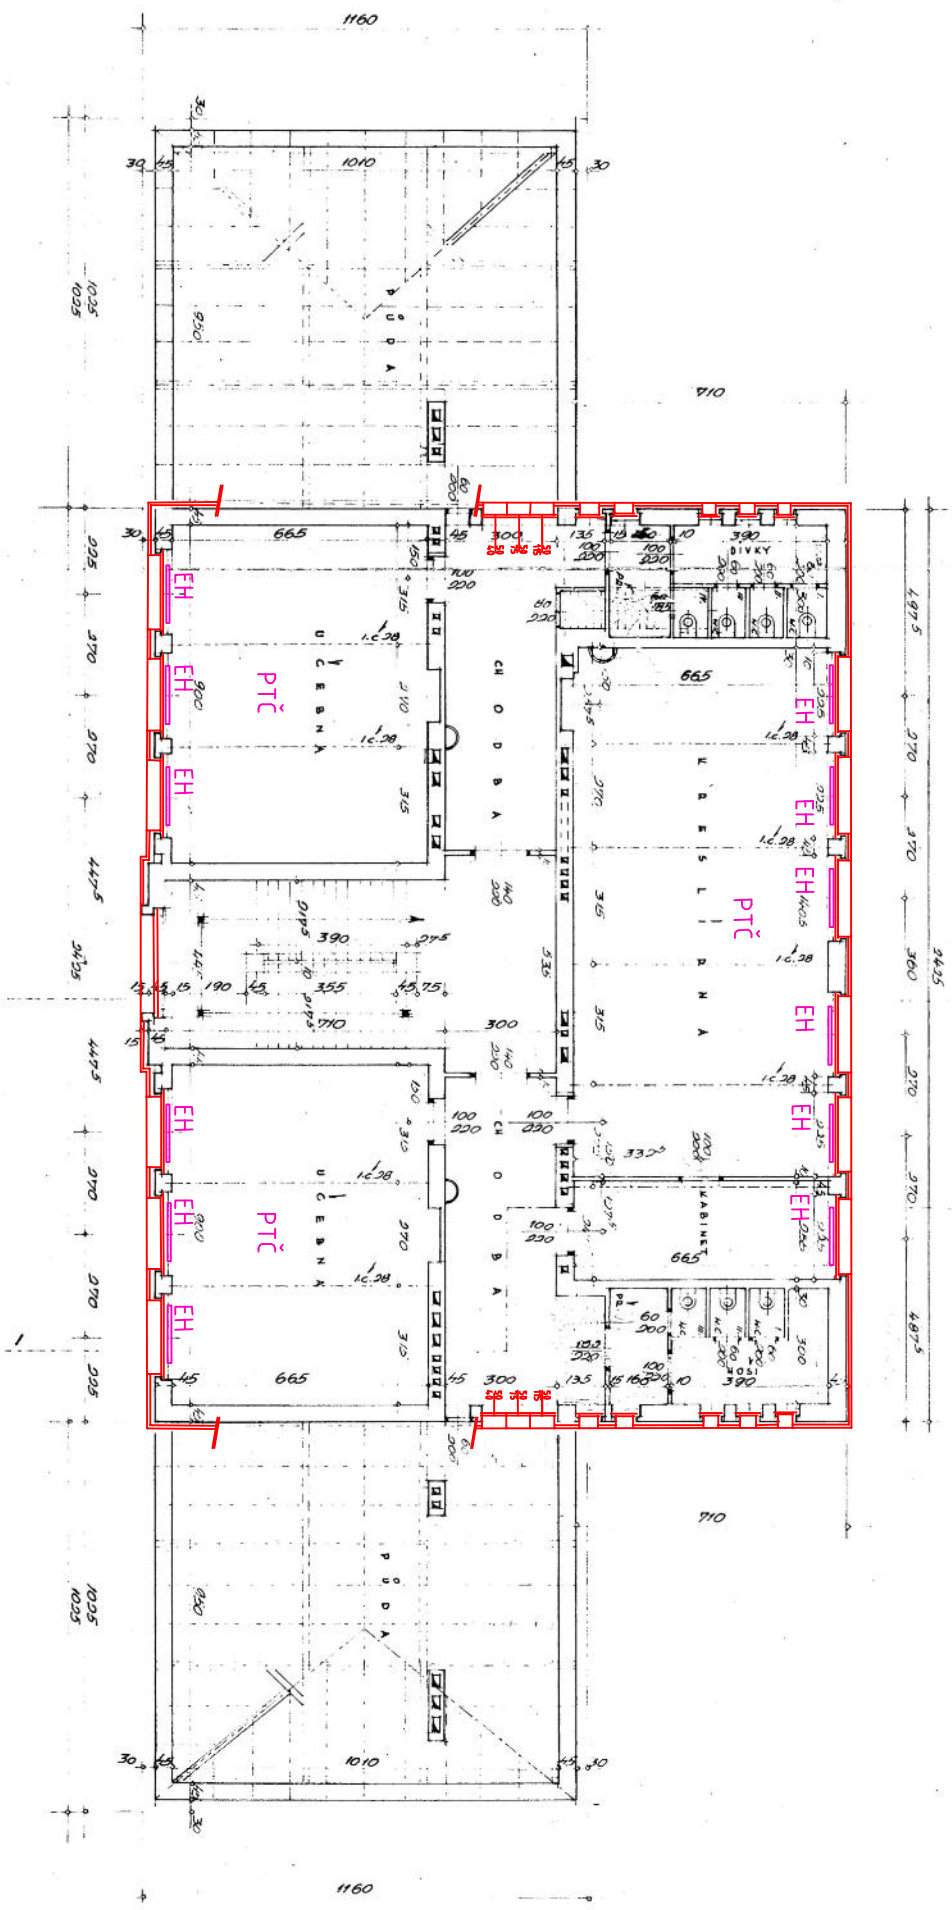

EH - elektronická hlavice se servopohonem
 PĚČ - prostorové tepelné čidlo
 ŘJ - řídicí jednotka
 ARDT - automatický regulátor diferenčního tlaku

kabeláž: kroucený dvojitý vodič nestíněný (U 2x1 ČSN 34 7711)

PROJEKTANT	ZODP. PROJEKTANT	TECH. KONTROLA	 Lindner Projektování a Stavby
ING. Arch. R. ŠTEFKA	ING. Arch. R. ŠTEFKA	ING. J. LINDNER	
INVESTOR: Obec Dvorce, Náměstí 13, 793 68 Dvorce			
AKCE:			
"Úspora energie na budově Základní školy Olomoucká 336, Dvorce"			
VÝKRES:			
Půdorys 3.NP - IRC			
FORMÁT			
STUPEŇ			
MĚŘÍTKO:			
ČÍSLO PŘÍLOHY:			
D 1.4.b.4			