VODOVOD V2
PE-HD PE100 RC+ DN/OD 90 PN16 - dl. 1362,12M
VODOVOD V2
PE-HD PE100 RC+ DN/OD 90 PN16 - dl. 1362,12M
VODOVOD V2
PE-HD PE100 RC+ DN/OD 90 PN16 - dl. 1362,12M
VODOVOD V2
PE-HD PE100 RC+ DN/OD 90 PN16 - dl. 1362,12M
REDUKČNÍ KOMORA 2
ŽELEZOBETONOVÁ ARMATURNÍ KOMORA
1,2x1,8M, V:2,0M
VSTUPNÍ TLAK 0,56 MPa
VÝSTUPNÍ TLAK 0,05 MPa
VODOVOD V8
PE-HD PE100 RC+ DN/OD 63 PN16 - dl. 33,18M
VODOVOD
PE-HD PE100
PODZ.HYDRANT DN 80
PROPLACH.SOUPRAVA DN 80
JAMA PROTLAKU
320
315
310
300
295
290
285
280
634
bez čp/če
88
618/4
561/4
561/1
173/1
597/2
595/2
561/12
53
58
593
594
47/1
50/1
č.p. 51
175/3
176
172/1
171/1
č.p. 47
67
561/3
905
bez čp/če
87
169/3
169/4
č.p. 38
33
181
č.p. 12
21
170/2
537/1
č.p. 11
20
č.p. 10
19
č.p. 13
18
9/1
8/2
23/3
č.p. 14
23/1
č.p. 3
11
50/3
č.p. 44
12/2
č.p. 4
12/1
55/1
č.p. 5
13
55/2
č.p. 46
65
166/5
166/3
166/4
169/4
TS
LT_0268/Dolní Chobolice\100152(LT) – Obec

LEGENDA

SILOVÉ VEDENÍ NN – PODZEMNÍ
SILOVÉ VEDENÍ NN – NADZEMNÍ
SILOVÉ VEDENÍ VN – NADZEMNÍ
SDĚLOVACÍ VEDENÍ – PODZEMNÍ
SDĚLOVACÍ VEDENÍ – NADZEMNÍ
NTL PLYNOVOD
VEDENÍ VEŘEJNÉHO OSVĚTLENÍ

LEGENDA–NÁVRH

NOVÉ VODOVODNÍ ŘADY
NOVÉ VODOVODNÍ ŘADY
NOVÉ VODOVODNÍ ŘADY
NOVÉ PŘÍPOJKY NN K ČS A VDJ
▨ HRANICE VÝKOPU – 5201,4m2

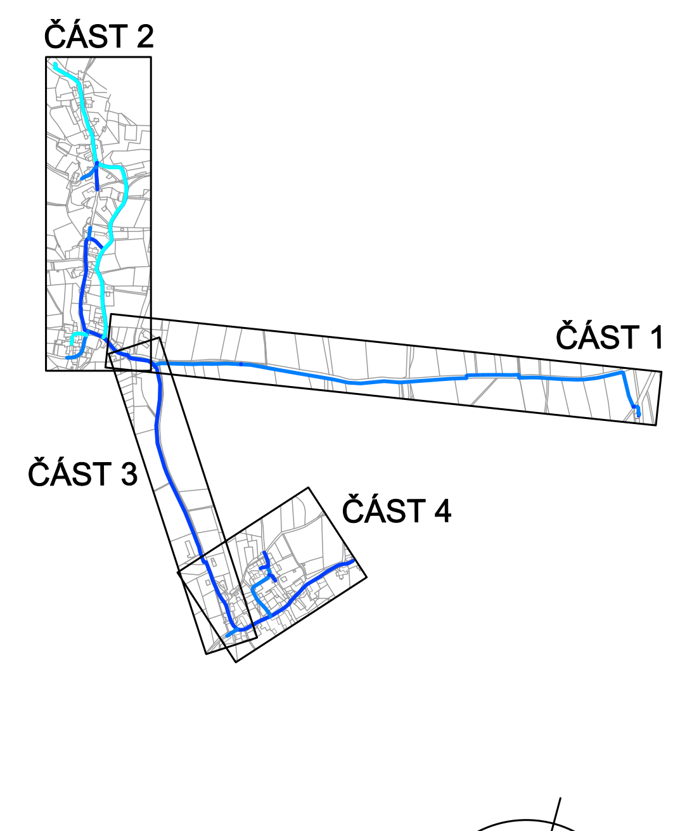
ČÁST 2
ČÁST 1
ČÁST 3
ČÁST 4

SOUŘADNICOVÝ SYSTÉM JTSK
VÝŠKOVÝ SYSTÉM BALT P.V.

SVIS TCE, spol. s r.o.

ZA CHLUMEM 814
418 01 BÍLINA

VYPRACOVAL: Ing. Los	ZODPOVĚDNÝ PROJEKTANT: Ing. Karásek	HLAVNÍ INŽENÝR PROJEKTU: Ing. Karásek	MANAŽER ÚTVARU: Ing. Hájek	TECHNICKÁ KONTROLA: Ing. Karásek
INVESTOR: Obec Liběšice	KRAJ: Ústecký		FORMÁT:	10 x A4
PŘÍLOHA:			DATUM:	06/2024
			STUPEŇ:	DPS
			ČÍSLO ZAKÁZKY:	02/2024
AKCE: DOLNÍ A HORNÍ CHOBOLICE – VODOVOD	MĚŘÍTKO: 1:500		ČÍSLO VÝKRESU: C.3.3	ČÍSLO PARÉ:

KOORDINAČNÍ SITUAČNÍ VÝKRES
ČÁST 3