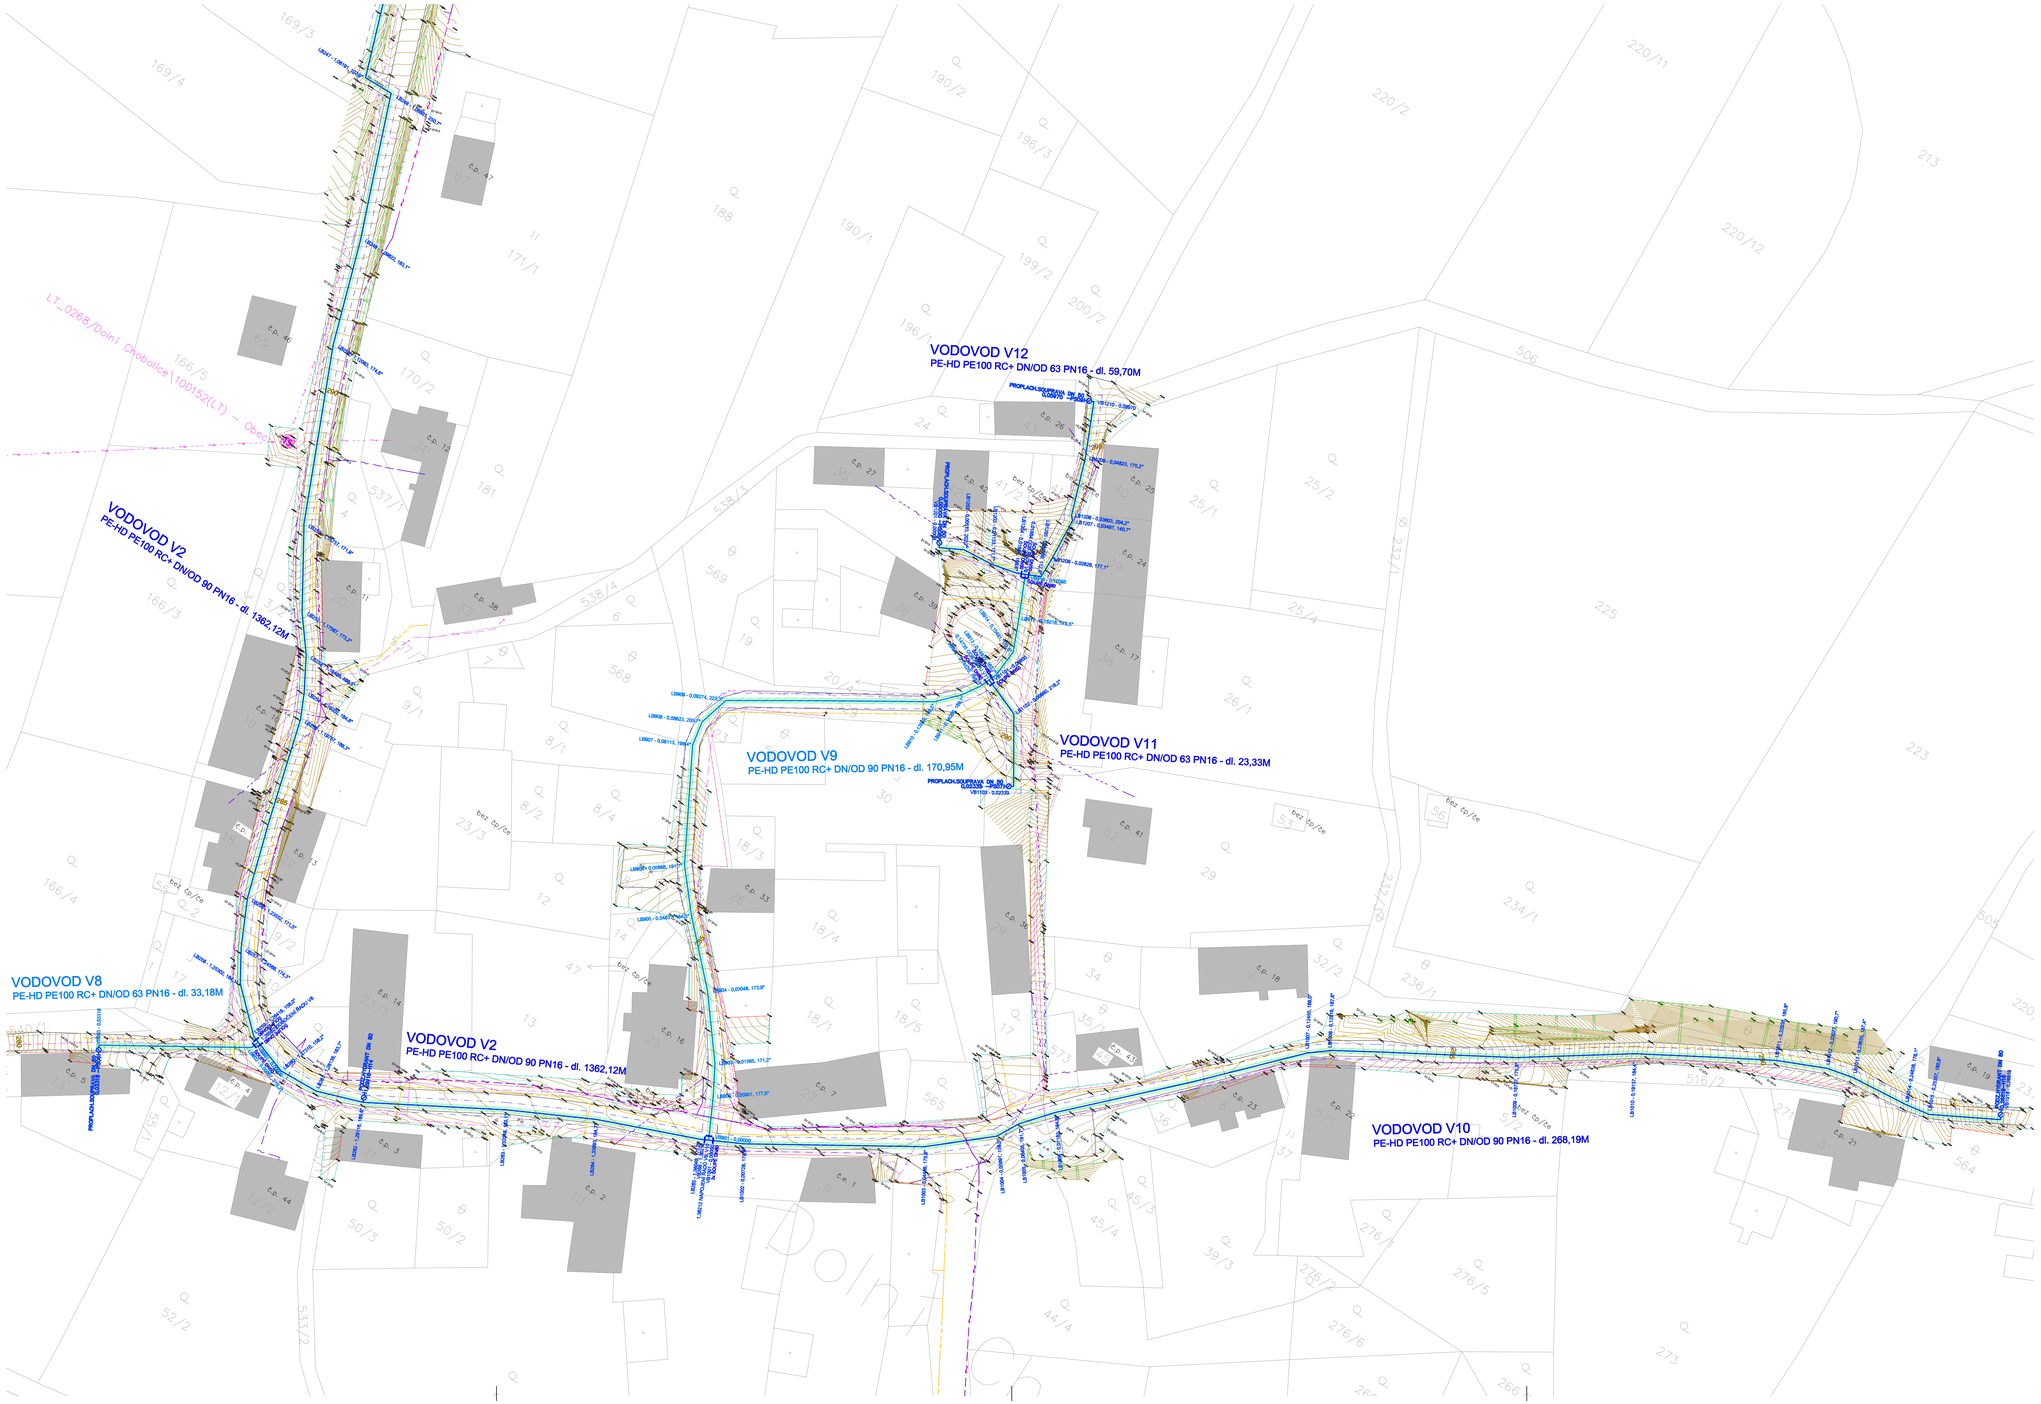

LEGENDA

- SILOVÉ VEDENÍ NN – PODZEMNÍ
- SILOVÉ VEDENÍ NN – NADZEMNÍ
- SILOVÉ VEDENÍ VN – NADZEMNÍ
- SDĚLOVACÍ VEDENÍ – PODZEMNÍ
- SDĚLOVACÍ VEDENÍ – NADZEMNÍ
- NTL PLYNOVOD
- VEDENÍ VEŘEJNÉHO OSVĚTLENÍ

LEGENDA–NÁVRH

- NOVÉ VODOVODNÍ ŘADY
- NOVÉ VODOVODNÍ ŘADY
- NOVÉ VODOVODNÍ ŘADY
- NOVÉ PŘÍPOJKY NN K ČS A VDJ
- HRANICE VÝKOPU – 5201,4m2

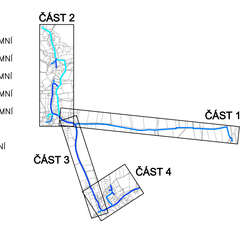

SOUŘADNICOVÝ SYSTÉM JTSK
VÝŠKOVÝ SYSTÉM BALT P.V.

SVIS TCE, spol. s r.o.			ZA CHLUMEM 814 418 01 BÍLINA	
VYPRACOVAL: Ing. Los	ZODPOVĚDNÝ PROJEKTANT: Ing. Karásek	HLAVNÍ INŽENÝR PROJEKTU: Ing. Karásek	MANAŽER ÚTVARU: Ing. Hájek	TECHNICKÁ KONTROLA: Ing. Karásek
INVESTOR: Obec Liběšice		KRAJ: Ústecký	FORMÁT:	15 x A4
PŘÍLOHA: I001 VODOVOD			DATUM:	06/2024
PODROBNÁ SITUACE ČÁST 4			STUPEŇ:	DPS
			ČÍSLO ZAKÁZKY:	02/2024
AKCE: DOLNÍ A HORNÍ CHOBOLICE – VODOVOD		MĚŘÍTKO: 1:500	ČÍSLO VÝKRESU: D.1.2.4	ČÍSLO PARÉ: