


VODOVOD V9
PE-HD PE100 RC+ DN/OD 90 PN16 - dl. 170,95M

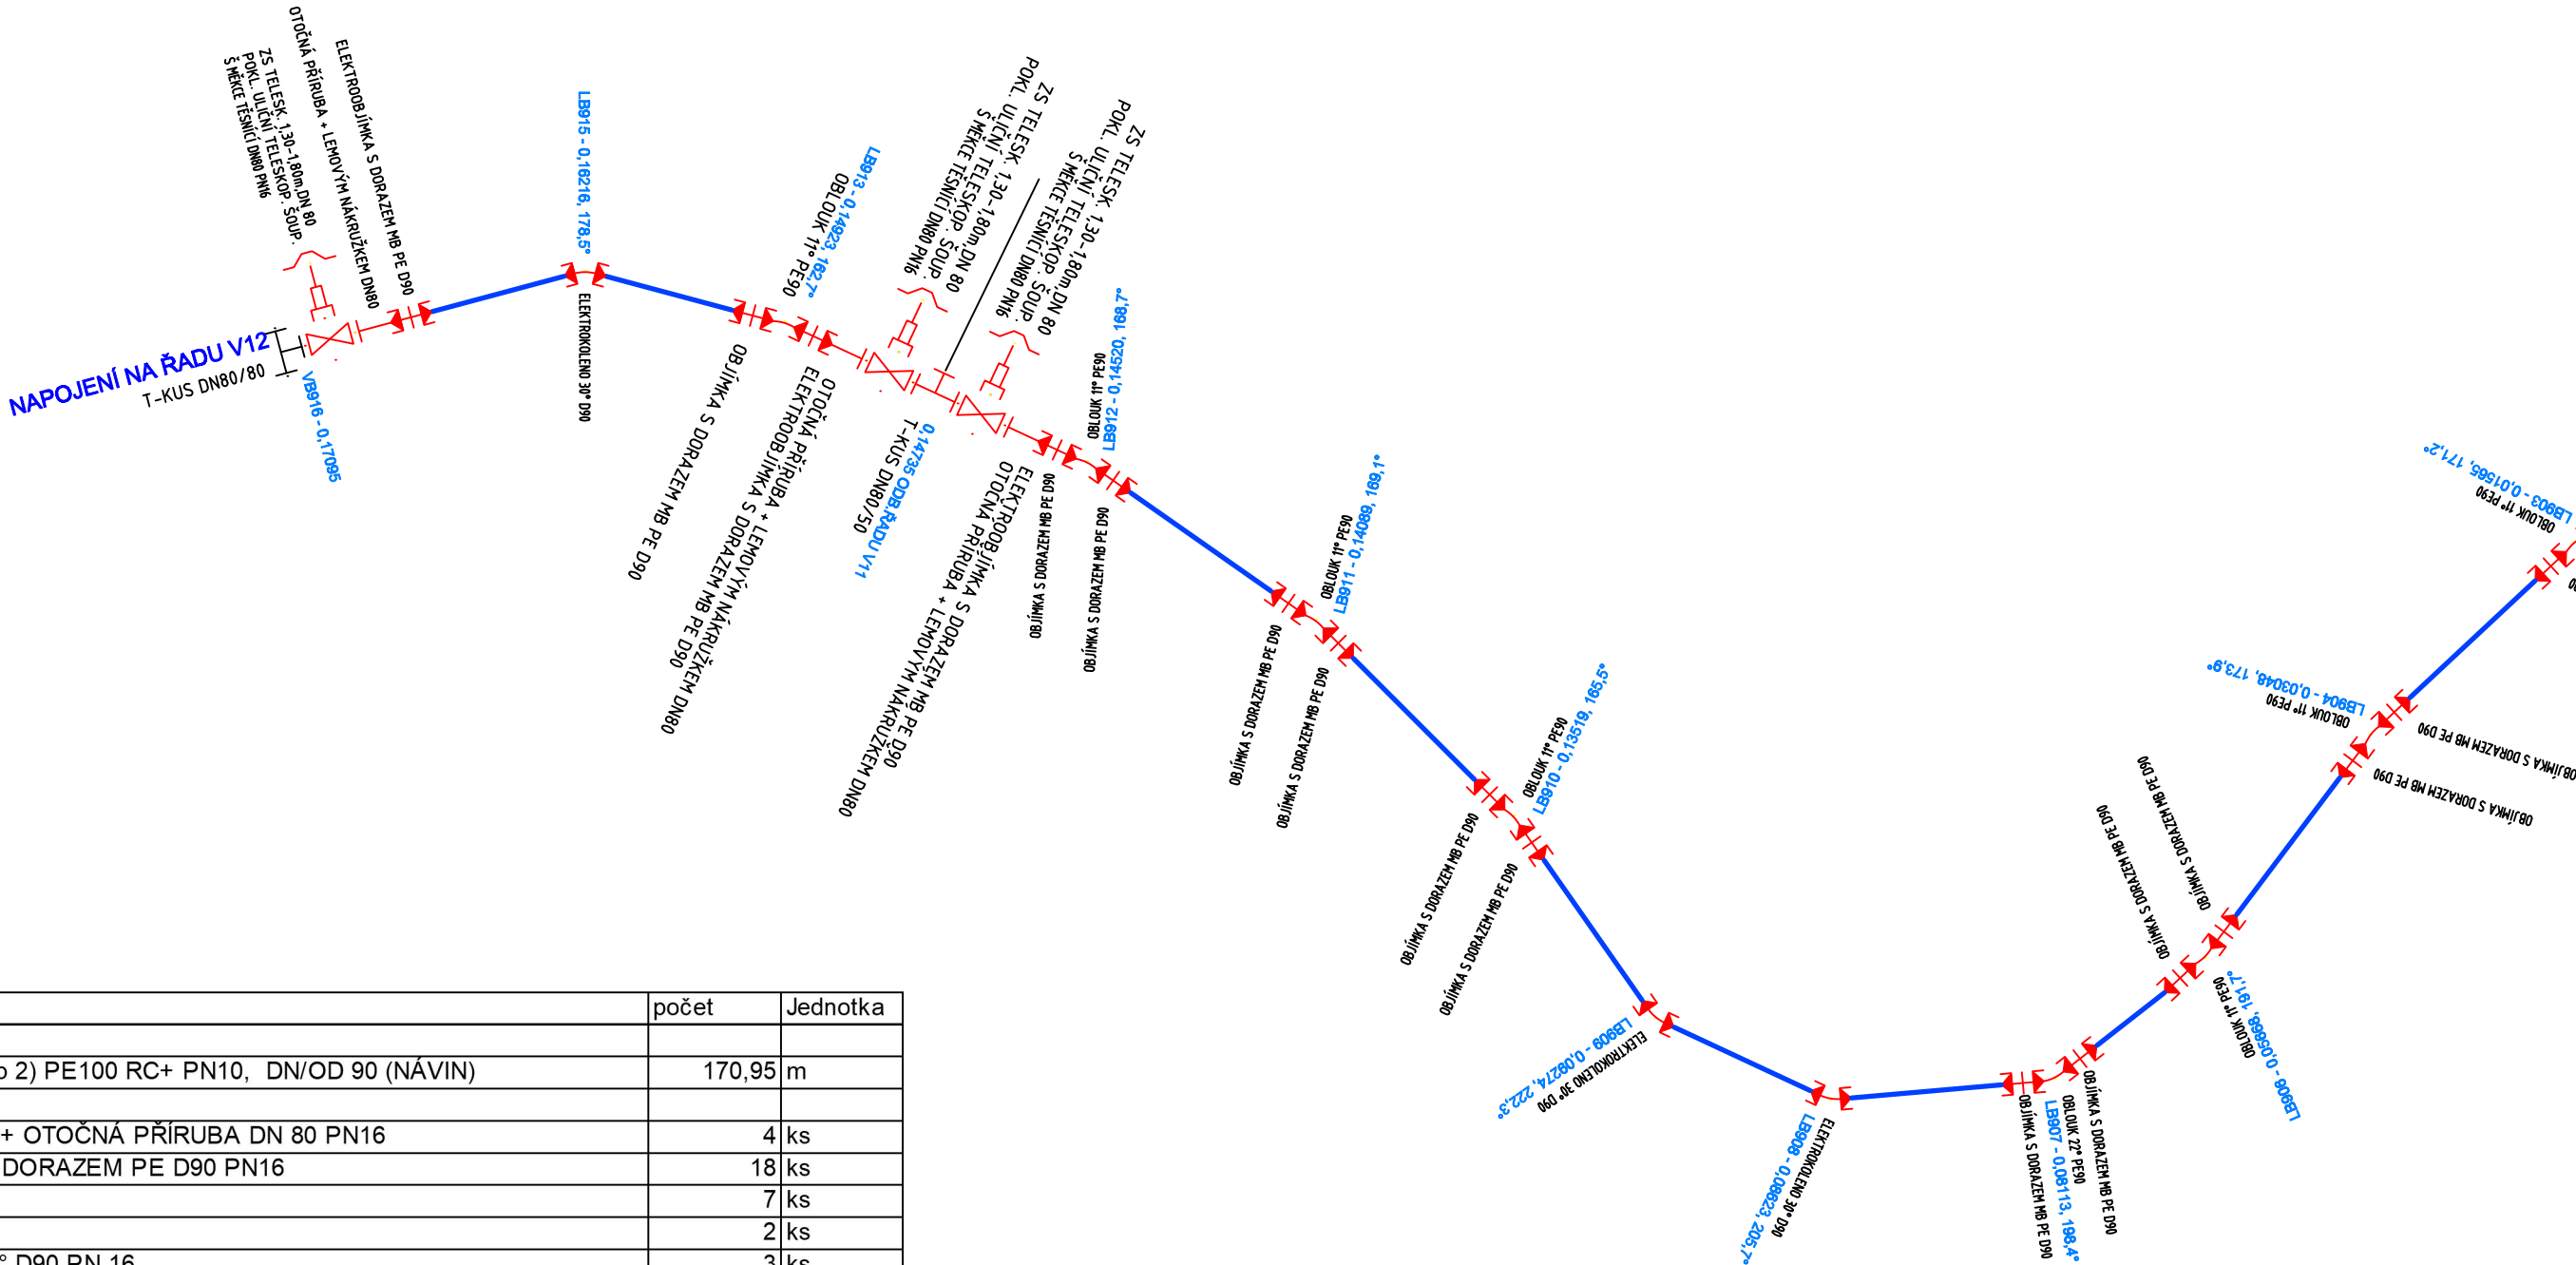

SOUŘADNICOVÝ SYSTÉM JTSC
VÝŠKOVÝ SYSTÉM BALT P.V.

	SVIS TCE, spol. s r.o.	ZA CHLUMEM 814 418 01 BÍLINA
---	------------------------	---------------------------------

VYPRACOVAL: Ing. Los	ZODPOVĚDNÝ PROJEKTANT: Ing. Karásek	HLAVNÍ INŽENÝR PROJEKTU: Ing. Karásek	MANAŽER ÚTVARU: Ing. Hájek	TECHNICKÁ KONTROLA: Ing. Karásek
INVESTOR: Obec Liběšice	KRAJ: Ústecký	FORMÁT:	3 x A4	
PŘÍLOHA: 1001 VODOVOD			DATUM:	06/2024
			STUPEŇ:	DPS
			ČÍSLO ZAKÁZKY:	02/2024
AKCE: DOLNÍ A HORNÍ CHOBOLICE – VODOVOD		MĚŘITKO: –	ČÍSLO VÝKRESU: D.1.6.5	ČÍSLO PARÉ: