



VODOVOD V8
PE-HD PE100 RC+ DN/OD 63 PN16 - dl. 33,18M

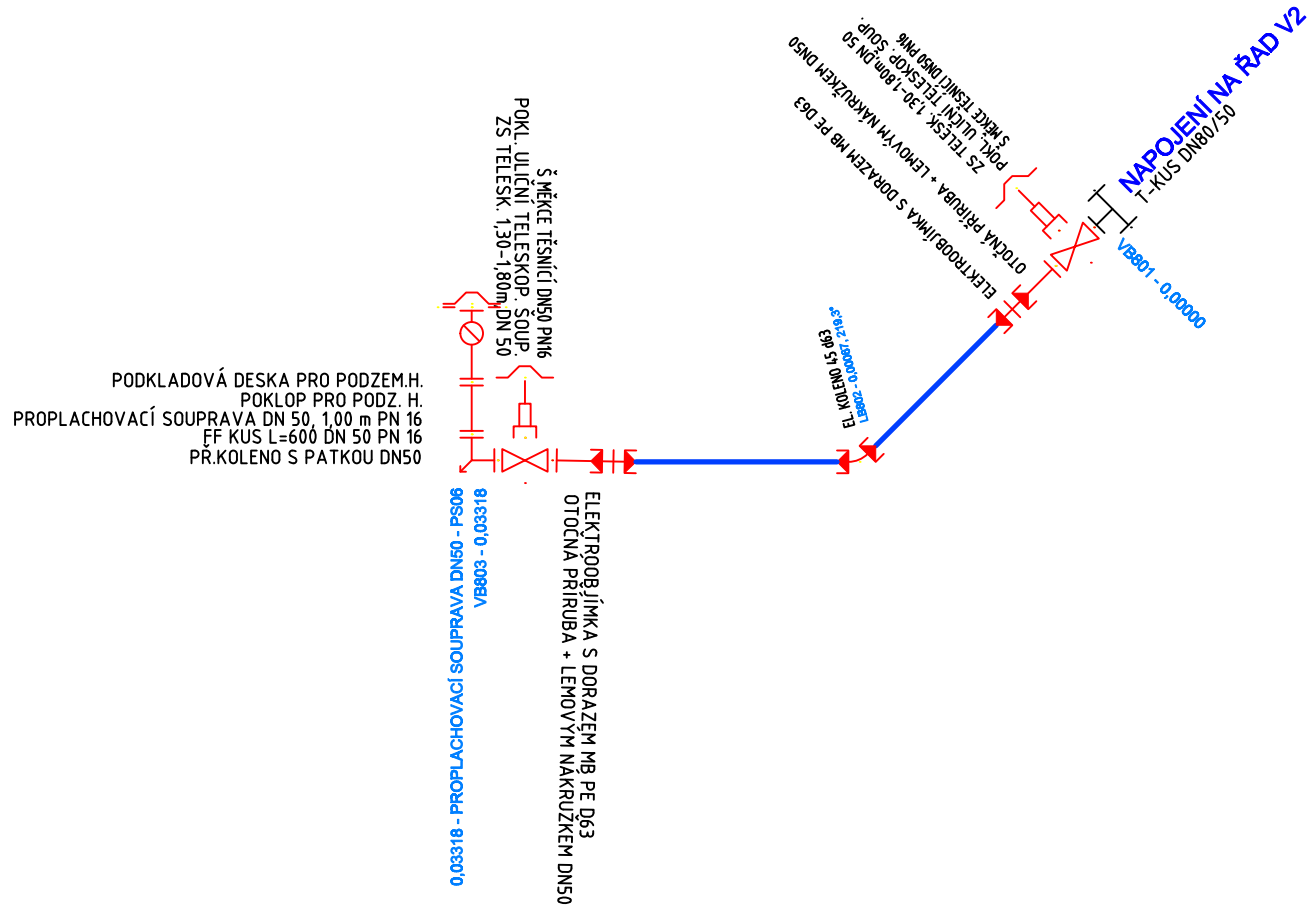


VODOVODNÍ ŘAD V8		
Název	počet	Jednotka
POTRUBÍ		
HD-PE (PAS 1075 - typ 2) PE100 RC+ PN16, DN/OD 63 (NÁVIN)	33,18	m
TVAROVKY		
LEMOVÝ NÁKRUŽEK + OTOČNÁ PŘÍRUBA DN 50 PN16	2	ks
ELEKTROOBJÍMKA S DORAZEM PE D63 PN16	2	ks
ELEKTROKOLENO 45° D63 PN 16	1	ks
FF KUS L=600 DN50 PN 16	1	ks
PŘÍRUB.KOLENO S PATKOU90° DN50 PN16	1	ks
ARMATURY		
ŠOUPĚ PŘÍRUBOVÉ DN 50 PN16 MÉKCETĚSNIČÍ KLÍNOVÉ	2	ks
PROPLACHOVACÍ SOUPRAVA DN 50, 1,00 m PN 16	1	ks
JINÉ		
POKLOP ULIČNÍ "TEL." PRO ŠOUPÁTKA (1750)	2	ks
POKLOP ULIČNÍ PRO HYDRANTY (1950)	1	ks
PODKLADOVÁ DESKA PRO PODZEMNÍ HYDRANT (1950)	1	ks
ZS TELESK. PRO ŠOUPÁTKA A COMBI ARMATURY 1,3-1,8 M DN 50	2	ks
ŠROUB S MATICÍ NEREZ M16/80	24	ks
ORIENTAČNÍ TABULKY	1	ks
OPĚRNÝ BLOK	2	ks
TRASOVACÍ VODIČ NY 1x6mm2	36,18	m
OCHRANNÁ FOLIE S NÁPISEM VODA	33,18	m

VODOVOD V11
PE-HD PE100 RC+ DN/OD 63 PN16 - dl. 23,33M

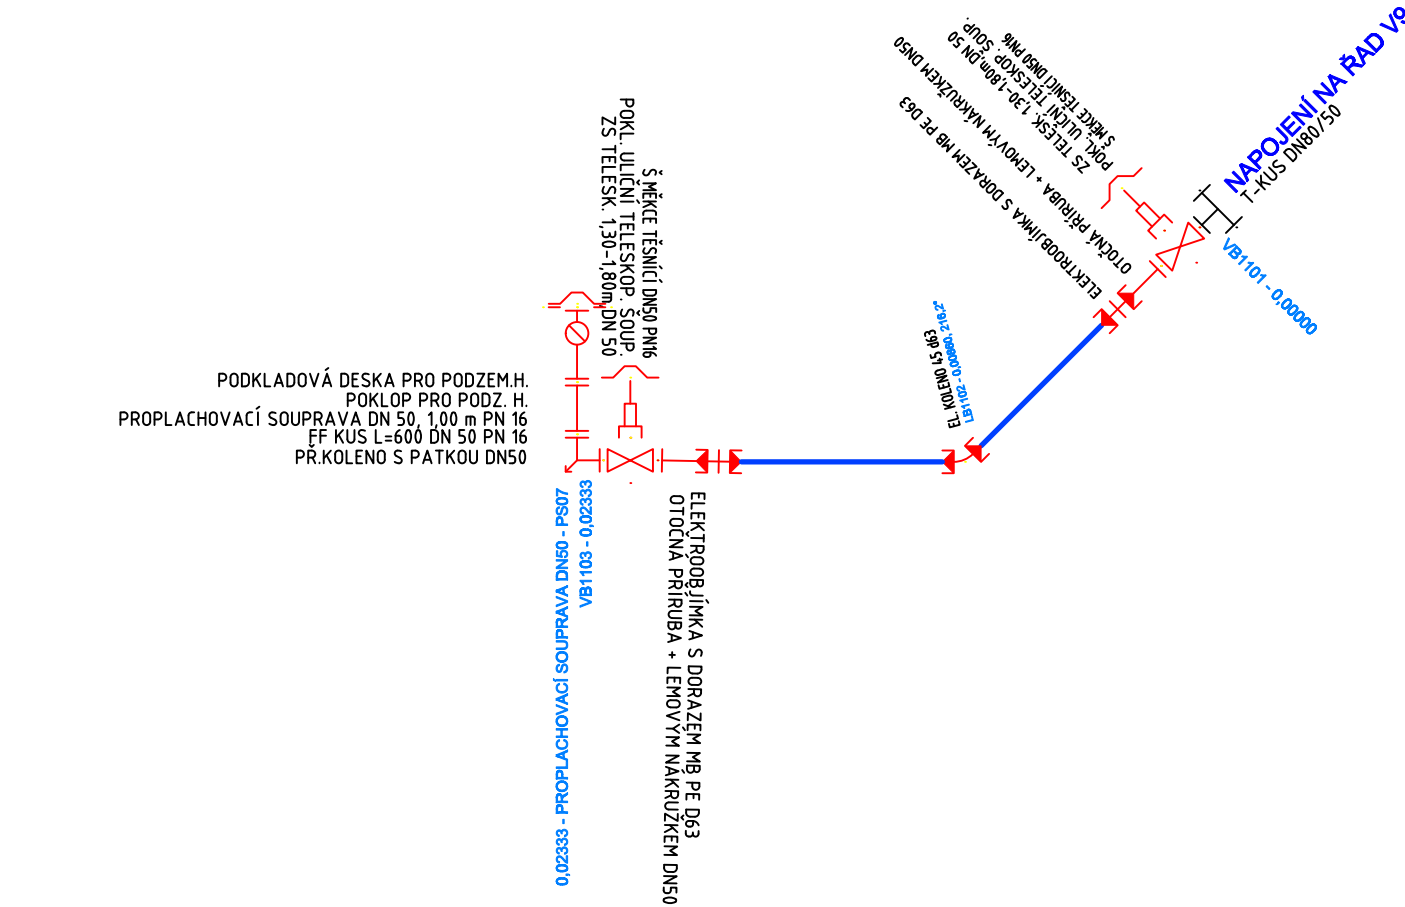

VODOVODNÍ ŘAD V11		
Název	počet	Jednotka
POTRUBÍ		
HD-PE (PAS 1075 - typ 2) PE100 RC+ PN16, DN/OD 63 (NÁVIN)	23,33	m
TVAROVKY		
LEMOVÝ NÁKRUŽEK + OTOČNÁ PŘÍRUBA DN 50 PN16	2	ks
ELEKTROOBJÍMKA S DORAZEM PE D63 PN16	2	ks
ELEKTROKOLENO 45° D63 PN 16	1	ks
FF KUS L=600 DN50 PN 16	1	ks
PŘÍRUB.KOLENO S PATKOU90° DN50 PN16	1	ks
ARMATURY		
ŠOUPĚ PŘÍRUBOVÉ DN 50 PN16 MÉKCETĚSNIČÍ KLÍNOVÉ	2	ks
PROPLACHOVACÍ SOUPRAVA DN 50, 1,00 m PN 16	1	ks
JINÉ		
POKLOP ULIČNÍ "TEL." PRO ŠOUPÁTKA (1750)	2	ks
POKLOP ULIČNÍ PRO HYDRANTY (1950)	1	ks
PODKLADOVÁ DESKA PRO PODZEMNÍ HYDRANT (1950)	1	ks
ZS TELESK. PRO ŠOUPÁTKA A COMBI ARMATURY 1,3-1,8 M DN 50	2	ks
ŠROUB S MATICÍ NEREZ M16/80	24	ks
ORIENTAČNÍ TABULKY	1	ks
OPĚRNÝ BLOK	2	ks
TRASOVACÍ VODIČ NY 1x6mm2	26,33	m
OCHRANNÁ FOLIE S NÁPISEM VODA	23,33	m

VODOVOD V12
PE-HD PE100 RC+ DN/OD 63 PN16 - dl. 59,70M

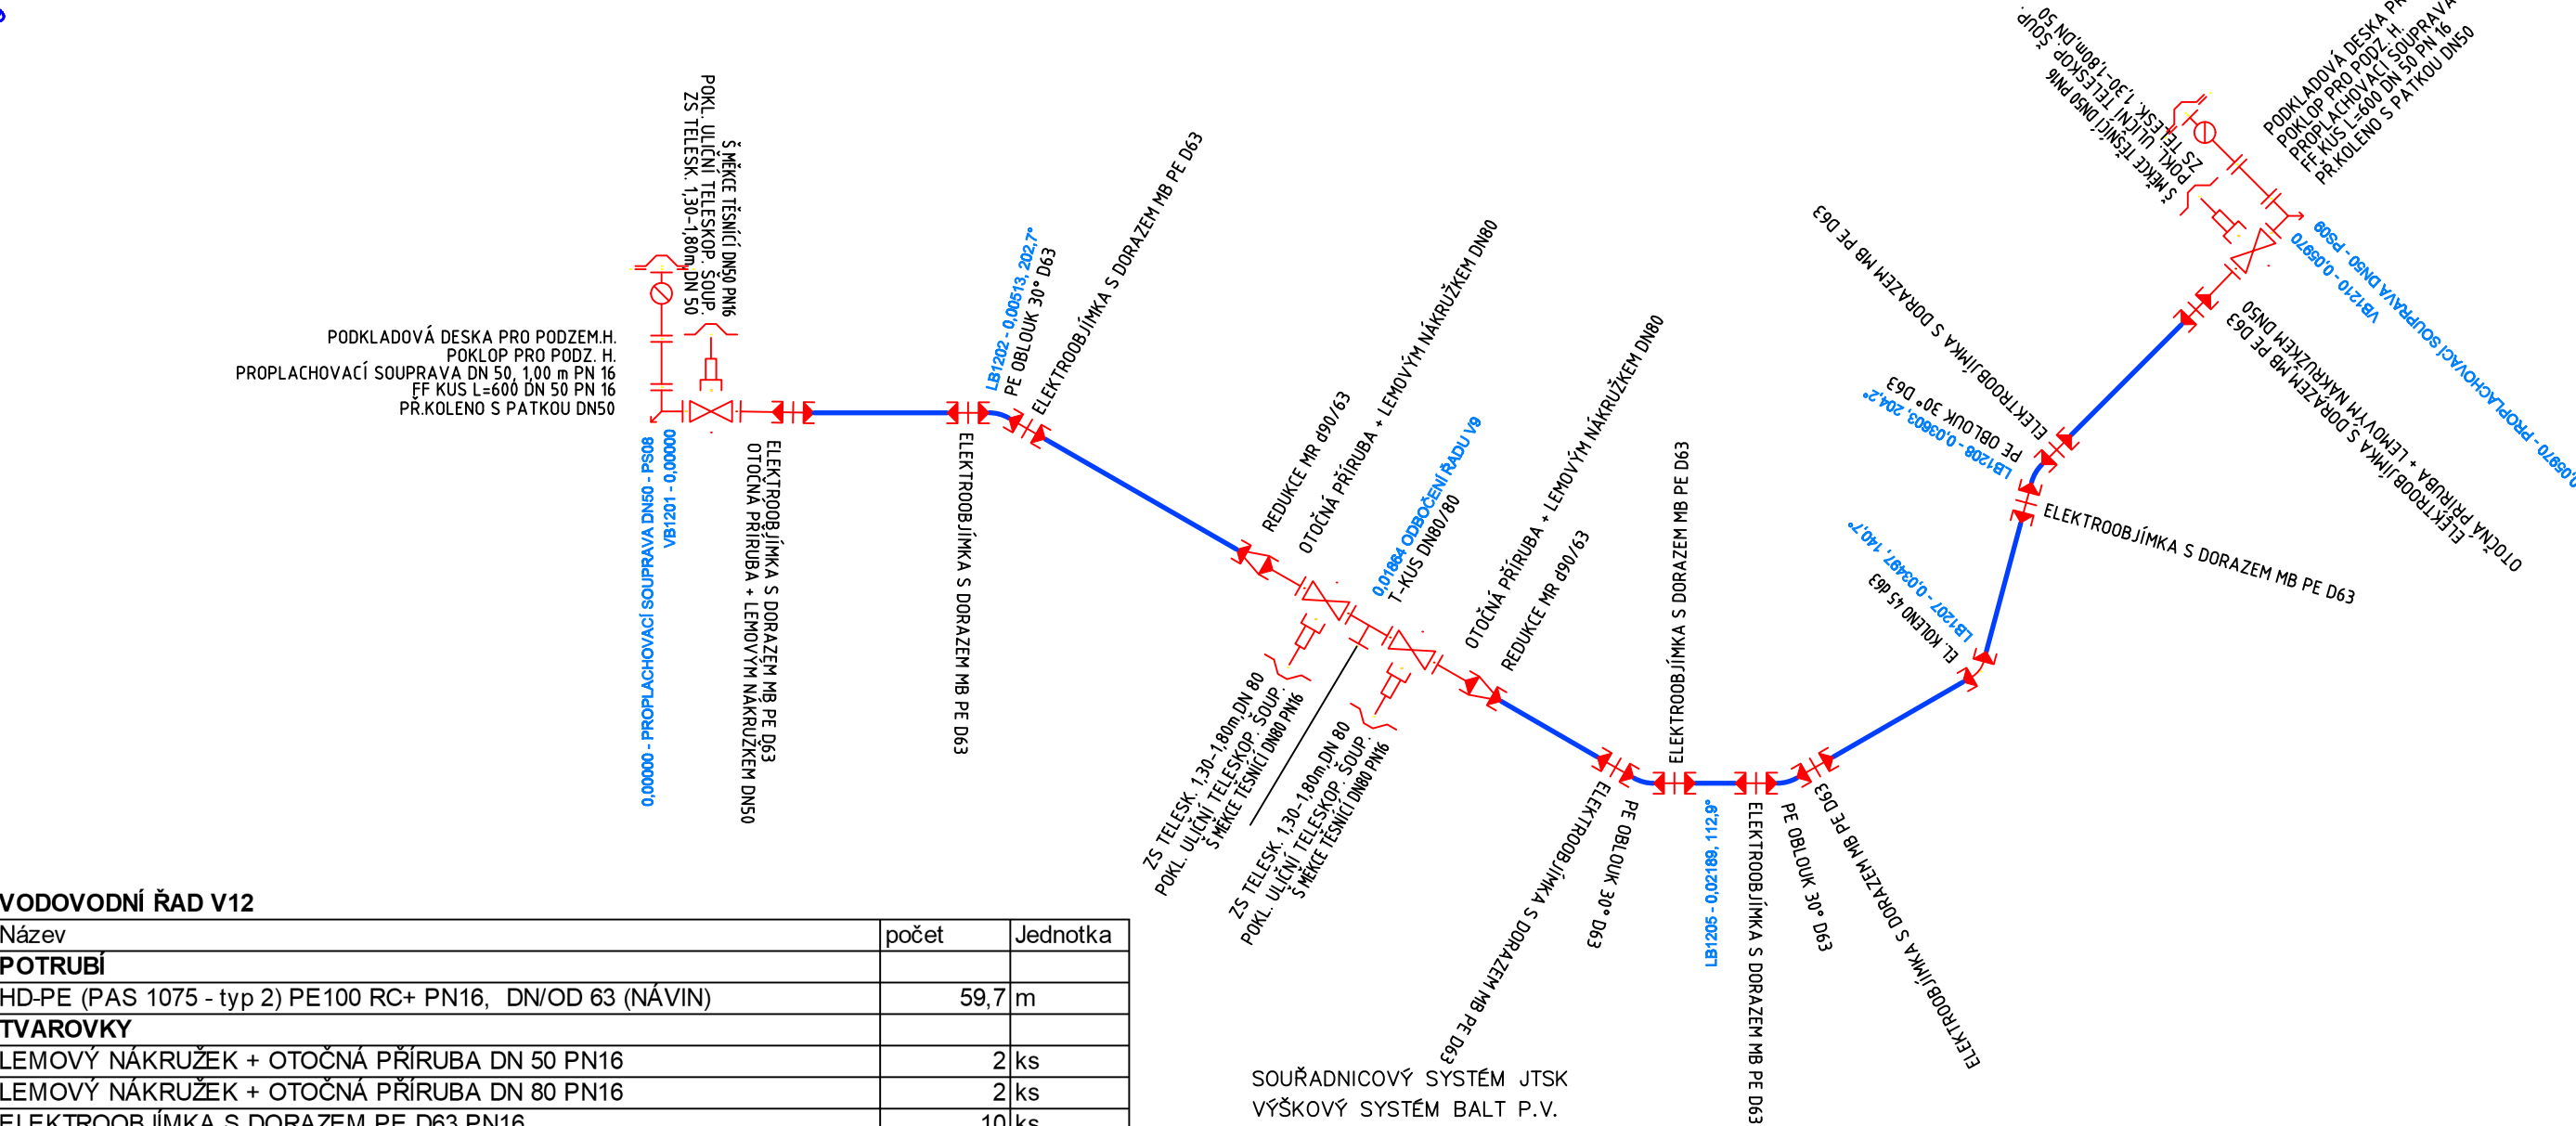

VODOVODNÍ ŘAD V12		
Název	počet	Jednotka
POTRUBÍ		
HD-PE (PAS 1075 - typ 2) PE100 RC+ PN16, DN/OD 63 (NÁVIN)	59,7	m
TVAROVKY		
LEMOVÝ NÁKRUŽEK + OTOČNÁ PŘÍRUBA DN 50 PN16	2	ks
LEMOVÝ NÁKRUŽEK + OTOČNÁ PŘÍRUBA DN 80 PN16	2	ks
ELEKTROOBJÍMKA S DORAZEM PE D63 PN16	10	ks
ELEKTROREDUKCE MR d90/63	2	ks
PE OBLOUK 30° D63 PN 16	4	ks
ELEKTROKOLENO 45° D63 PN 16	1	ks
FF KUS L=600 DN50 PN 16	2	ks
PŘÍRUBOVÝ T KUS DN 80/80 PN 16	1	ks
PŘÍRUB.KOLENO S PATKOU90° DN50 PN16	2	ks
ARMATURY		
ŠOUPĚ PŘÍRUBOVÉ DN 50 PN16 MÉKCETĚSNIČÍ KLÍNOVÉ	2	ks
ŠOUPĚ PŘÍRUBOVÉ DN 80 PN16 MÉKCETĚSNIČÍ KLÍNOVÉ	2	ks
PROPLACHOVACÍ SOUPRAVA DN 50, 1,00 m PN 16	2	ks
JINÉ		
POKLOP ULIČNÍ "TEL." PRO ŠOUPÁTKA (1750)	4	ks
POKLOP ULIČNÍ PRO HYDRANTY (1950)	2	ks
PODKLADOVÁ DESKA PRO PODZEMNÍ HYDRANT (1950)	2	ks
ZS TELESK. PRO ŠOUPÁTKA A COMBI ARMATURY 1,3-1,8 M DN 50	4	ks
ŠROUB S MATICÍ NEREZ M16/80	64	ks
ORIENTAČNÍ TABULKY	3	ks
OPĚRNÝ BLOK	8	ks
TRASOVACÍ VODIČ NY 1x6mm2	68,7	m
OCHRANNÁ FOLIE S NÁPISEM VODA	59,7	m

SOUŘADNICOVÝ SYSTÉM JTSK
VÝŠKOVÝ SYSTÉM BALT P.V.

		SVIS TCE, spol. s r.o.		ZA CHLUMEM 814 418 01 BÍLINA	
VYPRACOVAL: Ing. Los	ZODPOVĚDNÝ PROJEKTANT: Ing. Karásek	HLAVNÍ INŽENÝR PROJEKTU: Ing. Karásek	MANAŽER OTVARU: Ing. Hájek	TECHNICKÁ KONTROLA: Ing. Karásek	
INVESTOR: Obec Liběšice		KRAJ: Ústecký	FORMÁT:	4 x A4	
PŘÍLOHA: I001 VODOVOD			DATUM:	06/2024	
KLADĚČSKÉ SCHEMA VODOVODNÍ ŘAD V8,V11,V12			STUPEŇ:	DPS	
			ČÍSLO ZAKÁZKY:	02/2024	
AKCE: DOLNÍ A HORNÍ CHOBOLICE – VODOVOD		MĚŘÍTKO: –	ČÍSLO VÝKRESU: D.1.6.7	ČÍSLO PARÉ:	