


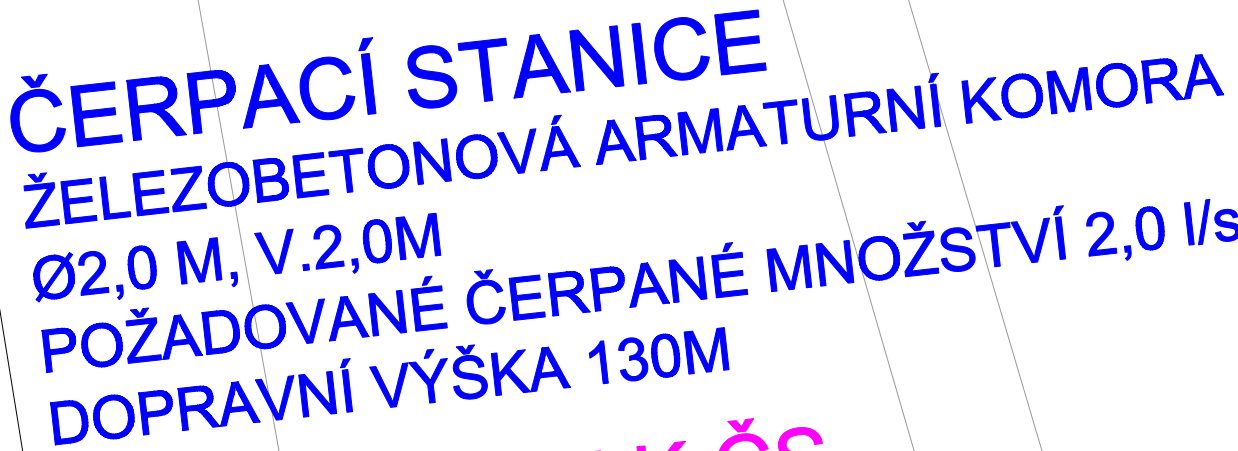

STÁVAJÍCÍ VDJ
LIBĚŠICE HORNÍ

VYPRACOVAL: Ing. Los	ZODPOVĚDNÝ PROJEKTANT: Ing. Karásek	HLAVNÍ INŽENÝR PROJEKTU: Ing. Karásek	MANAŽER ÚTVARU: Ing. Hájek	TECHNICKÁ KONTROLA: Ing. Karásek
INVESTOR: Obec Liběšice		KRAJ: Ústecký	FORMÁT:	3 x A4
PŘÍLOHA: SO01 ČERPACÍ STANICE SITUAČNÍ VÝKRES ČS			DATUM:	06/2024
			STUPEŇ:	DPS
			ČÍSLO ZAKÁZKY:	02/2024
AKCE: DOLNÍ A HORNÍ CHOBOLICE – VODOVOD		MĚŘÍTKO: 1: 500	ČÍSLO VÝKRESU: D.2.1	ČÍSLO PARÉ: