


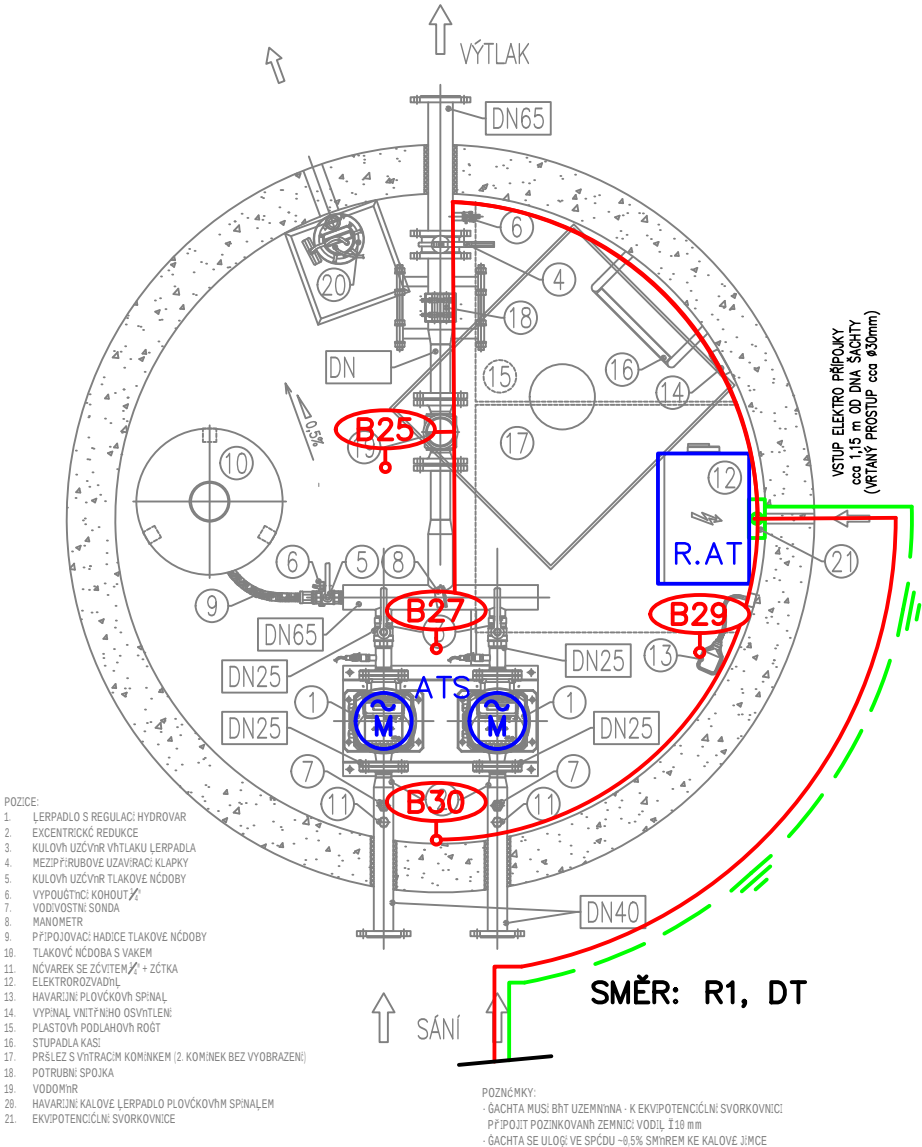

LEGENDA ELEKTRO

- B25** INDUKČNÍ PRŮTOKOMĚR (DODÁVKA STROJNÍ)
- B27** SNÍMAČ TLAKU, DCE-528, 0-16 bar, VÝSTUP 4-20mA + HART
- B29** HLADINOVÉ RELÉ + HLADINOVÉ SONDY – ZAPLAVENÍ 1.PP
- B30** 2x VIBRAČNÍ VIDLIČKOVÝ SPÍNAČ RCM-400-4 – KONTROLA VODY V POTRUBÍ
- ATS** AUTOMATICKÁ ČERPACÍ STANICE – SOUČÁST STROJNÍ DODÁVKY
- R.AT** ROZVÁDĚČ ATS – SOUČÁST DODÁVKY ATS/ČERPACÍ ŠACHTY
- M** SPOTŘEBIČ/ZAŘÍZENÍ – SOUČÁST DODÁVKY ATS/ČERPACÍ ŠACHTY
- MET** HLAVNÍ OCHRANNÁ PŘÍPOJNICE
- KABELOVÉ ROZVODY – PS 03 ELEKTRO ČÁST A MaR**
- SPOJOVACÍ A PŘIPOJOVACÍ SVORKY**

POZNÁMKA

PŘI REALIZACI JE NUTNÁ VZÁJEMNÁ KOORDINACE PRACÍ MEZI ZHOTOVITELEM STAVBY A ZHOTOVITELEM TECHNOLOGIE.

ROZVODNÁ SOUSTAVA 3NPE 400/230V AC, TN-S

OCHRANA PŘED ÚRAZEM EL. PROUDEM BUDE PROVEDENA DLE ČSN 33-2000-4-41 ed.3

SOUČÁSTÍ DODÁVKY ATS (ČERPACÍ ŠACHTY) JSOU VEŠKERÉ KABELOVÉ ROZVODY PRO PŘIPOJENÍ VŠECH ZAŘÍZENÍ NAPOJENÝCH A OVLÁDANÝCH Z ROZVÁDĚČE ATS A UMÍSTĚNÝCH V ČERPACÍ ŠACHTĚ

VYPRACOVAL: Šrek	ZODPOVĚDNÝ PROJEKTANT: Ing. Karásek	HLAVNÍ INŽENÝR PROJEKTU: Ing. Karásek	MANAŽER ÚTVARU: Ing. Hájek	TECHNICKÁ KONTROLA: Ing. Karásek
INVESTOR: Obec Liběšice		KRAJ: Ústecký	FORMÁT:	2 x A4
PŘÍLOHA: PS 03 ČERPACÍ STANICE – ELEKTRO ČÁST ČS – KABELOVÉ ROZVODY			DATUM:	06/2024
			STUPEŇ:	DSP
			ČÍSLO ZAKÁZKY:	02/2024
AKCE: DOLNÍ A HORNÍ CHOBOLICE – VODOVOD		MĚŘÍTKO: 1:25	ČÍSLO VÝKRESU: D.6.5	ČÍSLO PARÉ: