


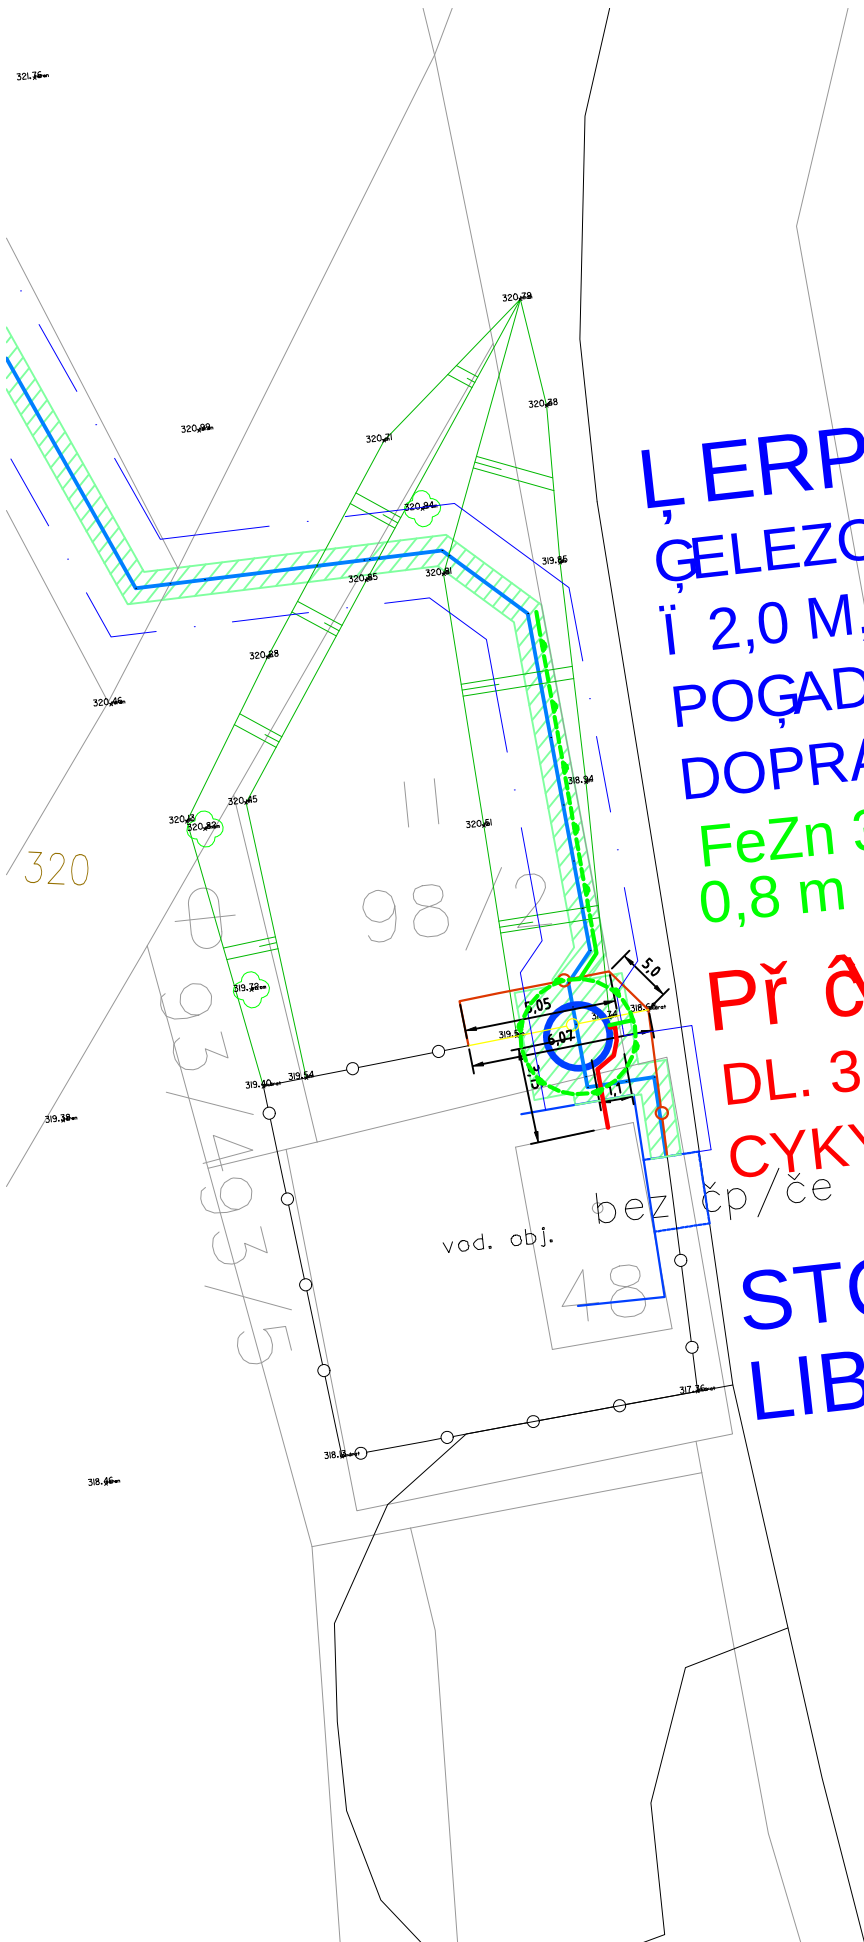

POZNÁMKA

- VÝKOPOVÉ PRÁCE BUDOU V MÍSTECH S PŘEDPOKLÁDANÝM VÝSKYTEM DALŠÍCH SÍTÍ PROVÁDĚNY RUČNĚ
- U ZPEVNĚNÝCH PLOCH JE NUTNÉ DODRŽET STEJNOU SKLADBU VRSTEV
- TRUBKY Z PILÍŘE DO ČS MUSÍ BÝT PROTAŽITELNÉ PRO DODATEČNOU MONTÁŽ A OPRAVY

ČERPACÍ STANICE
ŽELEZOBETONOVÁ ARMATURNÍ KOMORA
I 2,0 M, V. 2,0 M
POŽADOVANÉ ČERPAKOVÉ MNOŽSTVÍ 2,0 l/s
DOPRAVNÍ VÝŠKA 130 M

FeZn 30x4 V ZEMI PŘI HLoubCE 0,8 m,
0,8 m OD ČS, DĚLKA 12 m + 12 m

PŘI VODNĚ + OVLÁDÁNÍ ČS
DL. 3,8 m (BEZ PŘIPOJENÍ)
ČYKY 5J10, 2x TCEKPFLE 3x4x0,8, 4x TCEKPFLE 1x4x0,8

STAVAJÍCÍ V DĚ
LIBŮSTICE HORNÍ

SOUŘADNICOVÝ SYSTÉM JTSK
VÝŠKOVÝ SYSTÉM BAL T P.V.



VYPRACOVAL: Šrek	ZODPOVĚDNÝ PROJEKTANT: Ing. Karásek	HLAVNÍ INŽENÝR PROJEKTU: Ing. Karásek	MANAŽER ÚTVARU: Ing. Hájek	TECHNICKÁ KONTROLA: Ing. Karásek
INVESTOR: Obec Liběšice	KRAJ: Ústecký	FORMÁT: 1 x A4	DATUM: 06/2024	STUPEŇ: DSP
PŘÍLOHA: PS 03 ČERPAČÍ STANICE – ELEKTRO ČÁST	ČÍSLO ZAKÁZKY: 02/2024	ČÍSLO VÝKRESU: D.6.6	ČÍSLO PARÉ:	
AKCE: DOLNÍ A HORNÍ CHOBOLICE – VODOVOD	MĚŘÍTKO: 1:250			