
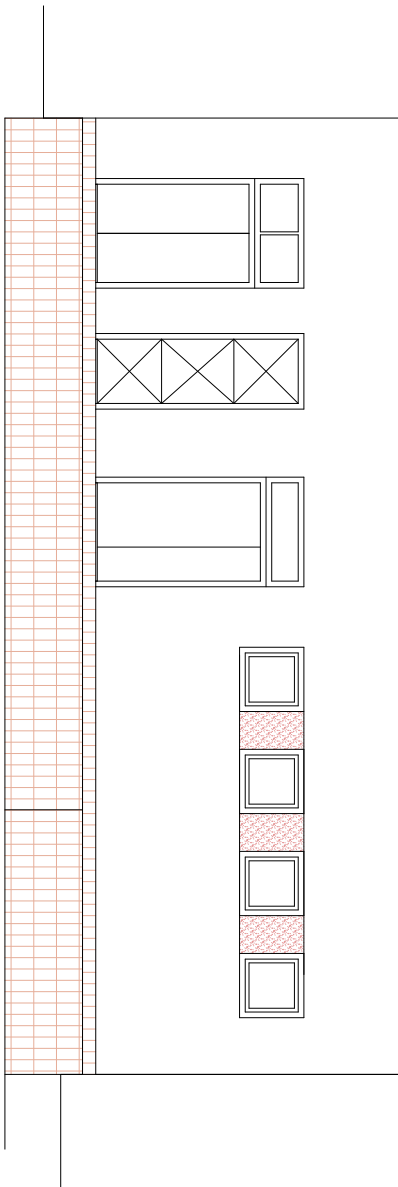
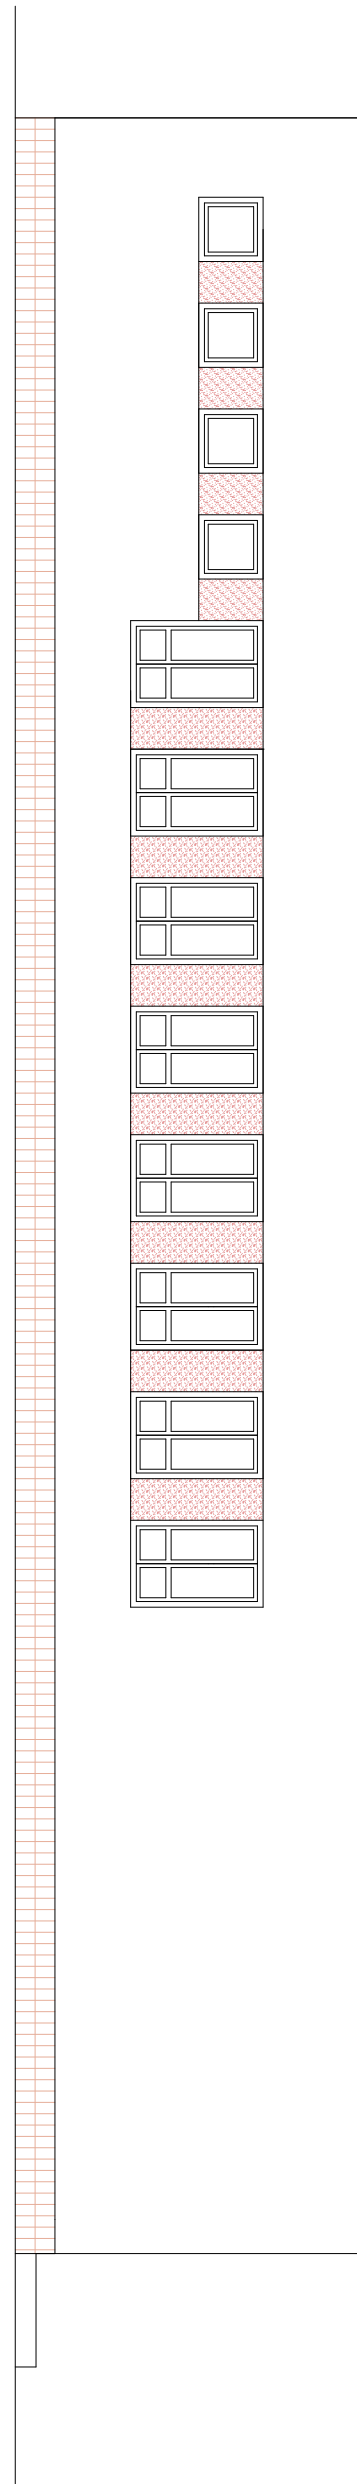
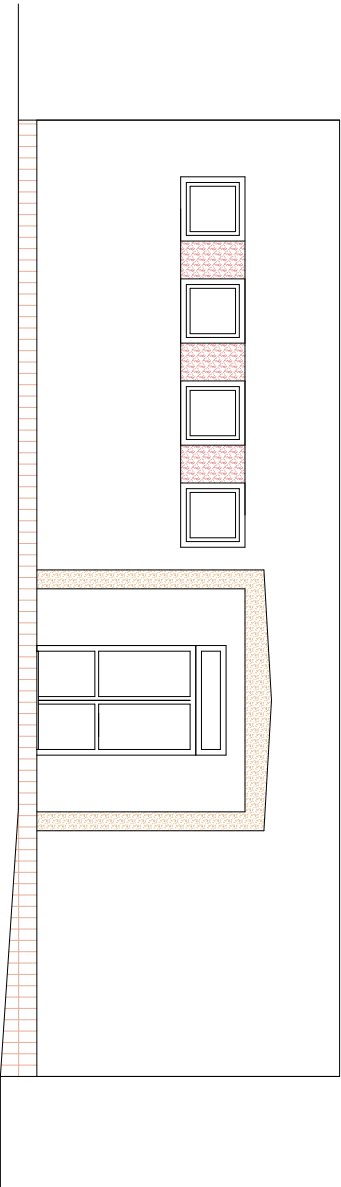


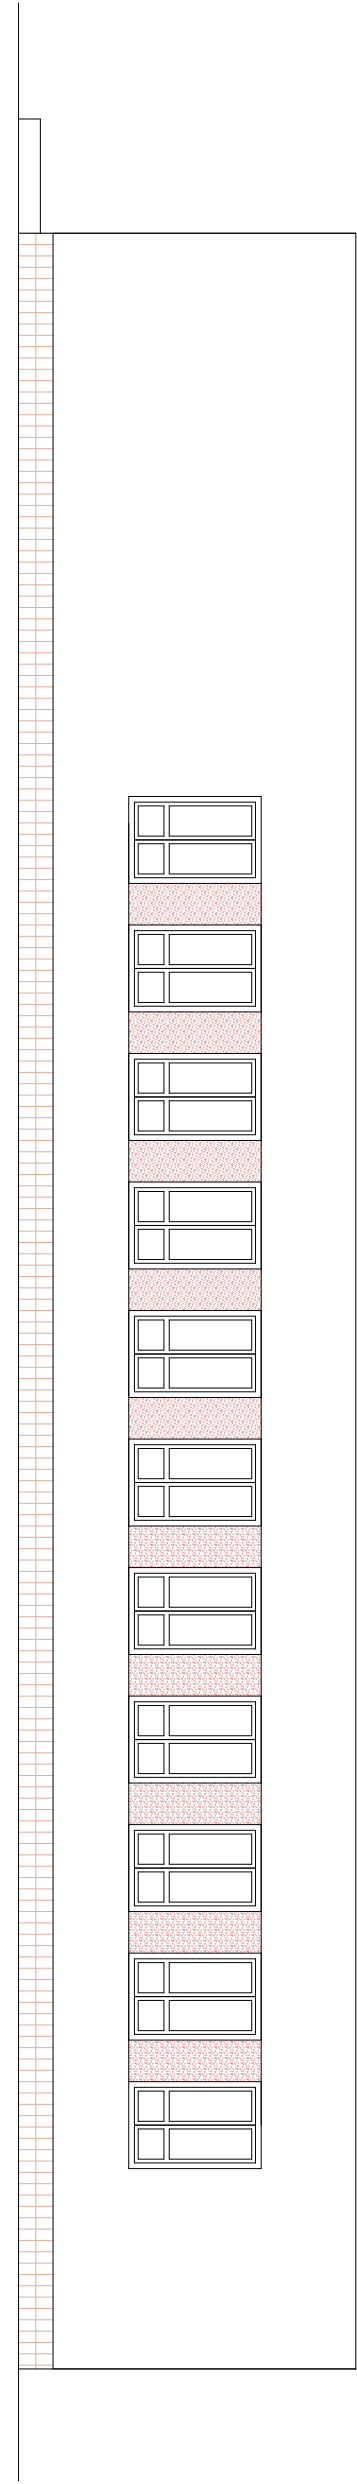

STAVEBNÍK		JAROMÍR VELEHRADSKÝ	
SOŠ a SOU technické, Sportovní 322, Třemošnice		PROJEKTOVÁNÍ POZEMNÍCH STAVEB LIBKOV 39, 538 25 NÁSAVSKÝ IČO 6680 7972, IEL 469 677 529	
ZODP. PROJEKTANT	Velehradský	Pohledy - stávající stav	
VYPRACOVAL	Velehradská	OÚ / MÚ / Třemošnice	
AKCE		Č. ZAK. 12/2020	
Modernizace dílen pro profesní kvalifikace		MÉR. 1:125	
		Č. V. S07	
		P.P.Č. -405,KÚ Třemošnice nad Doubřavou	