




POZN: VNITŘNÍ JEDNOTKA BUDE UMÍSTĚNA PO KOORDINACI S PROVOZOVATELEM STAVBY při realizaci díla

VNITŘNÍ JEDNOTKA OKRUH1/RESTAURACE VNITŘNÍ JEDNOTKA OKRUH2/BAR VNITŘNÍ JEDNOTKA OKRUH3/SOC.ZÁZEMÍ VNITŘNÍ JEDNOTKA OKRUH4/SÁL

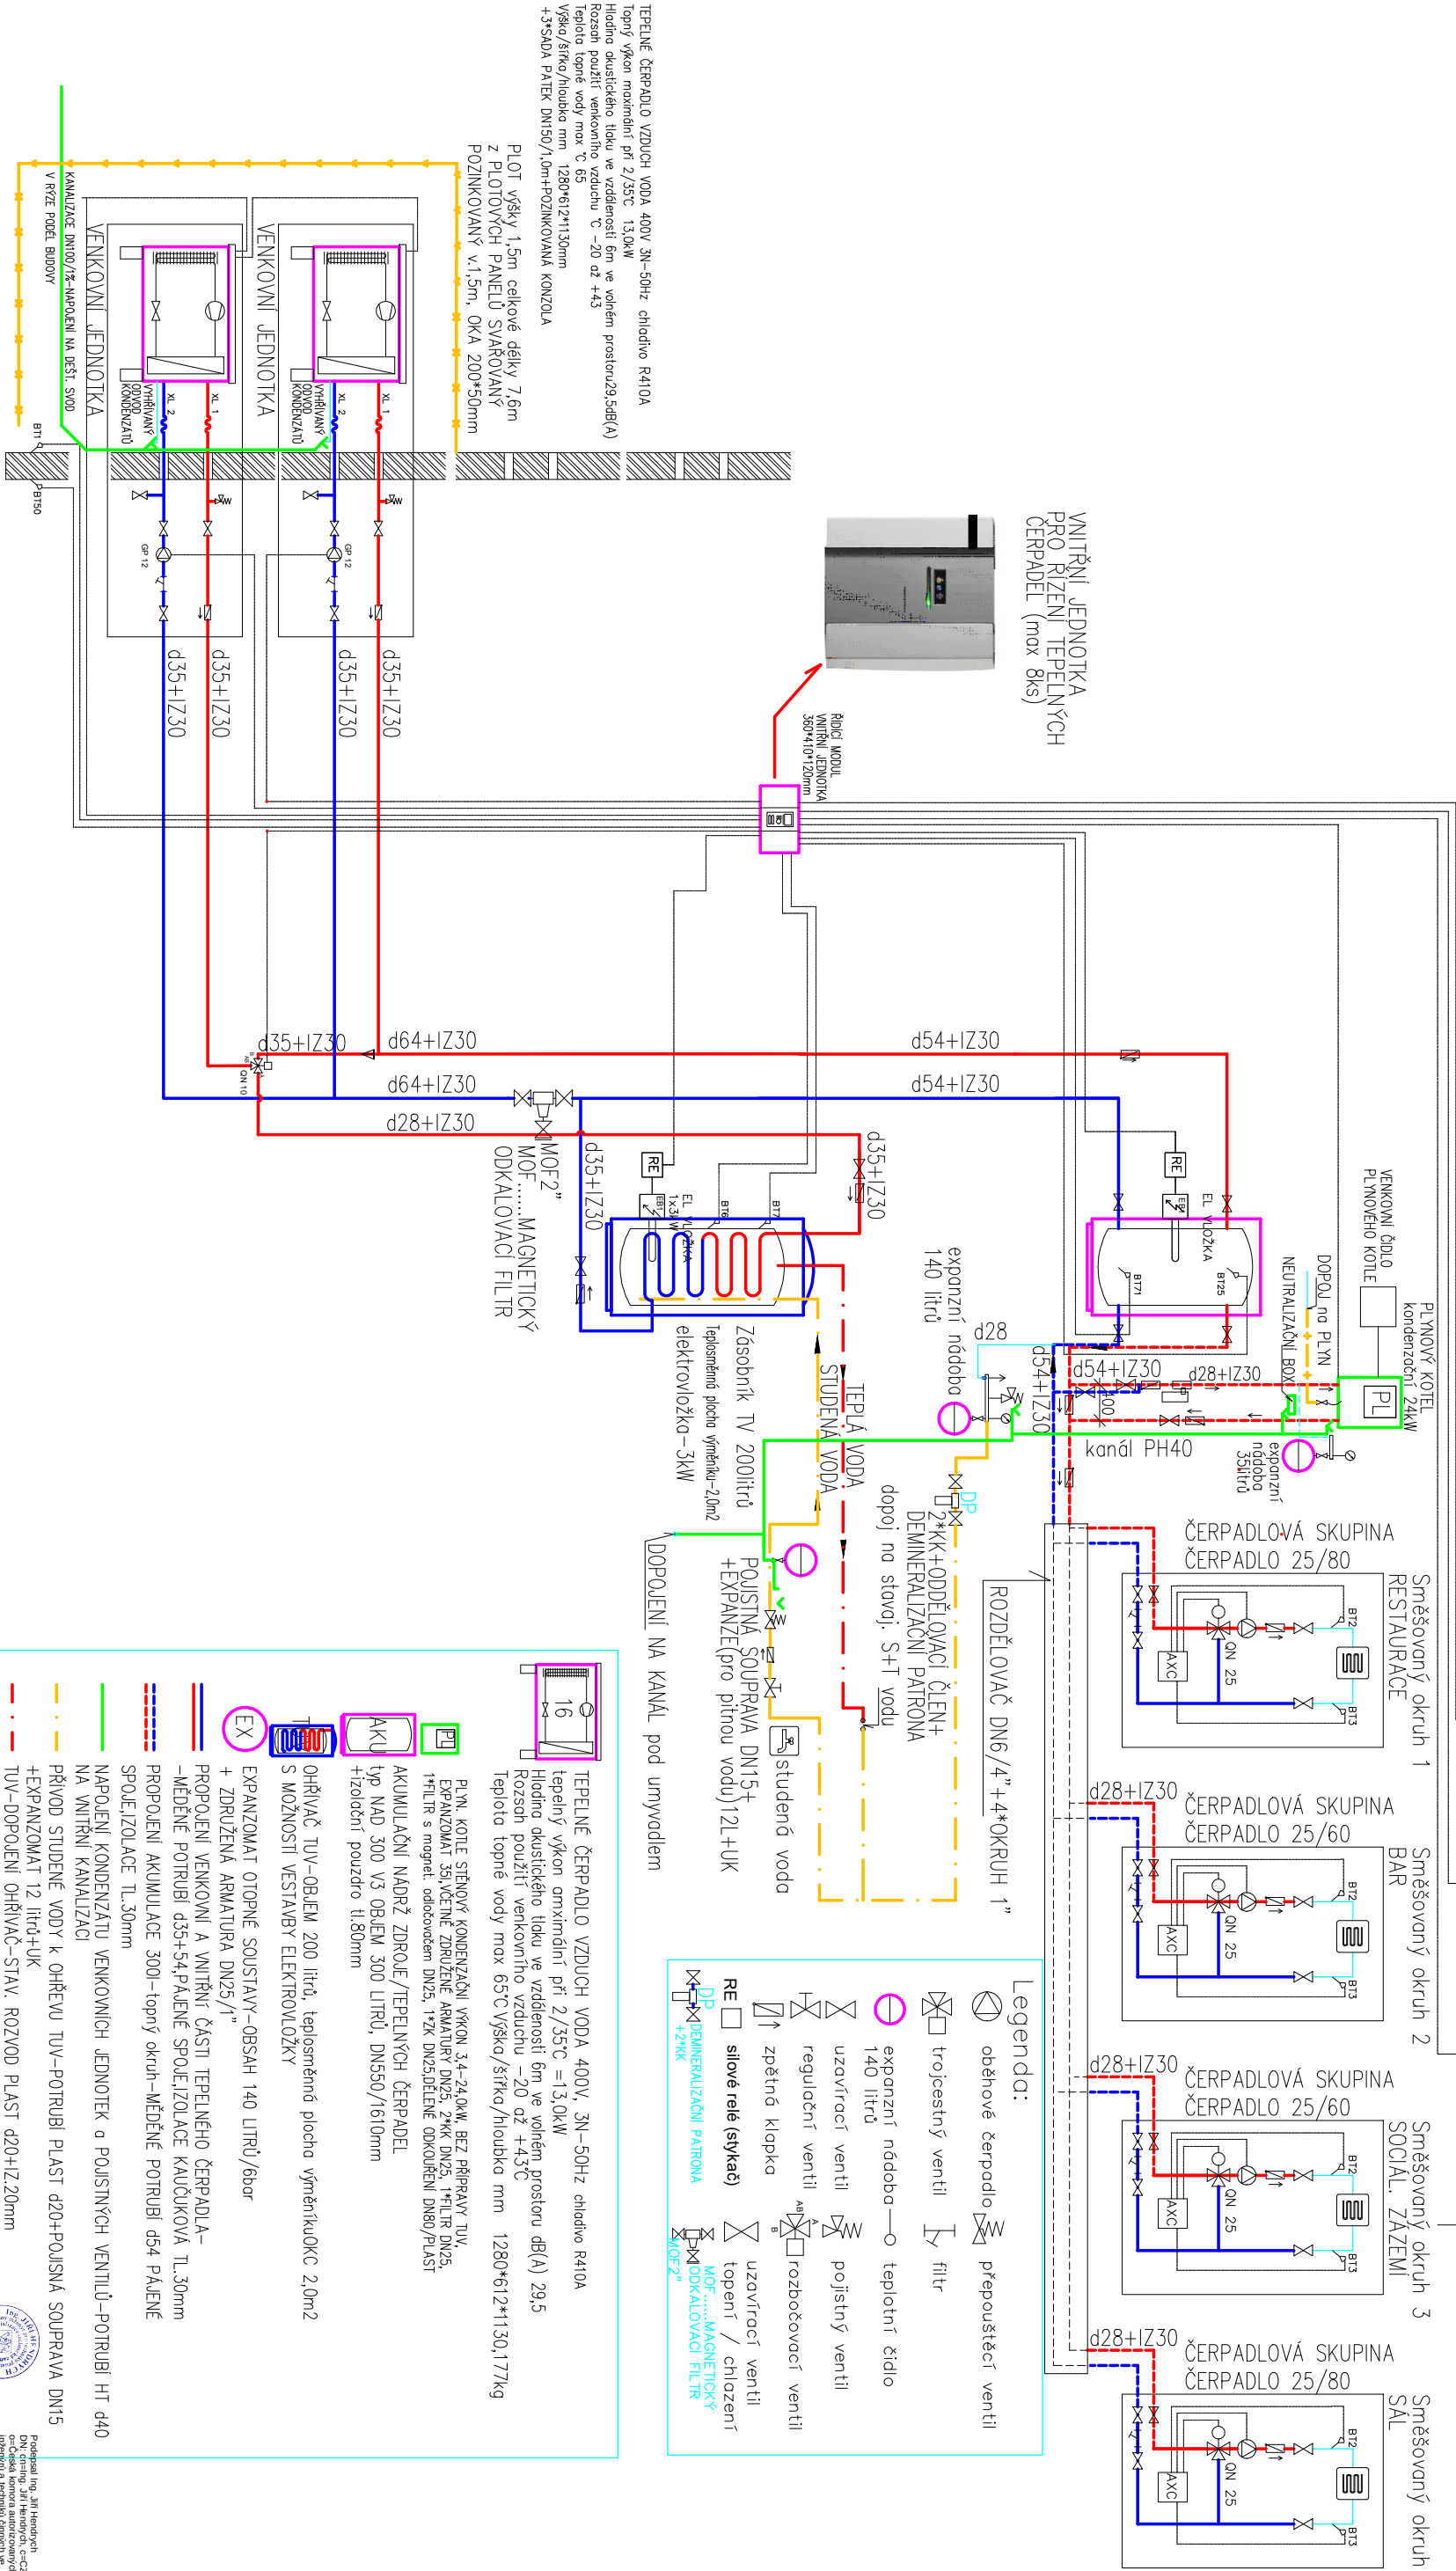

TEPELNÉ ČERPADLO VZDUCH VODA 400V 3N-50Hz chladiivo R410A
Topný výkon maximální při 2/35°C 13,0kW
Hladina akustického tlaku ve vzdálenosti 6m ve volném prostoru 29,5dB(A)
Rozsah použití venkovního vzduchu t. -20 až +43
Teplota topné vody max. t. 65
Výška šifry/hloubka mm 1280*612*1130mm
+3*SDA PATEK DN150/1,0m+POZINKOVANÁ KONZOLA

PLOT výšky 1,5m celkové délky 7,6m
z PLOTOVÝCH PANELOU SVAROVANÝ
POZINKOVANÝ v.1,5m, OKA 200*50mm

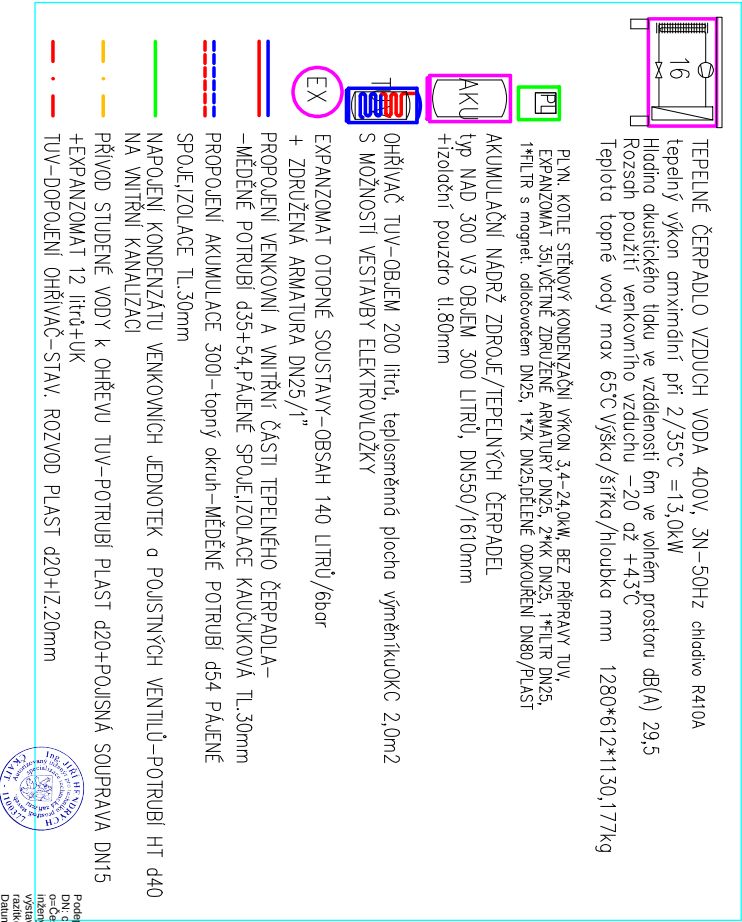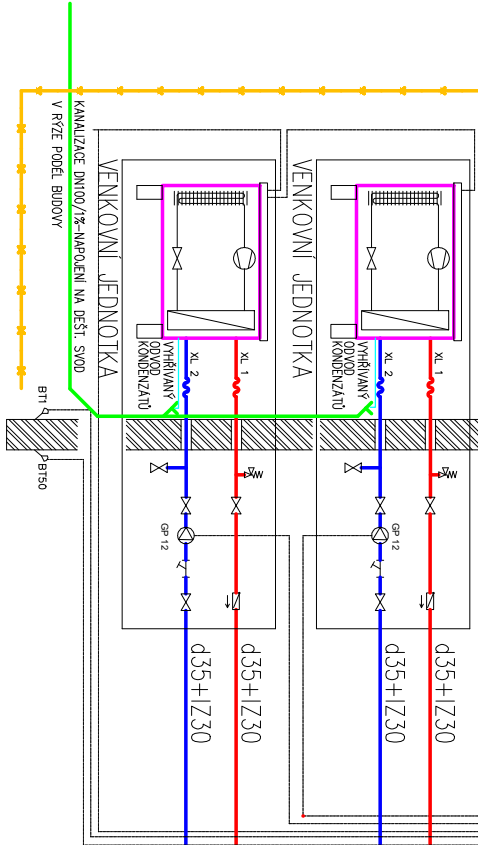

Zodp.projektant	Ing. Jiří Hendrych,ČKAIT:1 00 377	Ing. Jiří Hendrych prac.Břilovecké č.167,Opava ičo:11544058,díč:6006100650 j.hendrych@volny.cz tel:606 262 761
Vypracoval	Ing. Jiří Hendrych	
Kraj:OLOMOUCKÝ	BĚLOTÍN Č.P.151, par.č. 692	
Investor:obec Běloutín, Běloutín č.151/753 64		Datum 06/2024
Akce:		Formát A3
SNÍŽENÍ ENERGETICKÉ NÁROČNOSTI BUDOVY OBJEKTU KULTURNÍHO DOMU BĚLOTÍN Č.213		Měřítko 1:75
Obsah:D.1.4.2 TECHNICKÁ PROSTŘEDÍ STAVEB ELEKTRO SCHÉMA ZAPOJENÍ ZDROJE		Stupeň DPS
	Čís.výkr.	D.1.4.2-03