


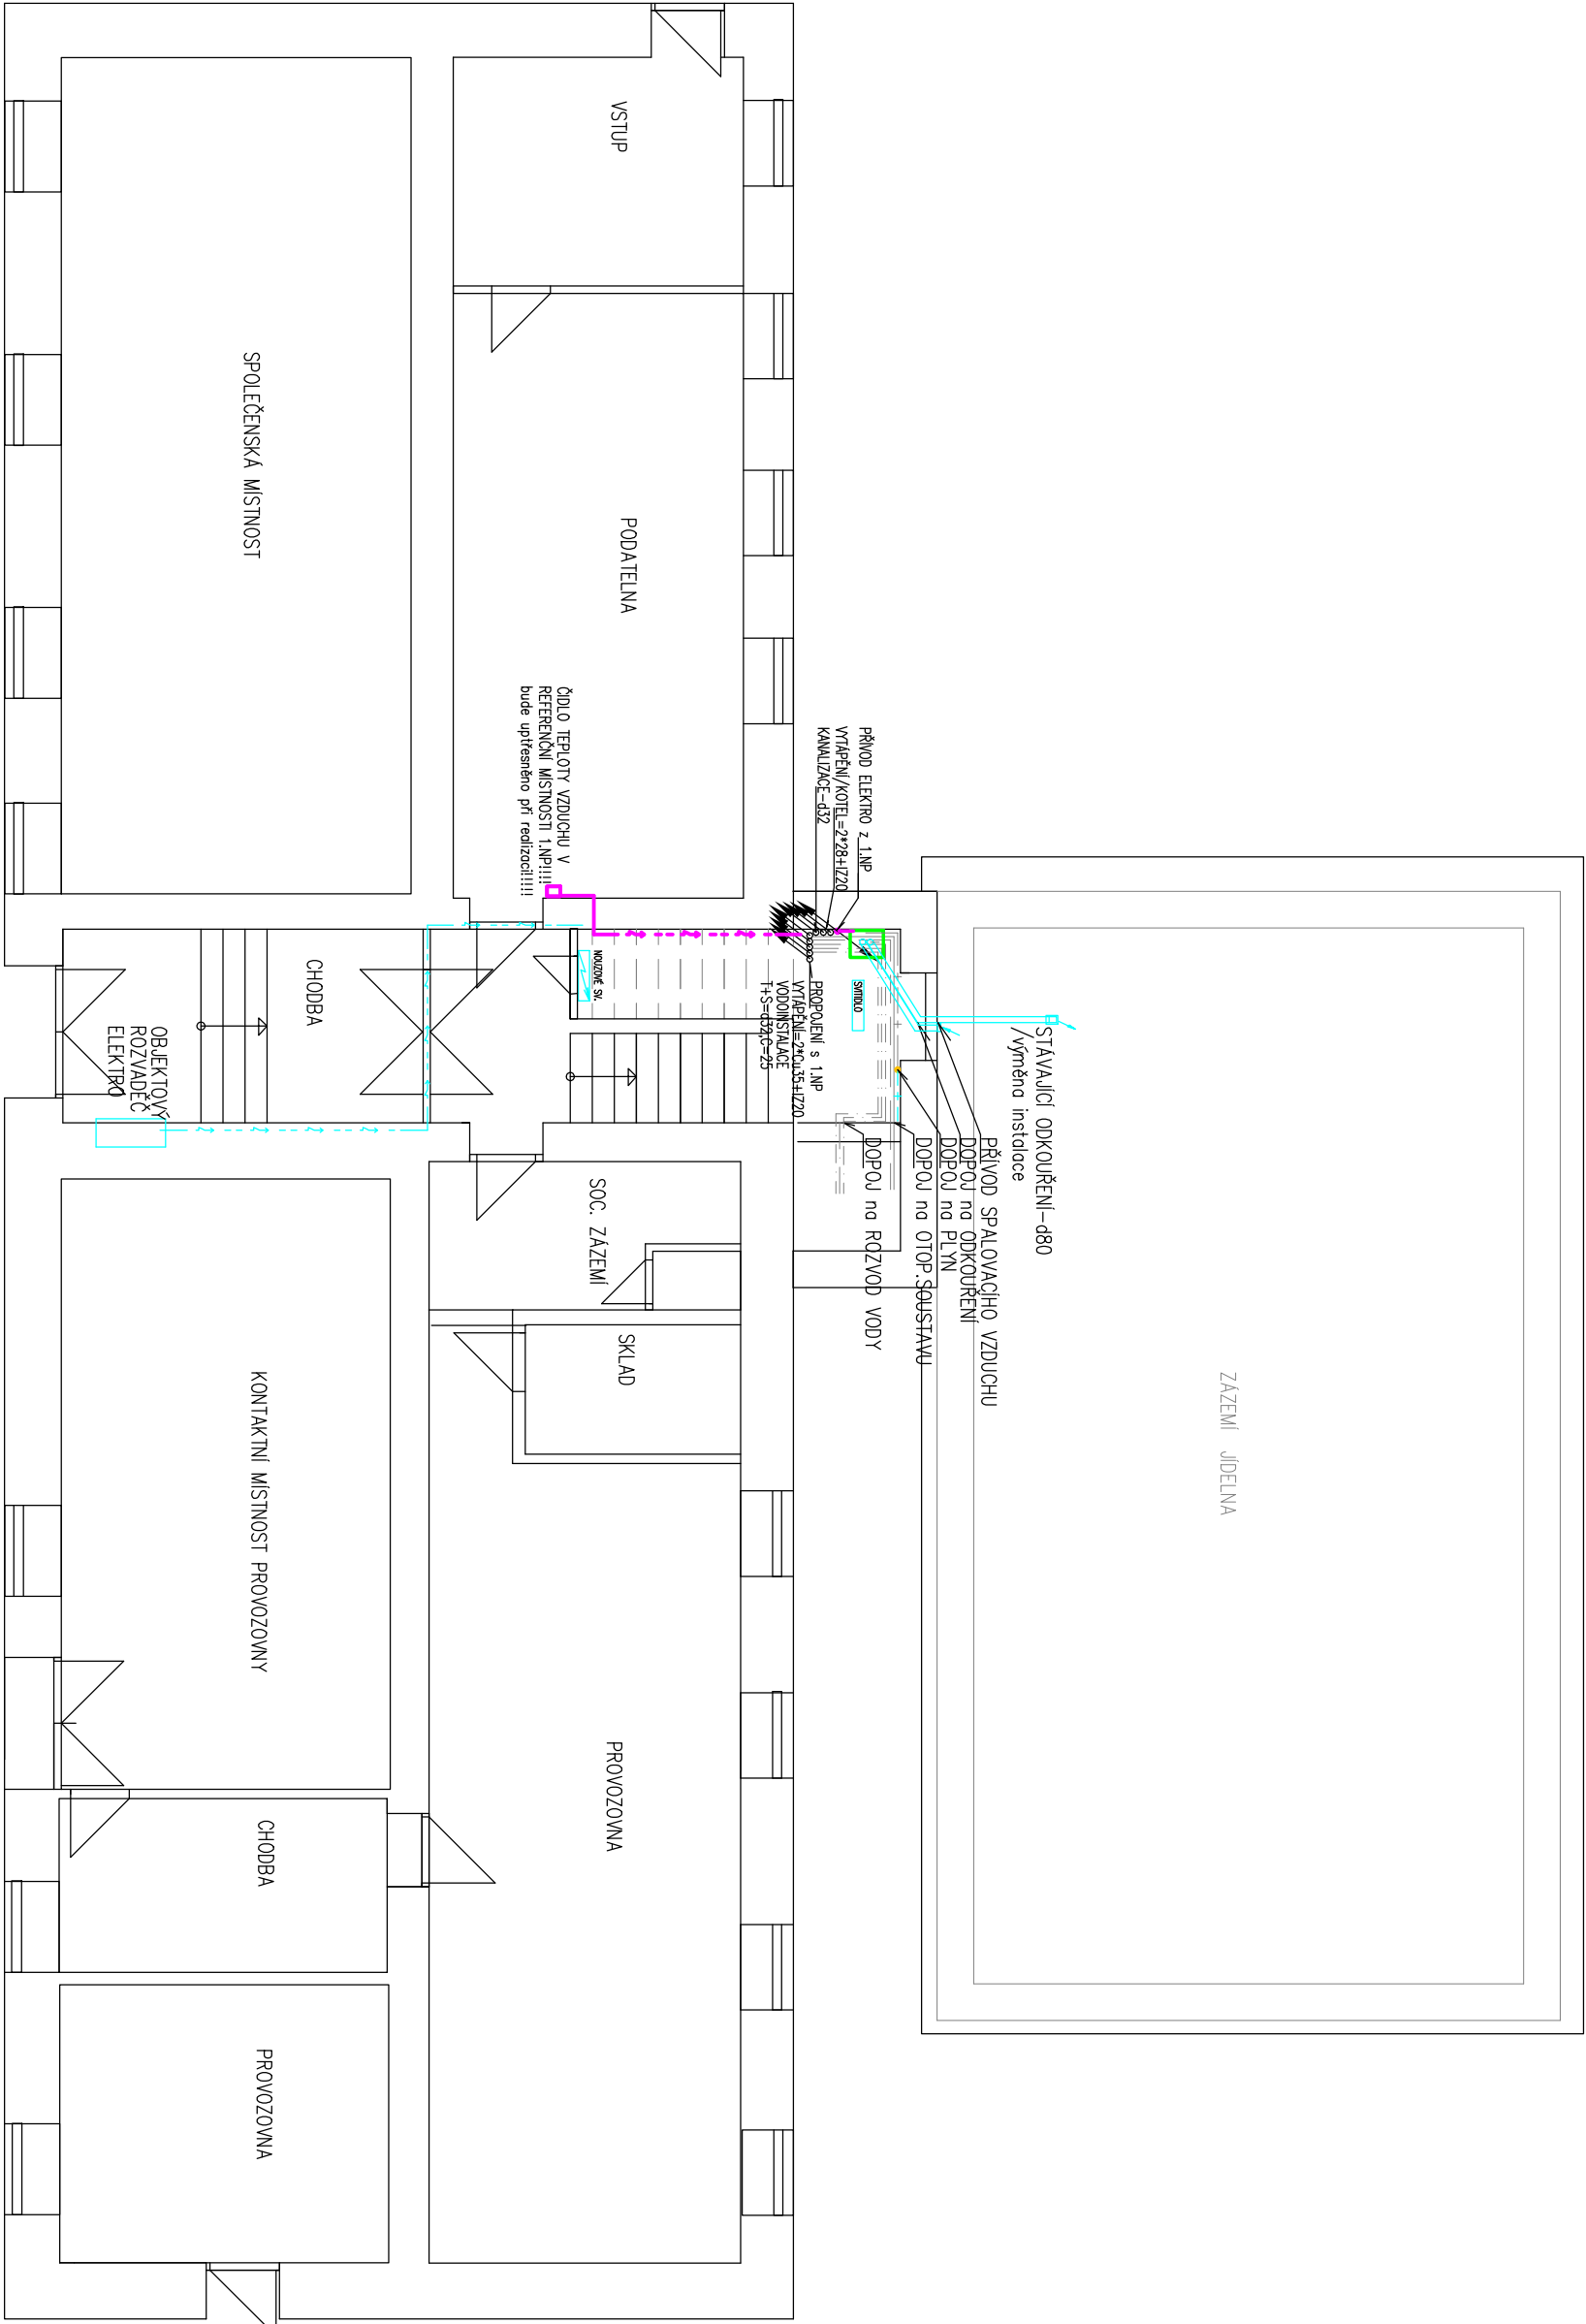

----- KABELAŽ ELEKTRO-SILOVÁ ČÁST,SLABOPROUDÁ ČÁST
SYMBOL
IKS Trubicové svítidlo s LED trubicemi-120 cm, IP65
IKS Nouzové svítidlo IP65 1h 100lm



Potvrzení Ing. Jiří Hendrych
DN, on-Ing. Jiří Hendrych, c=cz
ge=Česka, komora autorizovaných
inženýrů, číslo 11544058, dílč: 6006100650
výslovně, aut=Elektronické autorizační
razítko
datum: 2025.11.05 15:39:24 +0100



Zodp.projektant	Ing. JIŘÍ HENDRYCH,ČKAIT:11 00 377	Ing. JIŘÍ HENDRYCH	proč.Břilovecká č.167,Opava
Vypracoval	Ing. JIŘÍ HENDRYCH	íčo: 11544058, díč: 6006100650	jhendrych@volny.cz
Kraj:OLOMOUCKÝ	BĚLOTÍN Č.P.151, par.č. 692	tel: 606 262 761	
Investor:obec Bělořín, Bělořín č.151,753 64		Datum	06/2024
Akce:		Formát	A3
	SNÍŽENÍ ENERGETICKÉ NÁROČNOSTI BUDOVY	Měřítko	1:100
	OBJEKTU OBECNÍHO ÚŘADU BĚLOTÍN Č.151	Stupeň	DPS
Obsah:D.1.4.2 TECHNICKÁ PROSTŘEDÍ STAVEB-ELEKTRO		Čís.výkr.	D.1.4.2-03
PŮDORYS 1.NP-ELEKTRO			