
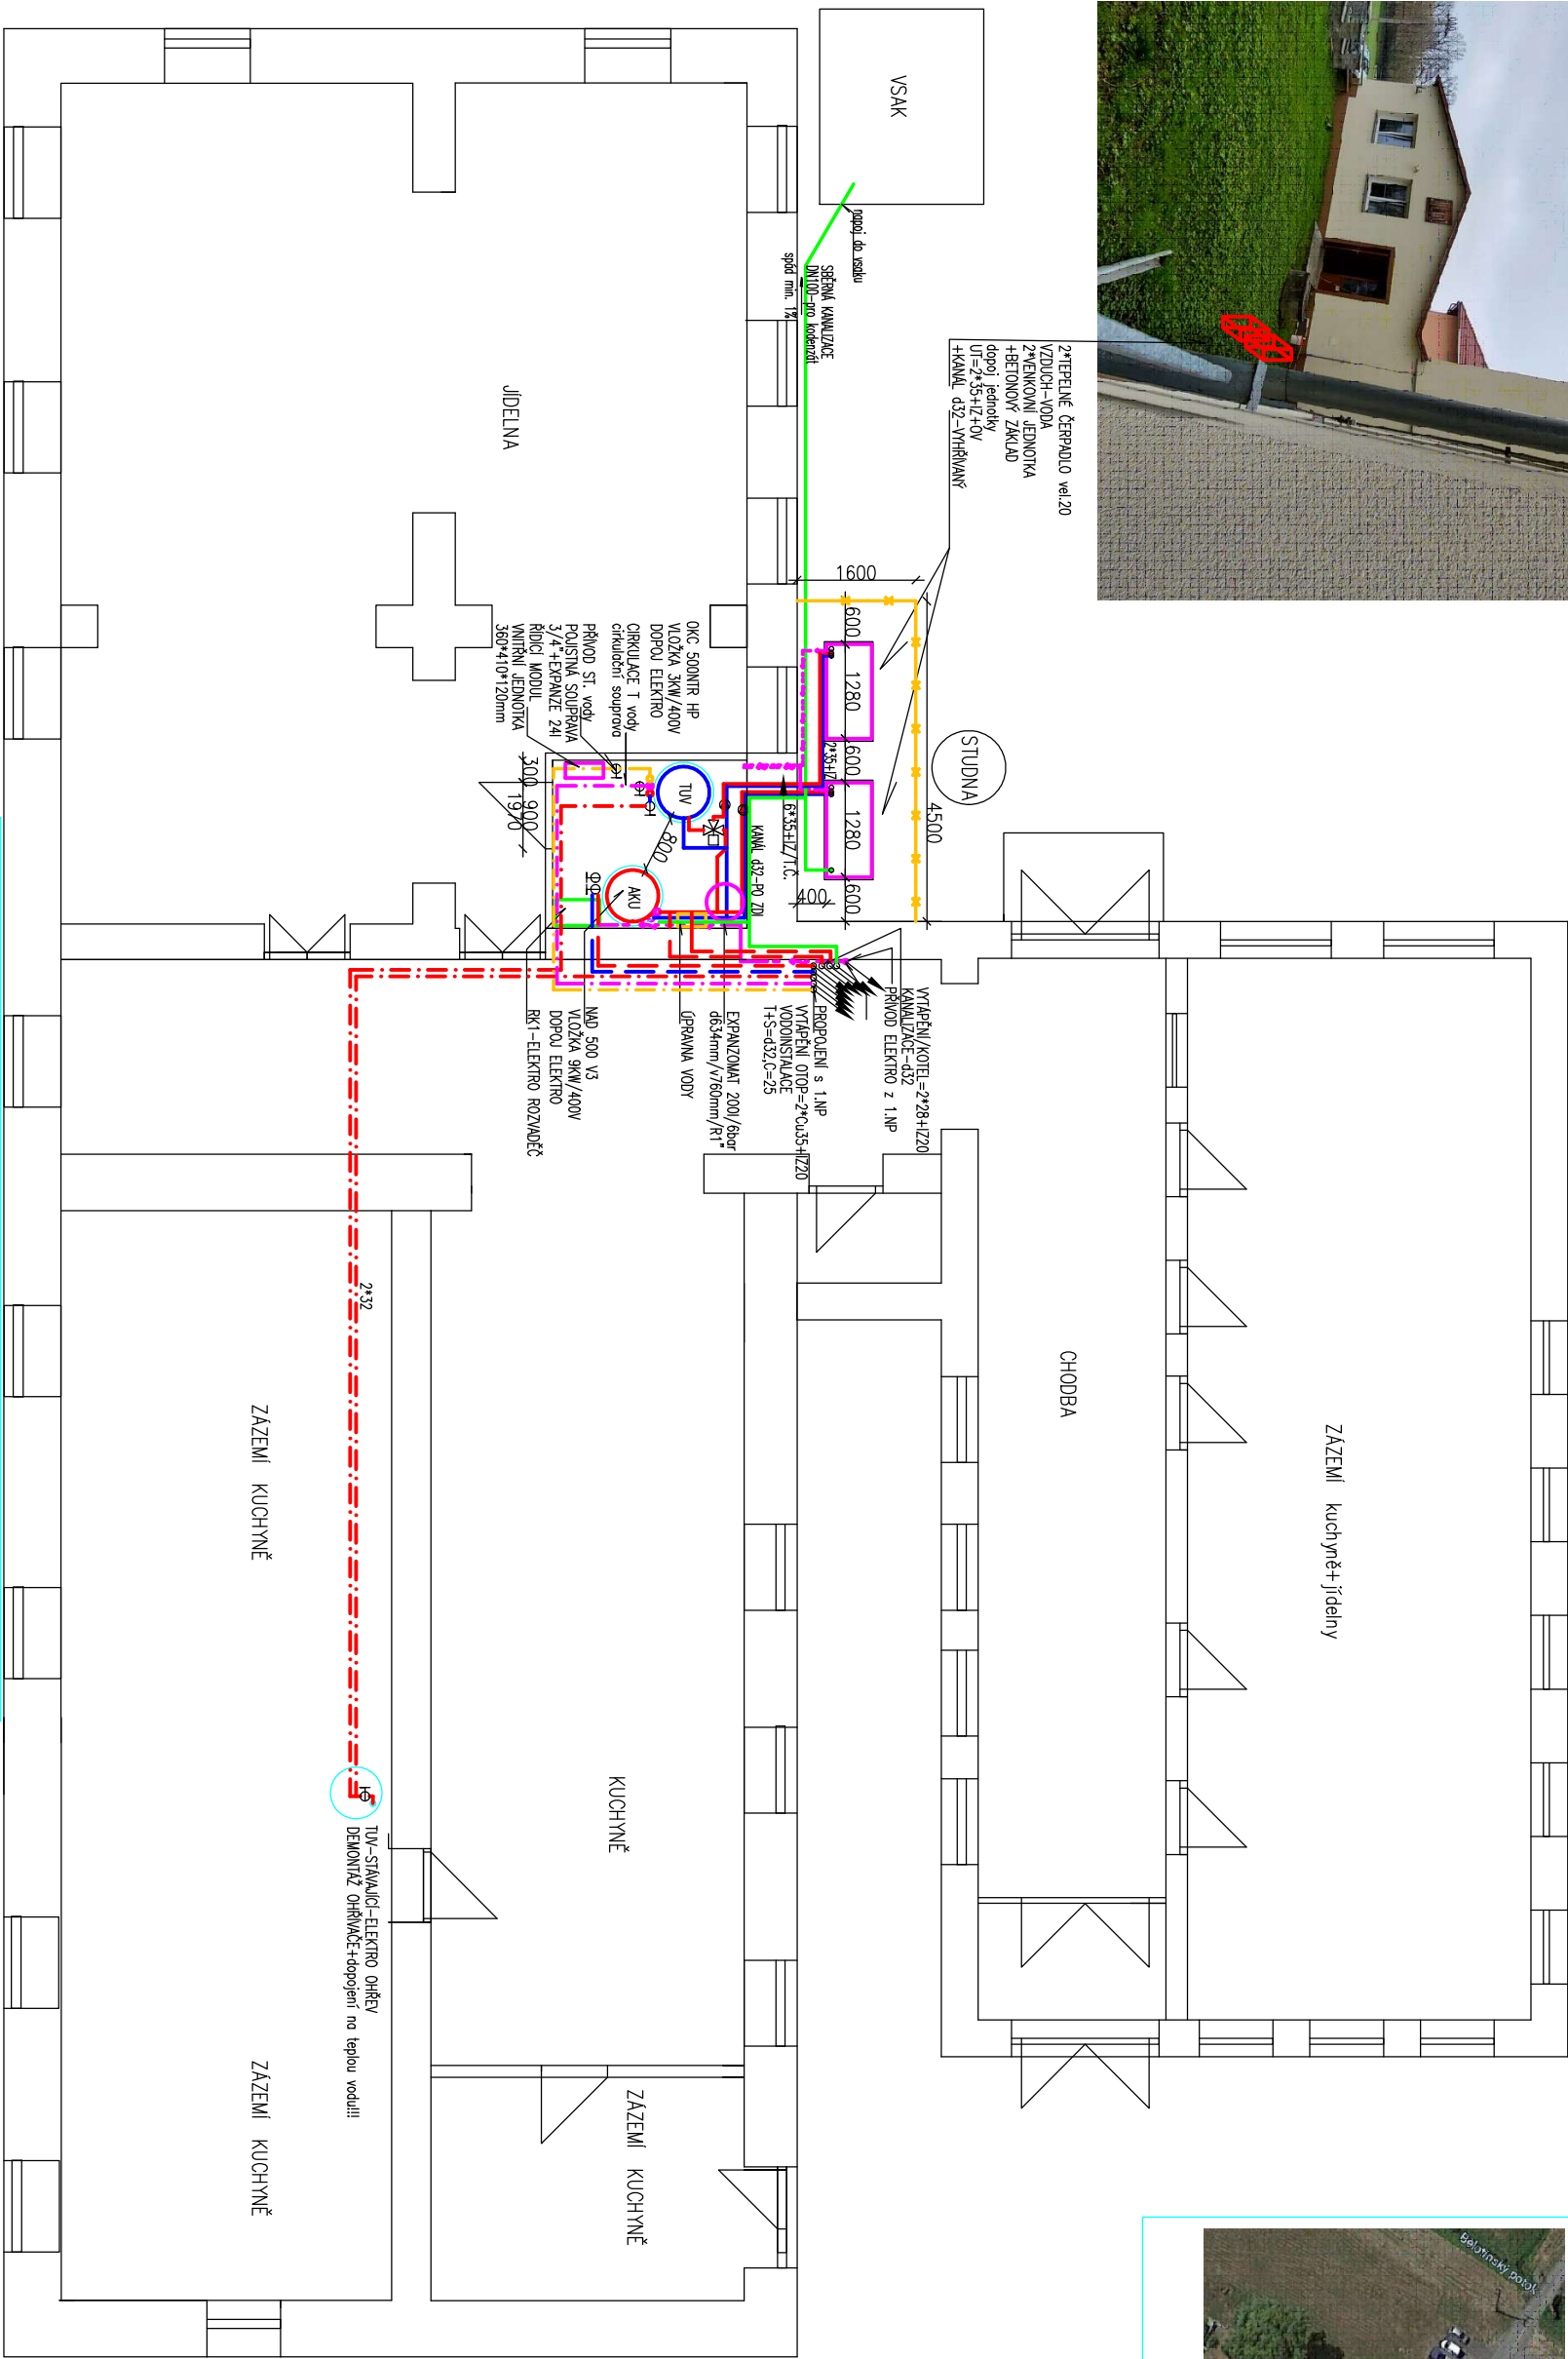
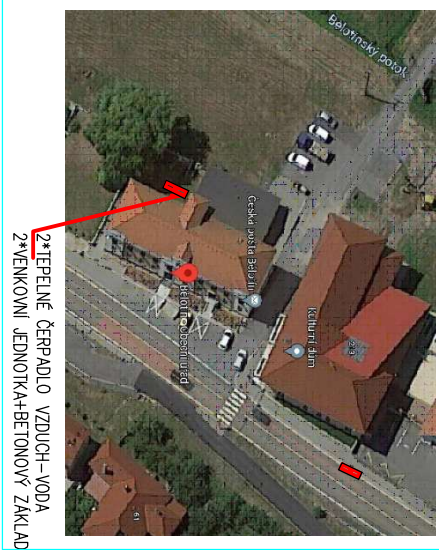


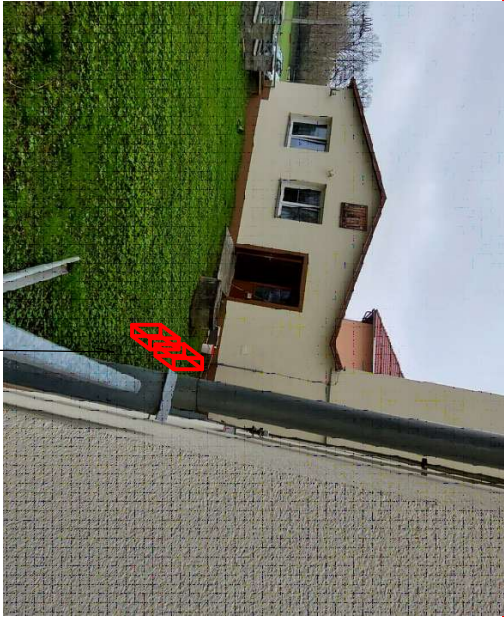

TEPELNÉ ČERPADLO VZDUCH VODA velikost 20

tepelný výkon při venkovní teplotě -5°C a topné vodě +35°C=14,5kW

Hodnota akustického tlaku ve vzdálenosti 6m ve volném prostoru dB(A) 29,5

Rozsah použití venkovního vzduchu -20 až +43°C

Teplota topné vody max 65°C Výška/šířka/hloubka mm 1280*612*130,183kg

AKU

AKUMULAČNÍ NÁDRŽ ZDROJE/TEPELNÝCH ČERPADEL

typ NAD 500 V3 OBJEM 500 LITRŮ, DN700/1920mm

+izolační pouzdro tl.80mm

OHŘÍVAČ TUV-OBJEM 500 litrů, OKC 500NTR HP

S MOŽNOSTI VESTAVBY ELEKTROVLOŽKY

TUV

OHŘÍVAČ TUV-OBJEM 500 litrů, OKC 500NTR HP

S MOŽNOSTI VESTAVBY ELEKTROVLOŽKY

EX

EXPANZOMAT OTOPNÉ SOUSTAVY-OBSAH 200 LITRŮ/6bar

+ ZDRUŽENÁ ARMATURA DN25/1"

PROPOJENÍ VENKOVNÍ A VNITŘNÍ ČÁSTI TEPELNÉHO ČERPADLA-

-MĚDĚNÉ POTRUBÍ D35+64,PAJENÉ SPOJIZOLACE KAUKČIKOVÁ TL.30mm

PROPOJENÍ AKUMULACE 500l-topný okruh-MĚDĚNÉ POTRUBÍ d54 PAJENÉ

SPOJIZOLACE TL.30mm

NAPLOJENÍ KONDENZÁTU VENKOVNÍCH JEDNOTEK a POJISTNÝCH VENTILŮ-POTRUBÍ HT d40

NÁ VENKOVNÍ KANALIZACI

PŘÍVOD STUDENÉ VODY K OHŘEVU TUV-POTRUBÍ PLAST d32+P.OJISTNÁ SOUPRAVA DN20

+EXPANZOMAT 24 litrů+UK

TUV-DOPLOJENÍ OHŘÍVAČ-STAV. ROZVOD PLAST d32+IZ.20mm

CIRKULACE-DOPLOJENÍ OHŘÍVAČ-STAV. ROZVOD PLAST d20+IZ.20mm

OPLOJENÍ VÝŠKY 1,5m

Zodp.projektant	Ing. JIŘÍ HENDRYCH,ČKAIT:11 00 377	Ing. JIŘÍ HENDRYCH	proc.Bílovecká č.167,Opava
Vypracoval	Ing. JIŘÍ HENDRYCH	íčo:11544058,díč:6006100650	jhendrych@volny.cz
Kraj:OLOMOUCKÝ	BĚLOTÍN Č.P.151, par.č. 692	tel:606 262 761	
Investor:obec Bělořín, Bělořín č.151,753 64		Datum	06/2024
Akce:		Formát	A3
SNÍŽENÍ ENERGETICKÉ NÁROČNOSTI BUDOVY		Měřítko	1:100
OBJEKTU OBECNÍHO ÚŘADU BĚLOTÍN Č.151		Stupeň	DPS
Obsah: D.1.4. TECHNIKA PROSTŘEDÍ STAVEB		Čís.výkr.	
PŮDORYS 1.PP-NOVÝ STAV VYTÁPĚNÍ			V2



Podpisal Ing. Jiří Hendrych
pro účelů a technických
výkresů a technických
výkresů, které jsou
vytvářeny a technicky
zpracovány v souladu
s právními předpisy
ČR, ze dne 2025.11.05 15:41:46 +0100

