



FOTO 1

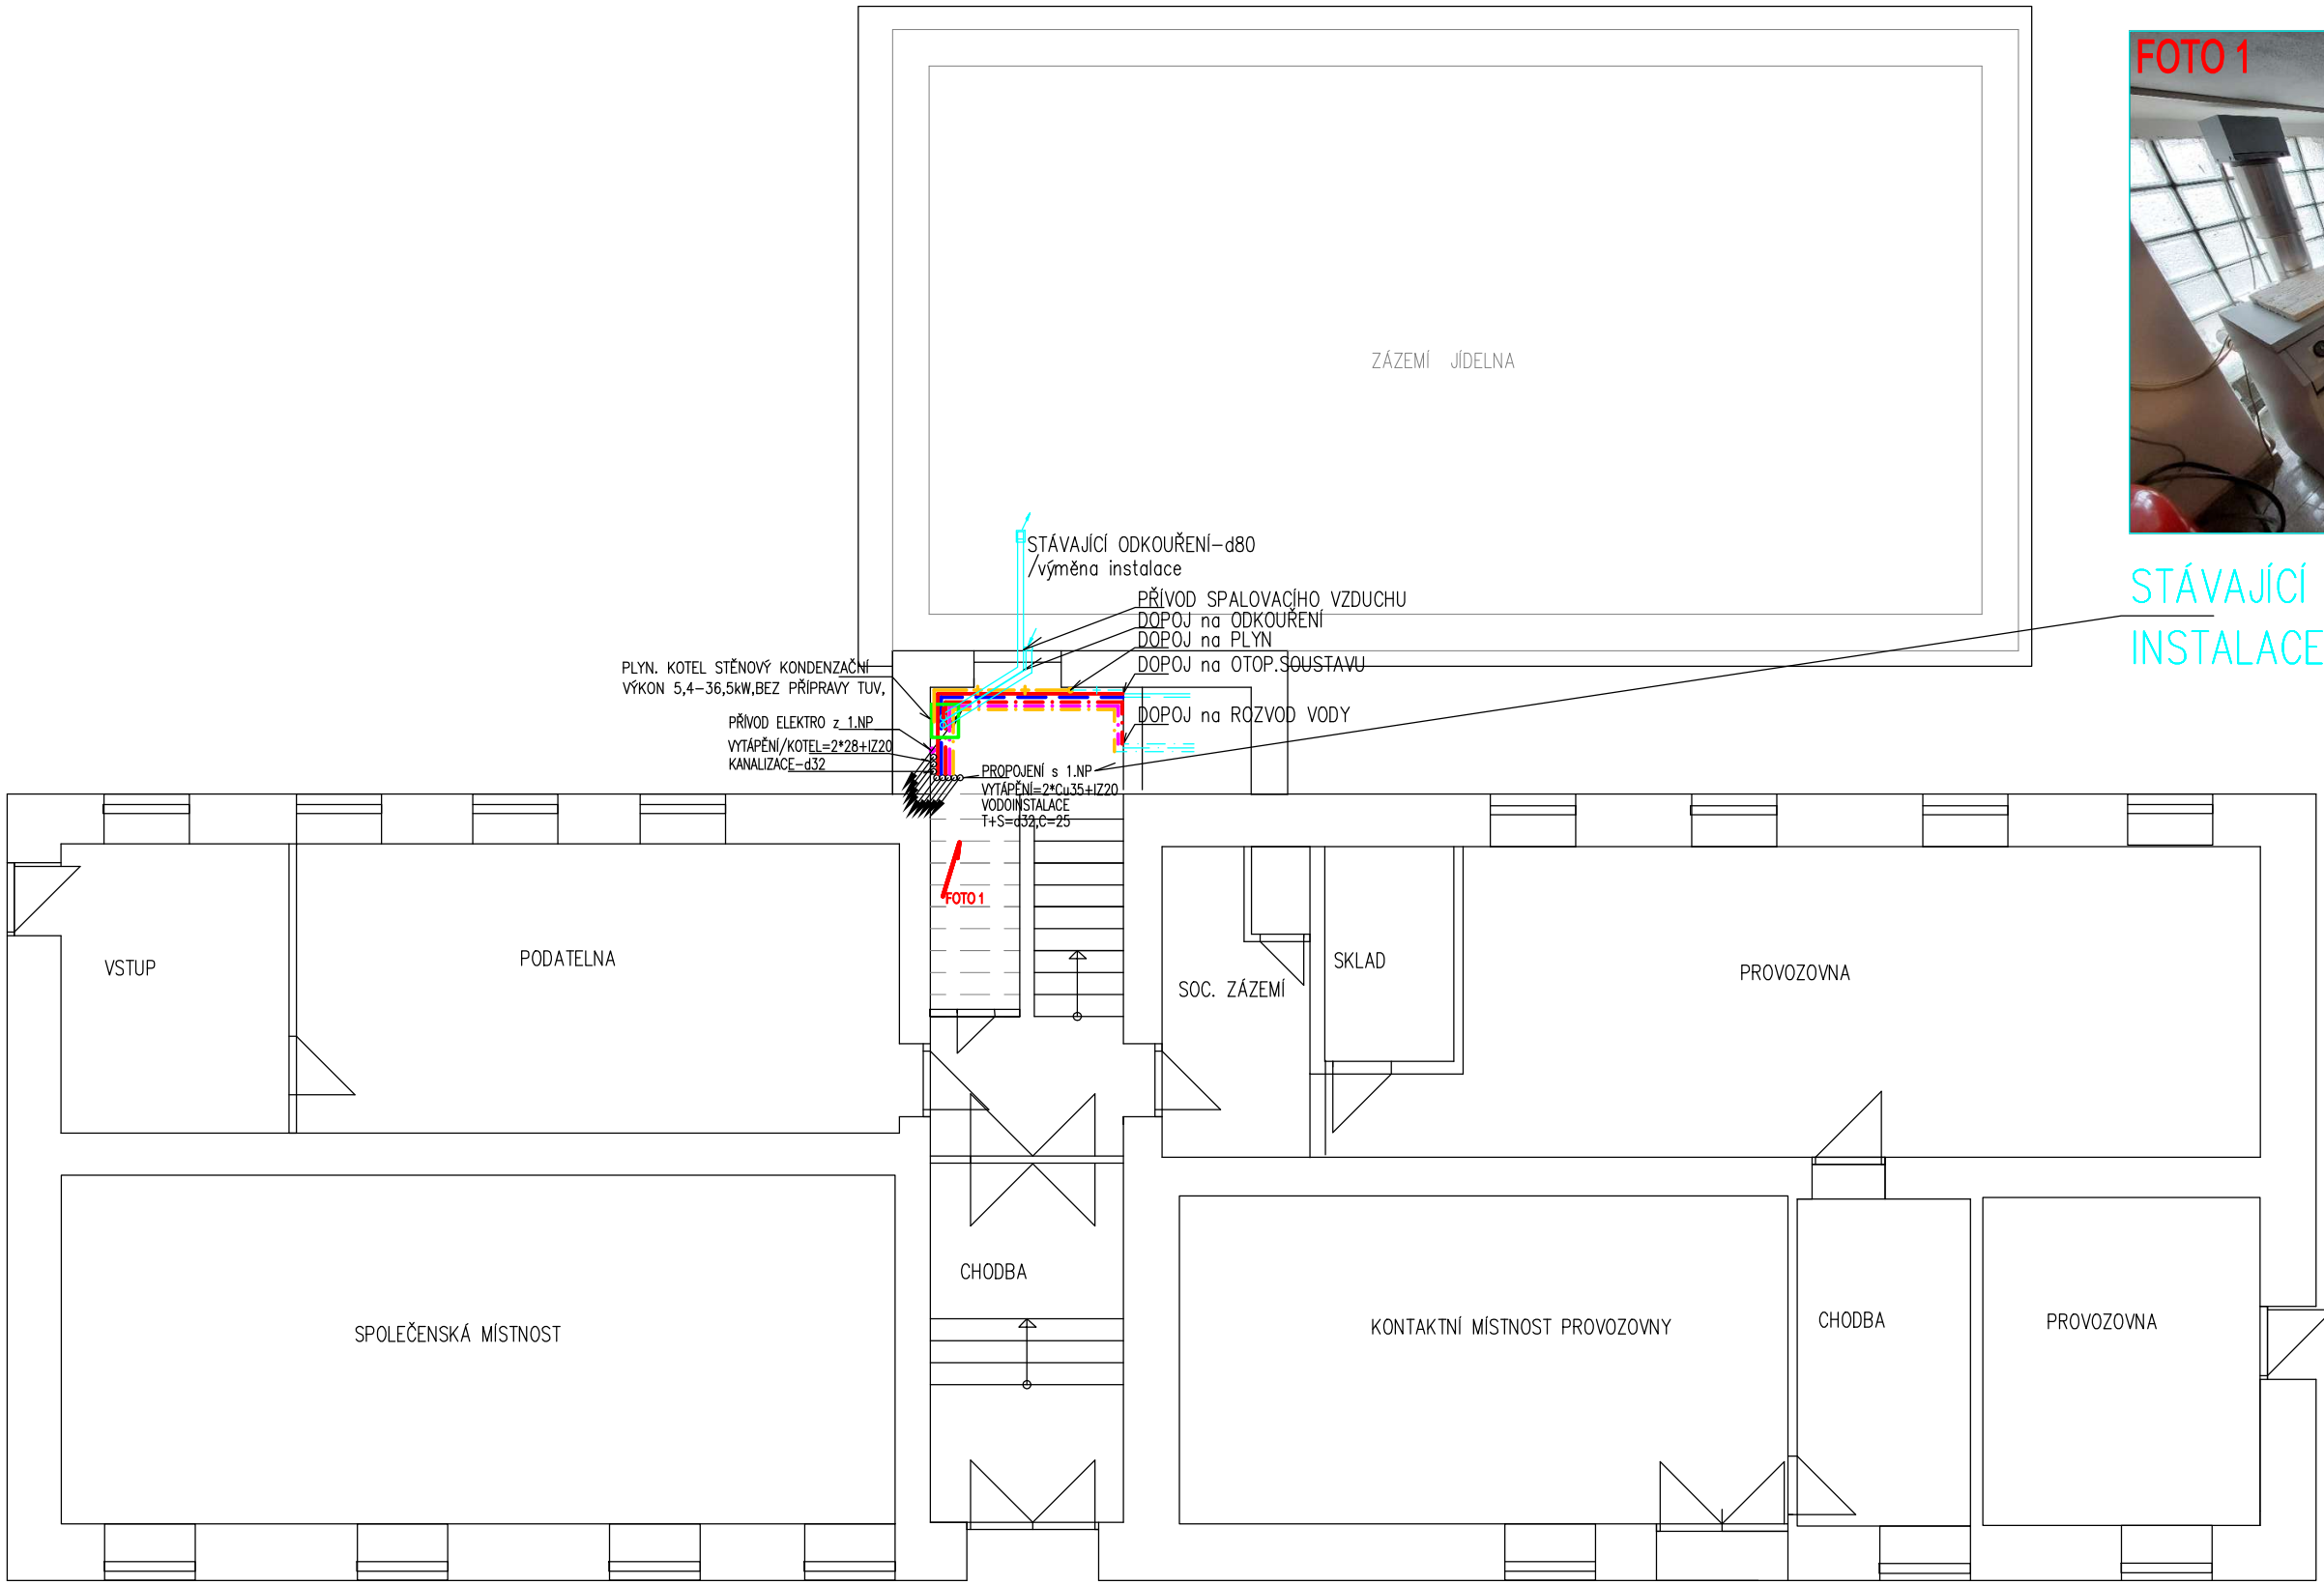

STÁVAJÍCÍ INSTALACE

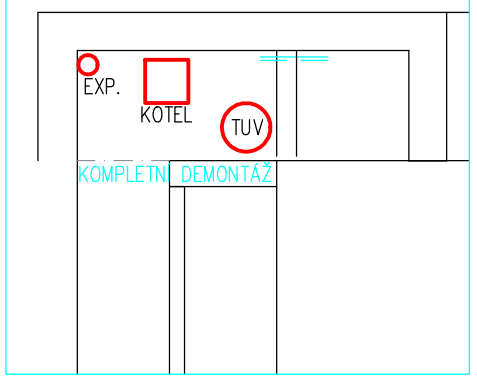

PLYN. KOTEL STĚNOVÝ KONDENZAČNÍ VÝKON 5,4–36,5kW, BEZ PŘÍPRAVY TUV, EXPANZOMAT 35l,VČETNĚ ZDRUŽENÉ ARMATURY DN25, 2*KK DN25, 1*FILTR DN25 1*ZK DN25,DĚLENÉ ODKOUŘENÍ DN80/PLAST+TVAROVKY,NEUTRALIZAČNÍ BOX

DOPOJ. PLYNOINSTALACE DN20/2,5m+UKDN20/plyn+dopojovací nerez hadice

DOPOJ OTOPNÉ SOUSTAVY–MĚDĚNÉ POTRUBÍ d35,PÁJENÉ SPOJE,IZ.KAUČUKOVÁ TL.30mm

NAPOJENÍ KONDENZÁTU VENKOVNÍCH JEDNOTEK a POJISTNÝCH VENTILŮ–POTRUBÍ HT d40 NA VENKOVNÍ KANALIZACI

PŘÍVOD STUDENÉ VODY k OHŘEVU TUV–POTRUBÍ PLAST d32+POJISNÁ SOUPRAVA DN20 +EXPANZOMAT 24 litrů+UK

TUV–DOPOJENÍ OHŘÍVAČ–STAV. ROZVOD PLAST d32+IZ.20mm

CIRKULACE–DOPOJENÍ OHŘÍVAČ–STÁV. ROZVOD PLASTd20+IZ20mm

STÁVAJÍCÍ OTOPNÁ SOUSTAVA

STÁVAJÍCÍ VODOINSTALACE–STUDENÁ VODA

STÁVAJÍCÍ VODOINSTALACE–TEPLÁ VODA

STÁVAJÍCÍ VODOINSTALACE–CIRKULACE

Podepsal Ing. Jiří Hendrych
DN: cn=Ing. Jiří Hendrych, c=CZ, o=Česká komora autorizovaných inženýrů a techniků činných ve výstavbě, ou=Elektronické autorizační razítko
Datum: 2025.11.05 15:41:23 +01'00'

Zodp.projektant	Ing. JIŘÍ HENDRYCH,ČKAIT:11 00 377	Ing. JIŘÍ HENDRYCH prac.Bílovecká č.167,Opava ičo:11544058,dič: 6006100650 j.hendrych@volny.cz tel:606 262 761	
Vypracoval	Ing. JIŘÍ HENDRYCH		
Kraj:OLOMOUCKÝ	BĚLOTÍN Č.P.151, par.č. 692		
Investor: obec Bělotín, Bělotín č.151,753 64		Datum	06/2024
Akce: SNÍŽENÍ ENERGETICKÉ NÁROČNOSTI BUDOVY OBJEKTU OBECNÍHO ÚŘADU BĚLOTÍN Č.151		Formát	A3
		Měřítko	1:100
		Stupeň	DPS
Obsah: D.1.4. TECHNIKA PROSTŘEDÍ STAVEB PŮDORYS 1.NP–NOVÝ+STÁVAJÍCÍ VYTÁPĚNÍ		Čís.výkr.	V3