
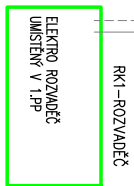


POZN: VNITŘNÍ JEDNOTKA BUDE UMÍSTĚNA PO KOORDINACI S PROVOZOVATELEM STAVBY při realizaci díla

VNITŘNÍ JEDNOTKA

OKRUH 1

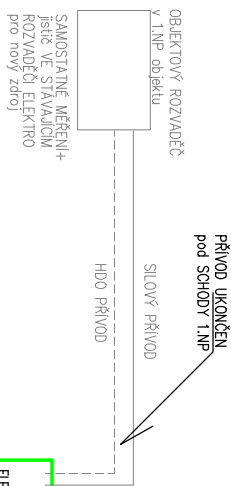


VNITŘNÍ JEDNOTKA
PRO ŘÍZENÍ TEPELNÝCH
ČERPADEL (max 8ks)



ŘÍDÍCÍ MODUL
VNITŘNÍ JEDNOTKA
360*410*120mm

TEPELNÉ ČERPADLO VZDUCH VODA velikost 20–3*400V
Topný výkon při –5°C/4,35 14,5kW
Hlídáno akustického tlaku ve vzdálenosti 6m ve volném prostoru 29,5dB(A)
Rozsah použití venkovního vzduchu t^o –20 až +43
Teplota topné vody max. t^o 65
Výška/šířka/hloubka mm 1280*612*1130mm
+2*5ADA PATEK DN150/1,0m+POZNMKOVANÁ KONZOLA

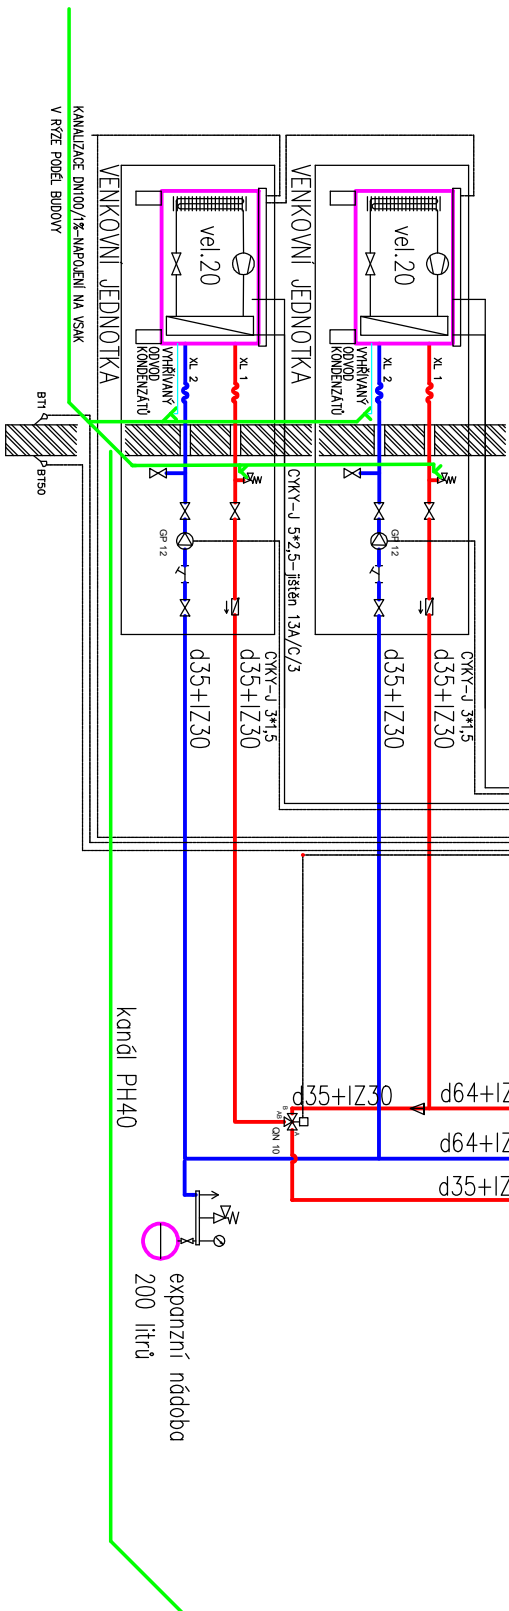

Akumulační zásobník
NAD 500 V3 500 LITRŮ
s možnou vestavbou
elektrovláčky 9kW

EL. VLOŽKA

BR71

BR72

