



STOUPACÍ VODOVODNÍ POTRUBÍ V1 - V3-D1, D3, I

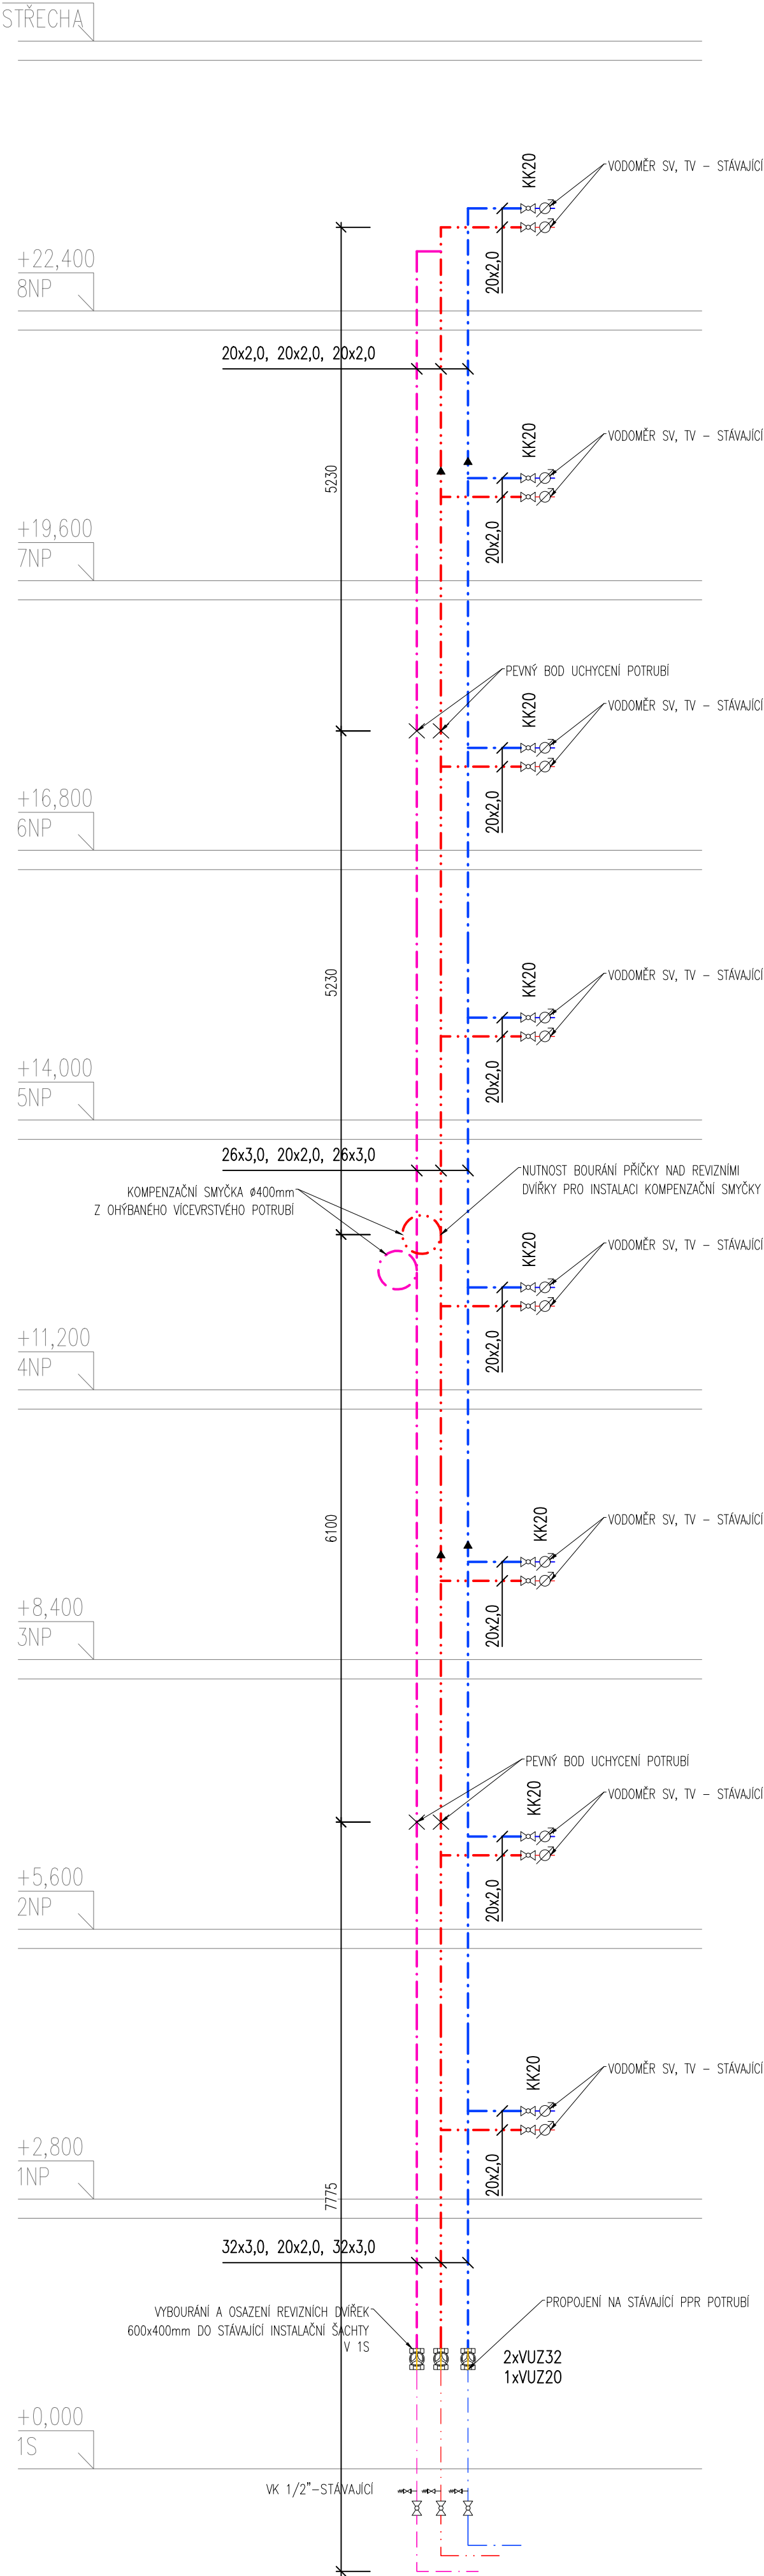

LEGENDA ZNAČEK A ARMATUR

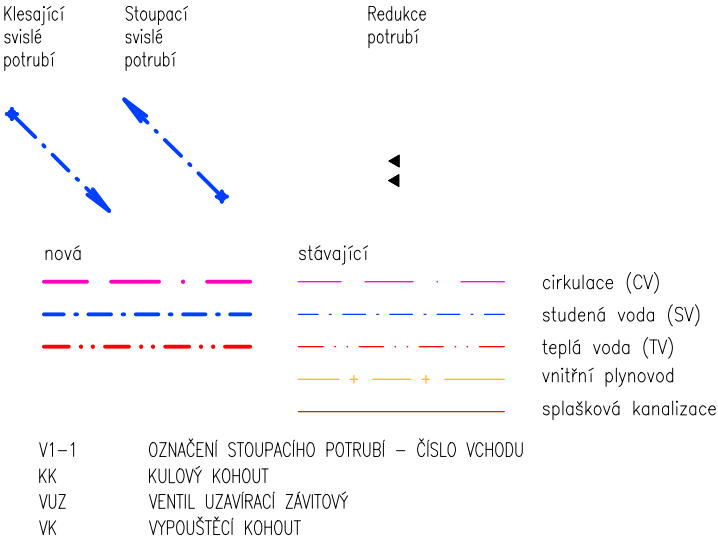

- POZNÁMKA:
- Polohy veškerých rozvodů použitých pro rekonstrukci budou před realizací prověřeny.
 - Při rekonstrukci je nutné chránit ostatní rozvody v šachtě, zejména vnitřní plynovod proti poškození!
 - Demontážní a montážní práce budou prováděny dle postupu uvedeného v TZ, tak aby byly minimalizovány odstávky dodávky pitné vody.
 - Výměna vodovodního stoupacího potrubí je navržena tak, aby bylo realizována pouze přes revizní dvířka bez nebo jen s minimem bouracích prací v místě kompenzační smyčky a v 1S.
 - Rekonstrukce stoupacích potrubí vnitřního vodovodu se nebude týkat stoupaček V4-D3 (byty 3+1), V7-D5 (byty 3+1), V9-D5 (byty 2+1), které již byly opraveny.
 - K uchycení potrubí budou využity stávající ocelové profily v šachtě, pro potrubí TV a CV bude použita soustava pevných a kluzných podpor, potrubí TV bude uchyceno do objímek s pryžovou výstelkou.
 - Před demontáží vodoměrů bude kontaktován správce vodovodní sítě, po zpětné montáži bude provedeno zaplombování vodoměru oprávněnou osobou a vyplněn protokol o zpětné montáži fakturačního měřidla.
 - Nové vodovodní stoupací potrubí bude izolováno PE trubicemi se sponkami, průměry jsou blíže specifikovány v TZ.
 - Nové vodovodní stoupací potrubí bude provedeno z vícevrstvého potrubí s hliníkovou vložkou spojovaných lisovacími tvarovkami. Jako dimenze potrubí na výkrese je použit výrobní rozměr potrubí s uvedeným větším průměrem D a tloušťkou stěny.

INVESTOR	Statutární město Brno, m.č. Brno-Jundrov Veslařská 56, 637 00 Brno	GENERÁLNÍ PROJEKTANT CERGO ENERGY s.r.o. Horní Lhota 127 678 01 Blansko IČ: 032 429 19		
PROJEKT	Rekonstrukce ležatých rozvodů v objektu Dubová 1,3,5	 CERGOENERGY STUDIE A PROJEKCE TZB projekce@cergo.cz		
		ZAKÁZKA ČÍSLO 235Z016		
PROFESE - UCLENĚNÁ ČÁST Zdravotechnické instalace		PROJEKTANT UCLENĚNÉ ČÁSTI CERGO ENERGY s.r.o. Horní Lhota 127 678 01 Blansko IČ: 032 429 19		
STUPEŇ DOKUMENTACE : DOKUMENTACE PRO PROVEDENÍ STAVBY		 CERGOENERGY STUDIE A PROJEKCE TZB projekce@cergo.cz		
ZODPOVĚDNÝ PROJEKTANT: LIBOR VOŽÁR				
KONTROLOVAL : ING. PATRIK HANÁČEK				
VYPRACOVAL : ING. PATRIK HANÁČEK				
NÁZEV VÝKRESU : Vnitřní vodovod - Řez stoupacím potrubím				
ČÍSLO DOKUMENTU	MĚŘÍTKO	REVIZE	DATUM	PARÉ Č.
D.1.5	1:50	00	2023-05	