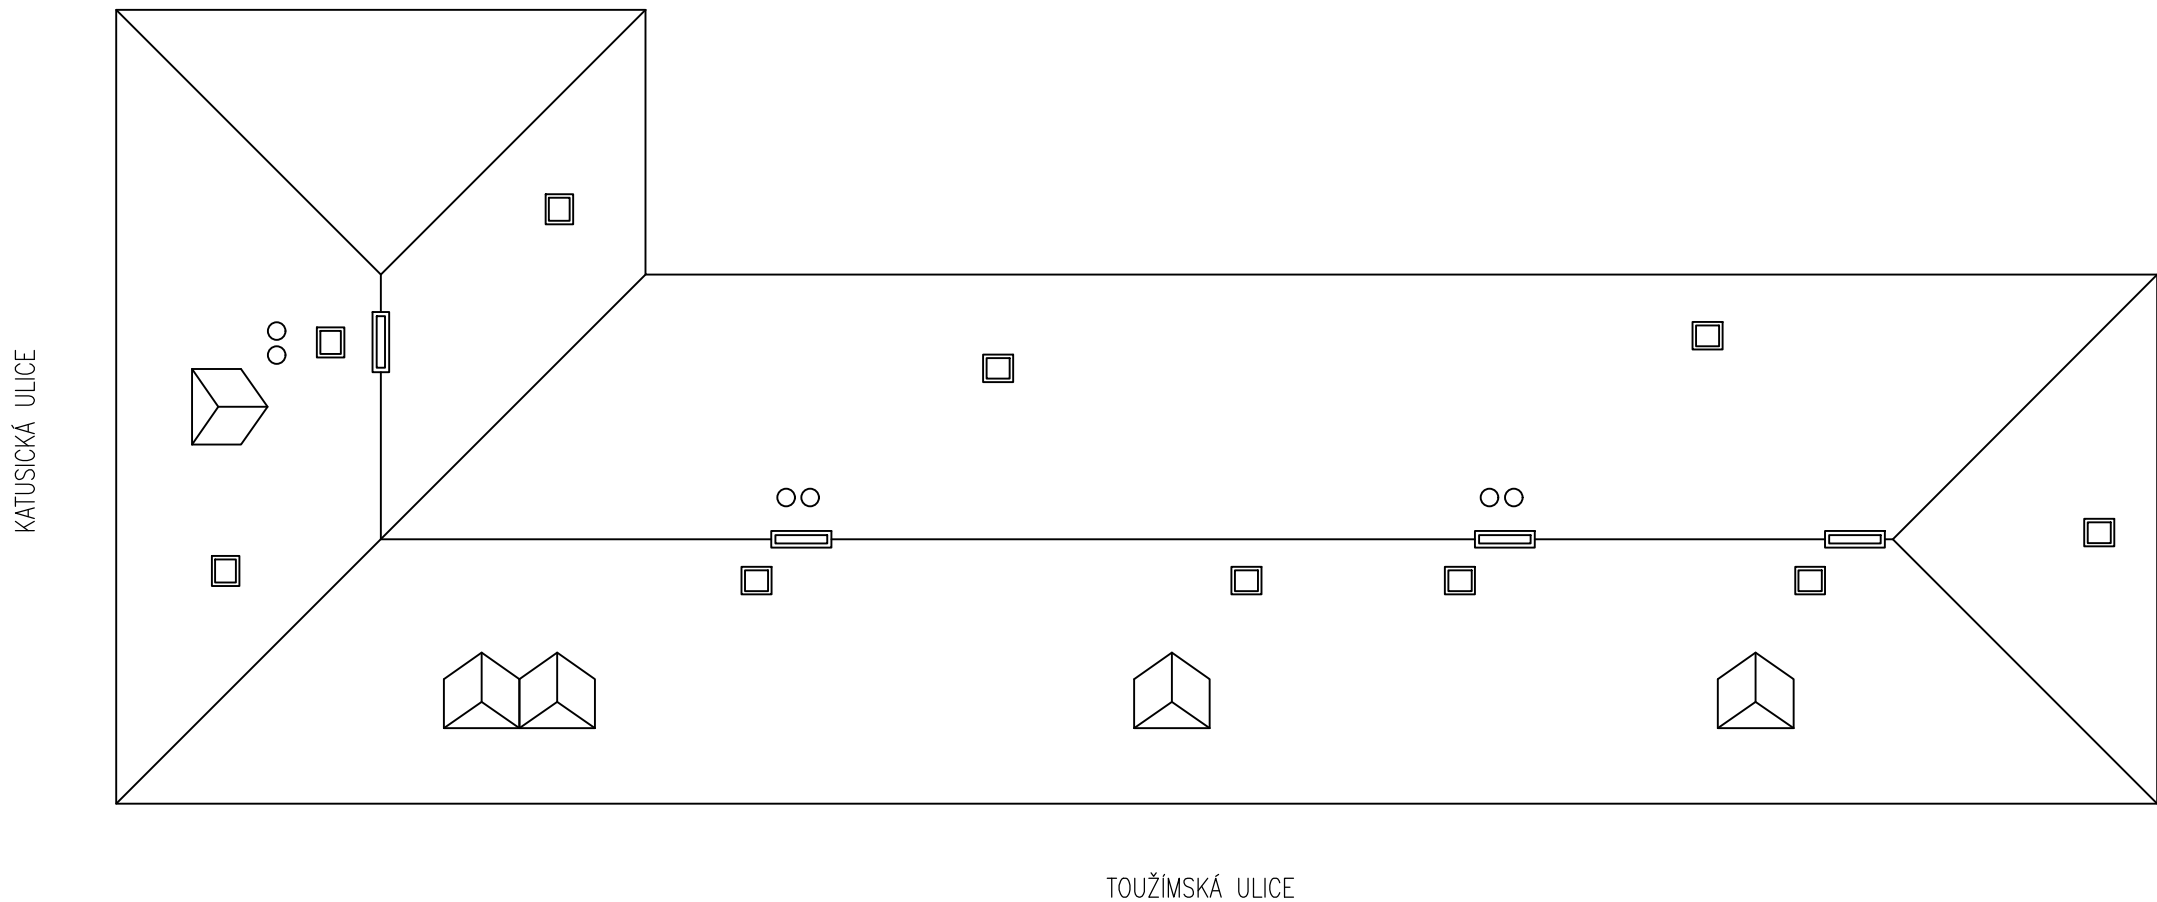


POZNÁMKY:
KÓTOVÁNÍ JE POUZE ORIENTAČNÍ, VÝKRES NESLOUŽÍ JAKO ZÁVAZNÁ DOKUMENTACE.

HLAVNÍ PROJEKTANT ING. ARCH. VOJTĚCH POŠMOURNÝ		STUPEŇ DOKUMENTACE: DOKUMENTACE PRO STAVEBNÍ POVOLENÍ	
ZPRACOVAL ING. KAMILA KOBZOVÁ	SCHVÁLIL JAN PETR		
INVESTOR MĚSTSKÁ ČÁST PRAHA 19, SEMILSKÁ 43/1, 197 00 PRAHA 9 – KBELY		FORMÁT	A4
		MĚŘÍTKO	1:250
AKCE VÝMĚNA ROZVODŮ ZTI V BYTOVÉM DOMĚ TOUŽIMSKÁ 661, 662 A 663 197 00 PRAHA 9 – KBELY		DATUM	04/2024
		Č. VÝKR. D.1.6	Č. PARÉ
ČÁST DOKUMENTACE D.1 ARCHITEKTONICKO STAVEBNÍ ČÁST			
NÁZEV VÝKRESU SCHÉMA STŘECHY			