


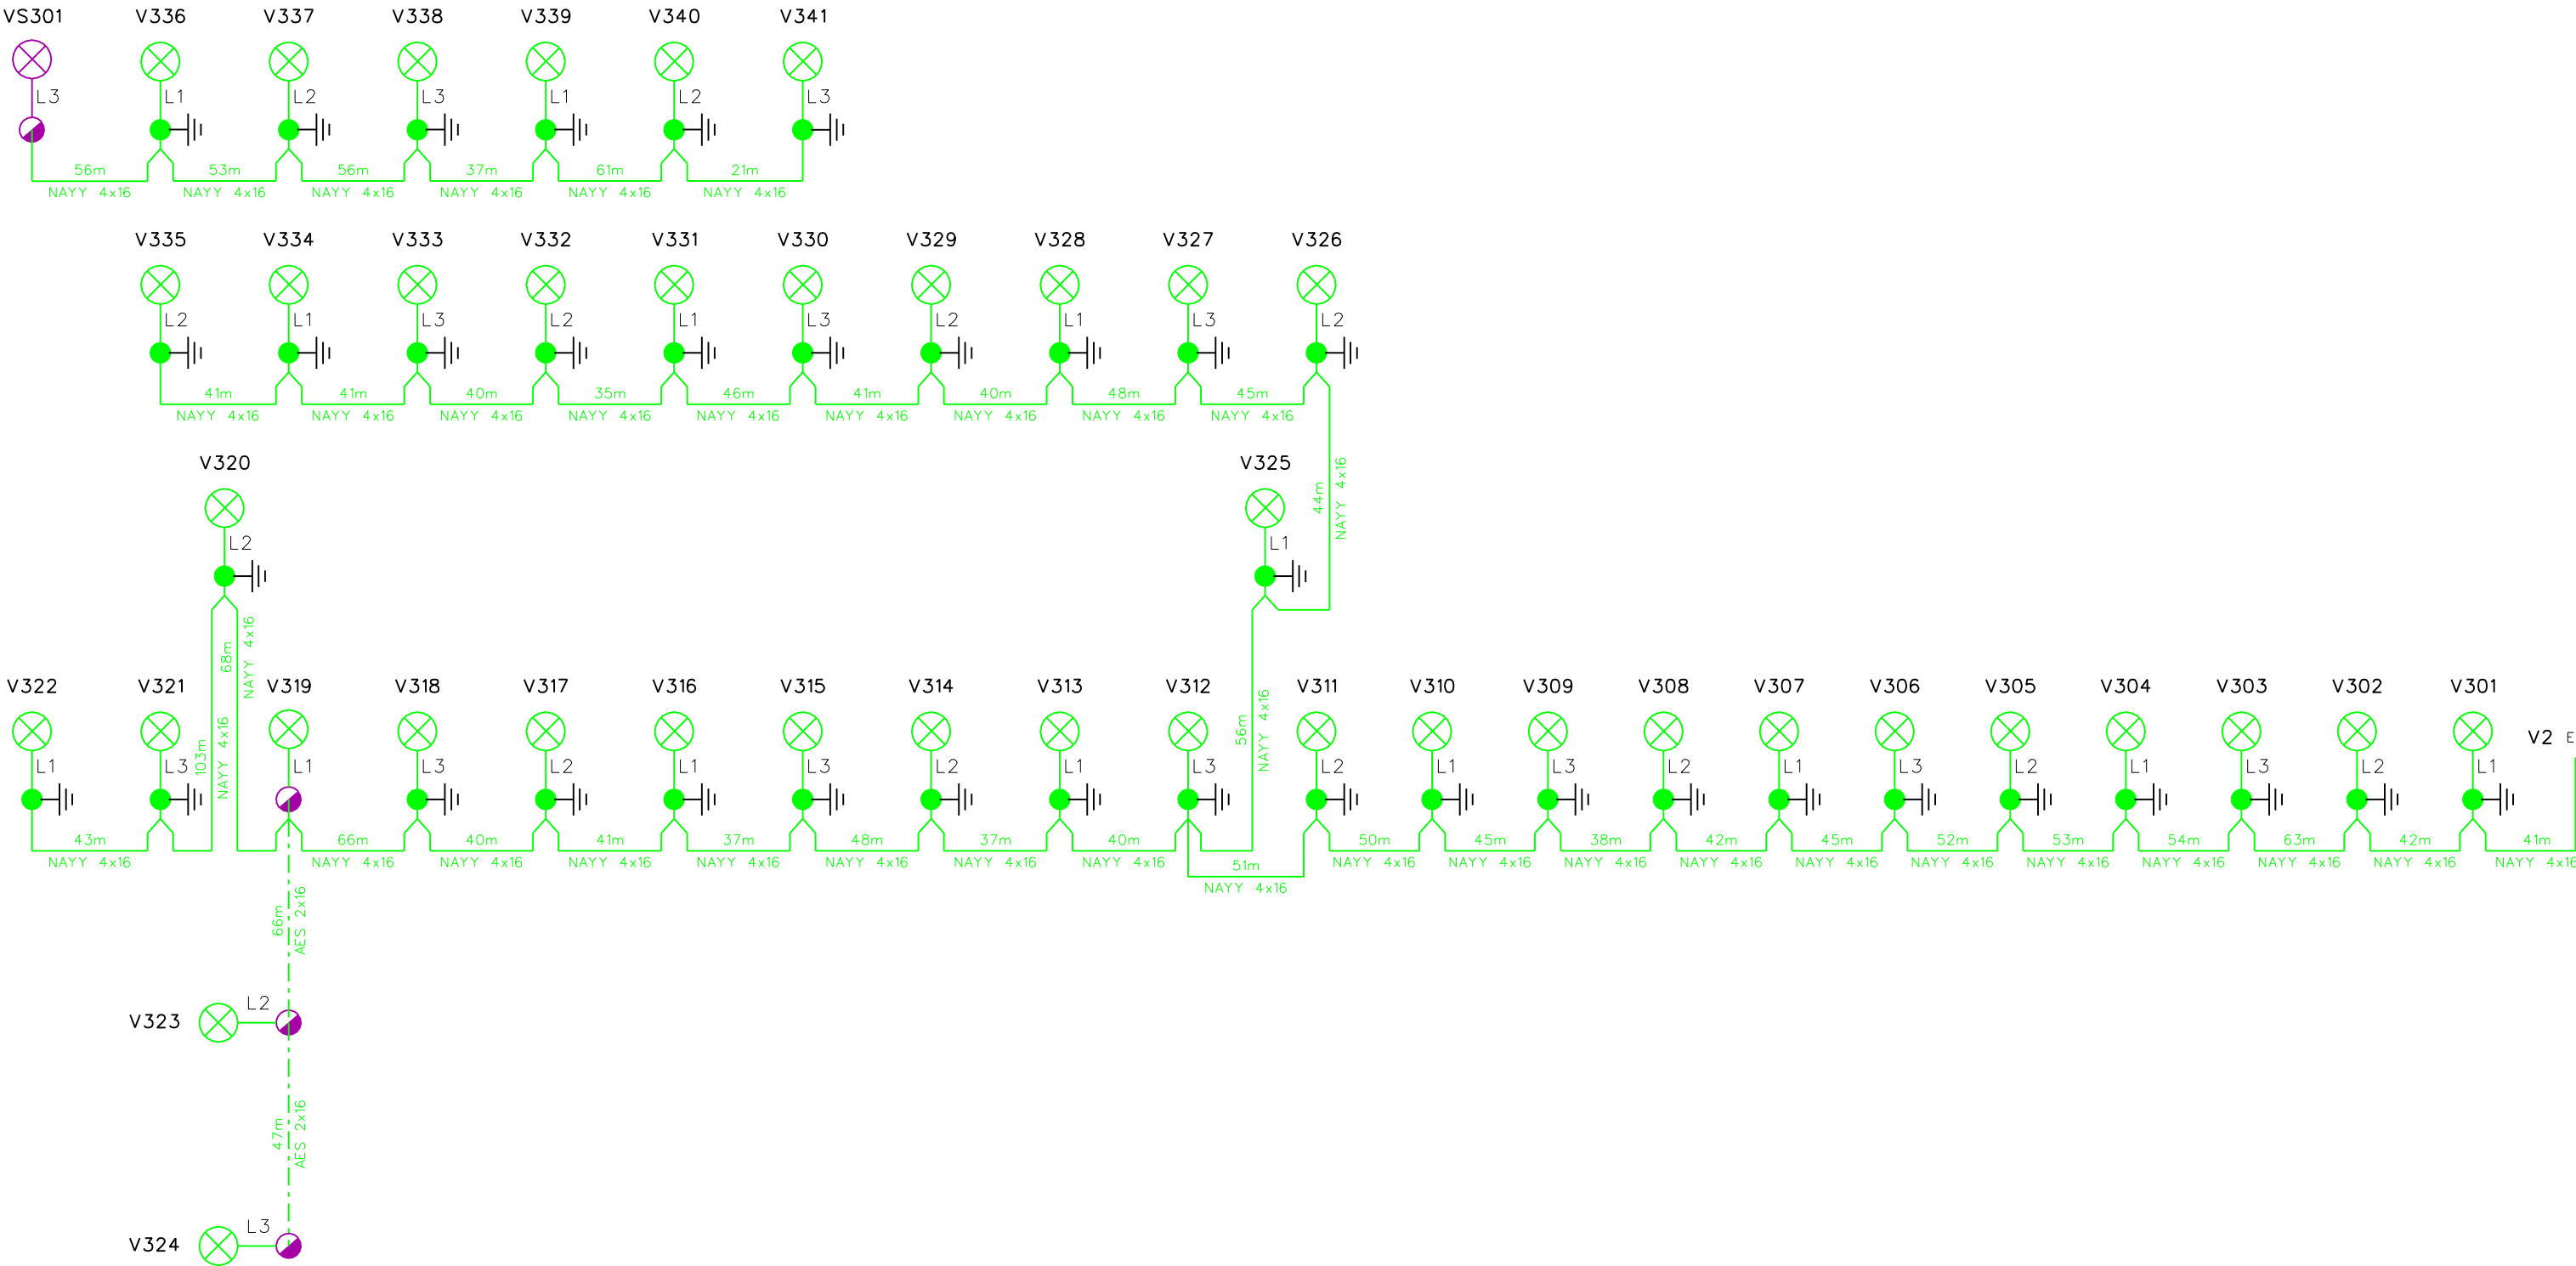

Proudová soustava : NN - 3PEN~50Hz, 230/400 V
Ochrana před nebezpečným dotykem neživých částí:
NN - automatickým odpojením od zdroje TN-C
nadproudovými jistícími prvky
Námrazová oblast : N1

Stávající zařízení V0 a NN je kresleno fialovou barvou

Vypracoval :	Jaroslav Hypš	Zodp. projektant :	Ing. Jiří Janota	Jaroslav Hypš projekty elektro Rynárec 151, 394 01 RYNÁREC e-mail: hyps.jaroslav@quick.cz GSM: 724 018 975 IČ: 63253704	
Katastrální území :	762075 Šatov	Okres :	Znojmo		
Místo stavby :	Šatov	Kraj:	Jihomoravský		
Investor : Městys Šatov					
Název stavby : Šatov - rekonstrukce V0				Číslo stavby :	
				Název souboru :	SCHEMA_V03.dgn
				Datum :	listopad 17
				Formát výkresu :	A3
Druh přílohy :	Schéma zapojení - 3.etapa			Měřítko :	Číslo výkresu : D3.3