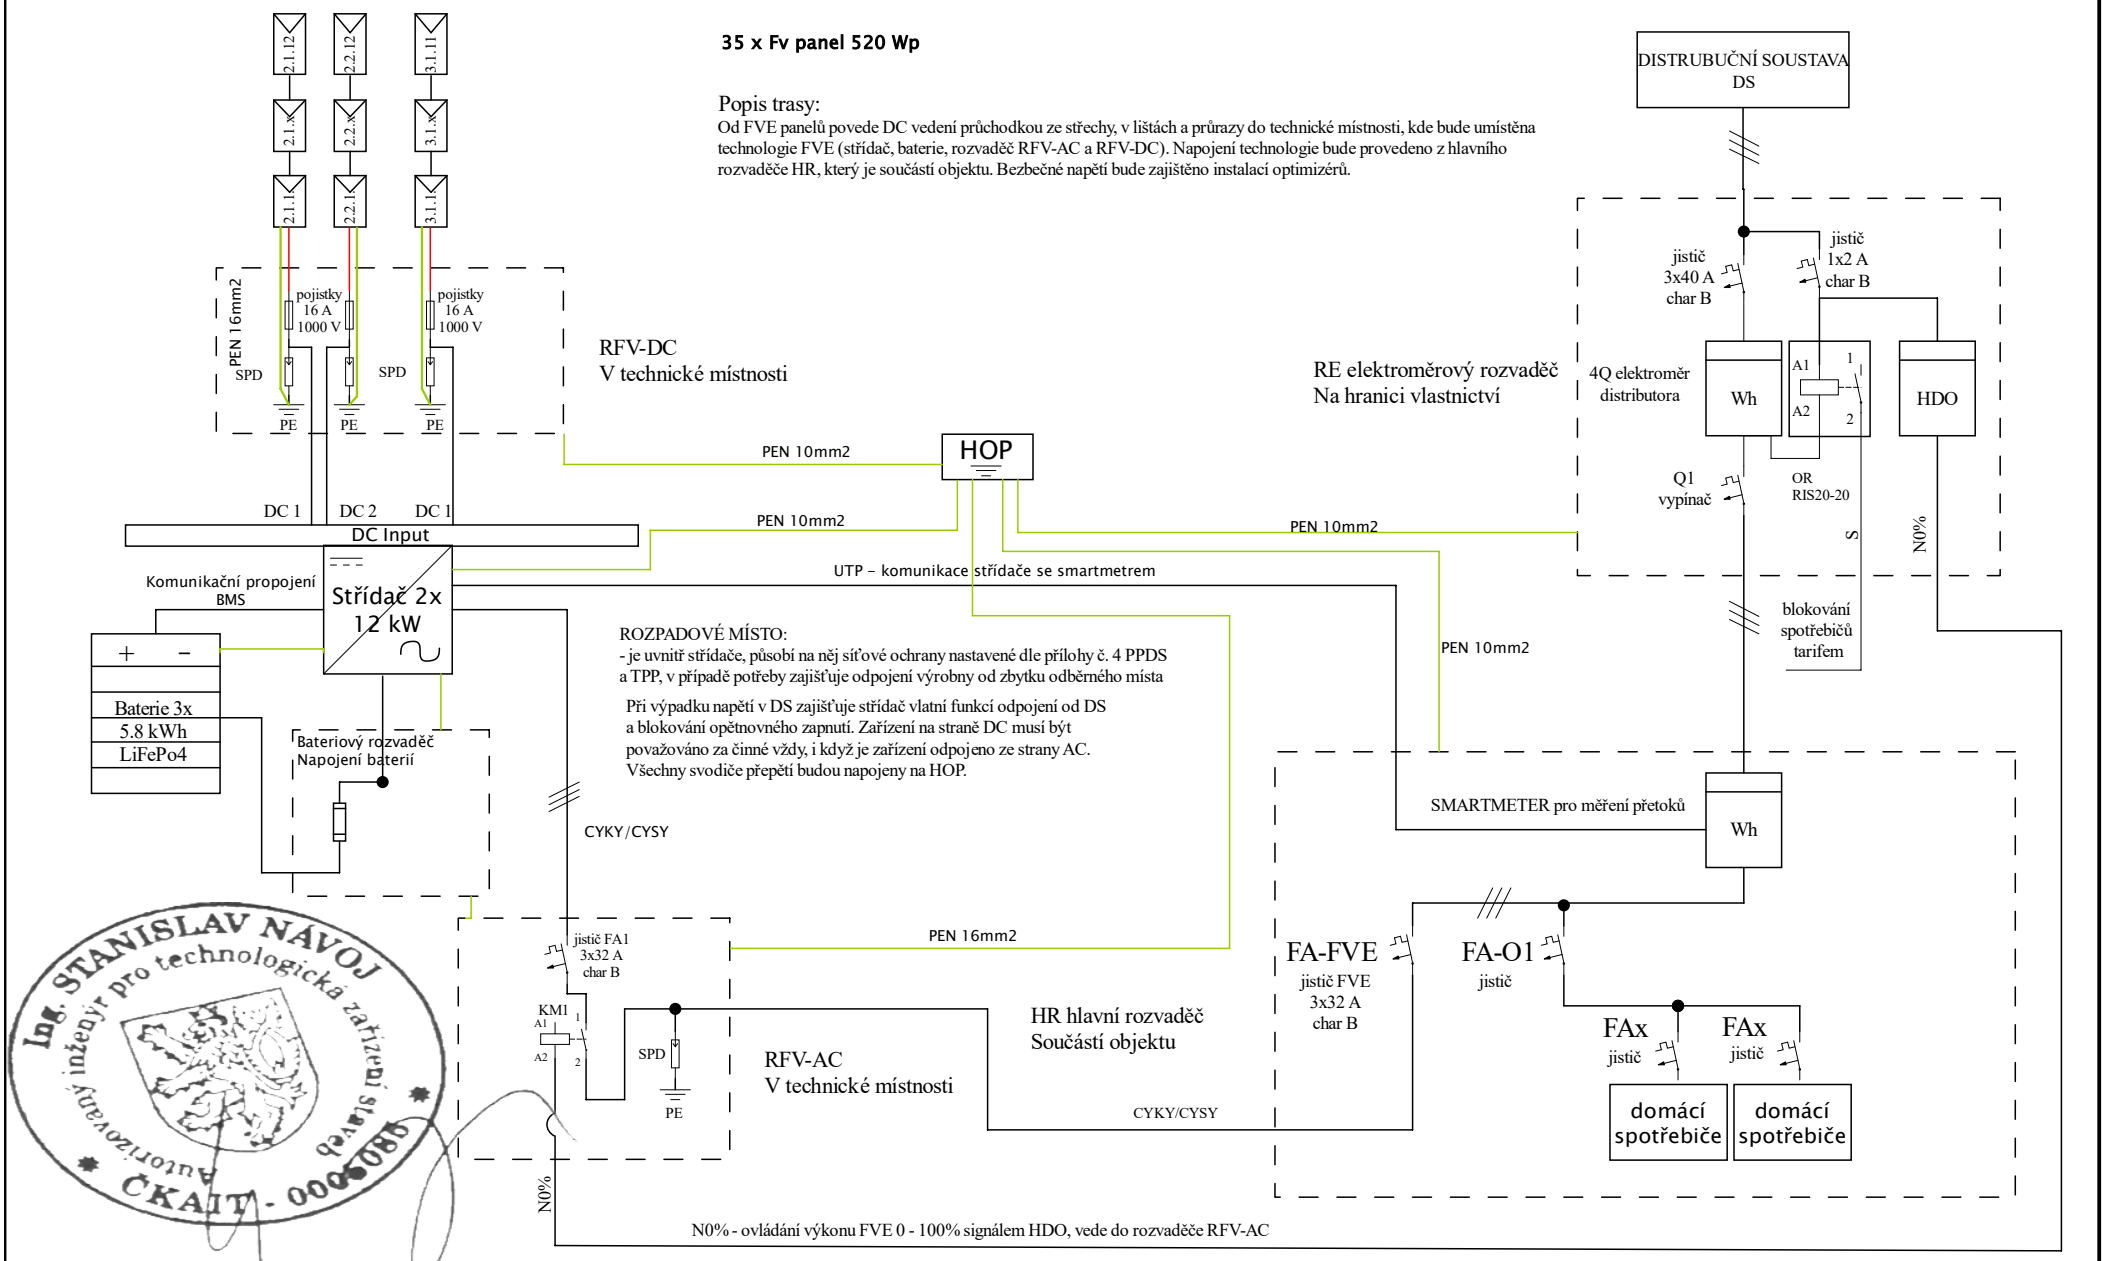

Název **FVE 18.2 kWp s akumulací do baterií 17.4 kWh**	Kód výkresu **24084-1-PD-SCH-J**	Kreslil	**Václav Plachejda**
Výkres **Jednopólové schéma zapojení**		Schválil	**Ing. Stanislav Návoj**
Adresa stavby **Podsedice parc. č. 503/2, 411 15 Podsedice**	Strana **1 z 1 (A4)**	Datum vydání	**10.12.2024**