LEGENDA:
ID 132:59 - 1.00

ÚZEMÍ	LÍBEZNICE			
POVRCH ÚZEMÍ	ZELENÝ PÁS			
VZDÁLENOST ŠACHET	40.00	36.77	8.04	26.27
NÁZVY ŠACHET	VĚTEV2			
	RŠ 0 STÁVAJÍCÍ (DN300)	RŠ 1 (D425)	RŠ 2 (DN1000)	RŠ 3 (D425)
				RŠ 4 STÁVAJÍCÍ

Podélný profil stoky- větev 1

MĚŘÍTKO 1:500 / 1:100

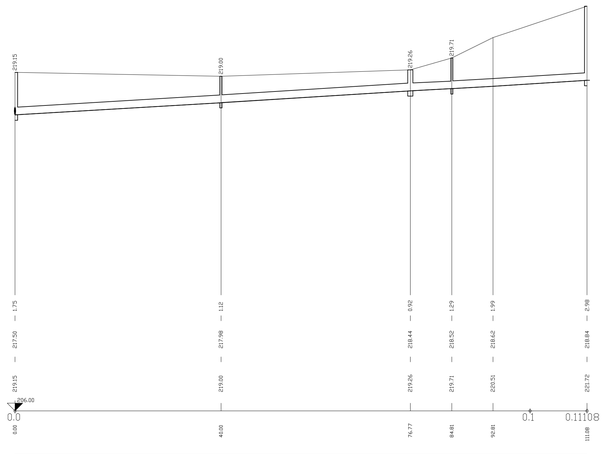

KÓTA TERÉNU	219.15	219.00	219.26	219.71
HLOUBKA VÝKOPU	1.75	1.12	0.92	1.29
KÓTA DNA POTRUBÍ	217.50	217.88	218.44	218.52
KÓTA TERÉNU	219.15	219.00	219.26	219.71
STANIČENÍ [Km],[m]	0.00	40.00	76.77	84.81

KÓTA TERÉNU	219.71	220.51	222.72	
HLOUBKA VÝKOPU	1.29	1.99	2.98	
KÓTA DNA POTRUBÍ	218.42	218.52	218.84	
KÓTA TERÉNU	219.71	220.51	222.72	
STANIČENÍ [Km],[m]	92.81	112.08	111.08	

SKLON [promile] - DÉLKA [m]	12.00 - 40.00	12.51 - 36.77	9.95 - 8.04	12.18 - 26.27
DN [mm] - MATERIÁL - DÉLKA [m]	300 - PLAST - 111.08			
KAPACITA [l/s] - RYCHLOST [m/s] (dle: Colebrook)	146.69 - 2.07	149.27 - 2.11	1	147.22 - 2.08

ÚZEMÍ	LÍBEZNICE		
POVRCH ÚZEMÍ	ZELENÝ PÁS		
VZDÁLENOST ŠACHET	40.00	38.36	9.17
NÁZVY ŠACHET	VĚTEV 1		
	RŠ 5 STÁVAJÍCÍ (DN300)	RŠ 5 (D425)	RŠ 6 (D425)
			RŠ 7 STÁVAJÍCÍ (DN300)

Podélný profil stoky větev 2

MĚŘÍTKO 1:500 / 1:100

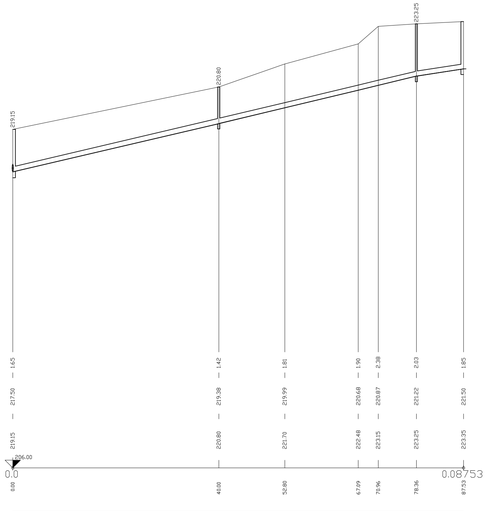

KÓTA TERÉNU	219.15	220.80	222.70	222.48
HLOUBKA VÝKOPU	1.65	1.42	1.81	1.90
KÓTA DNA POTRUBÍ	217.50	219.38	219.99	220.68
KÓTA TERÉNU	219.15	220.80	222.70	222.48
STANIČENÍ [Km],[m]	0.00	40.00	52.88	67.59

KÓTA TERÉNU	222.15	222.25	220.35	
HLOUBKA VÝKOPU	2.38	2.83	1.85	
KÓTA DNA POTRUBÍ	220.87	220.20	220.50	
KÓTA TERÉNU	222.15	222.25	220.35	
STANIČENÍ [Km],[m]	70.96	78.36	87.53	

SKLON [promile] - DÉLKA [m]	47.00 - 40.00	47.97 - 38.36	30.53 - 9.17
DN [mm] - MATERIÁL - DÉLKA [m]	200 - PLAST - 87.53		
KAPACITA [l/s] - RYCHLOST [m/s] (dle: Colebrook)	101.62 - 3.23	102.68 - 3.27	81.43 - 2.59

provokop s.r.o.
projekce • voda • kanalizace • plyn

Pivovarská 62, 250 65 Bořanovice
IČ: 26 21 32 49
Tel./fax.: 283981122
E-mail: provokop@vasepc.cz

PARÉ č.:

STAVBA:	ŠKOLA LÍBEZNICE	ODP. PROJEKTANT:	Ing.MATĚJKOVÁ
	AREÁLOVÁ KANALIZACE	VYPRACOVAL:	Ing.MATĚJKOVÁ
		ST. PROJEKTU:	OPRAVA
VÝKRES:	PODÉLNÉ ŘEZY	FORMÁT A4:	5
		DATUM:	05.2015
OBJEDNATEL:	OBEC LÍBEZNICE	MĚŘÍTKO: 1:500/100	Č. VÝKRESU: 5