


PŮDORYS 1.PP - NOVÝ STAV M 1:75

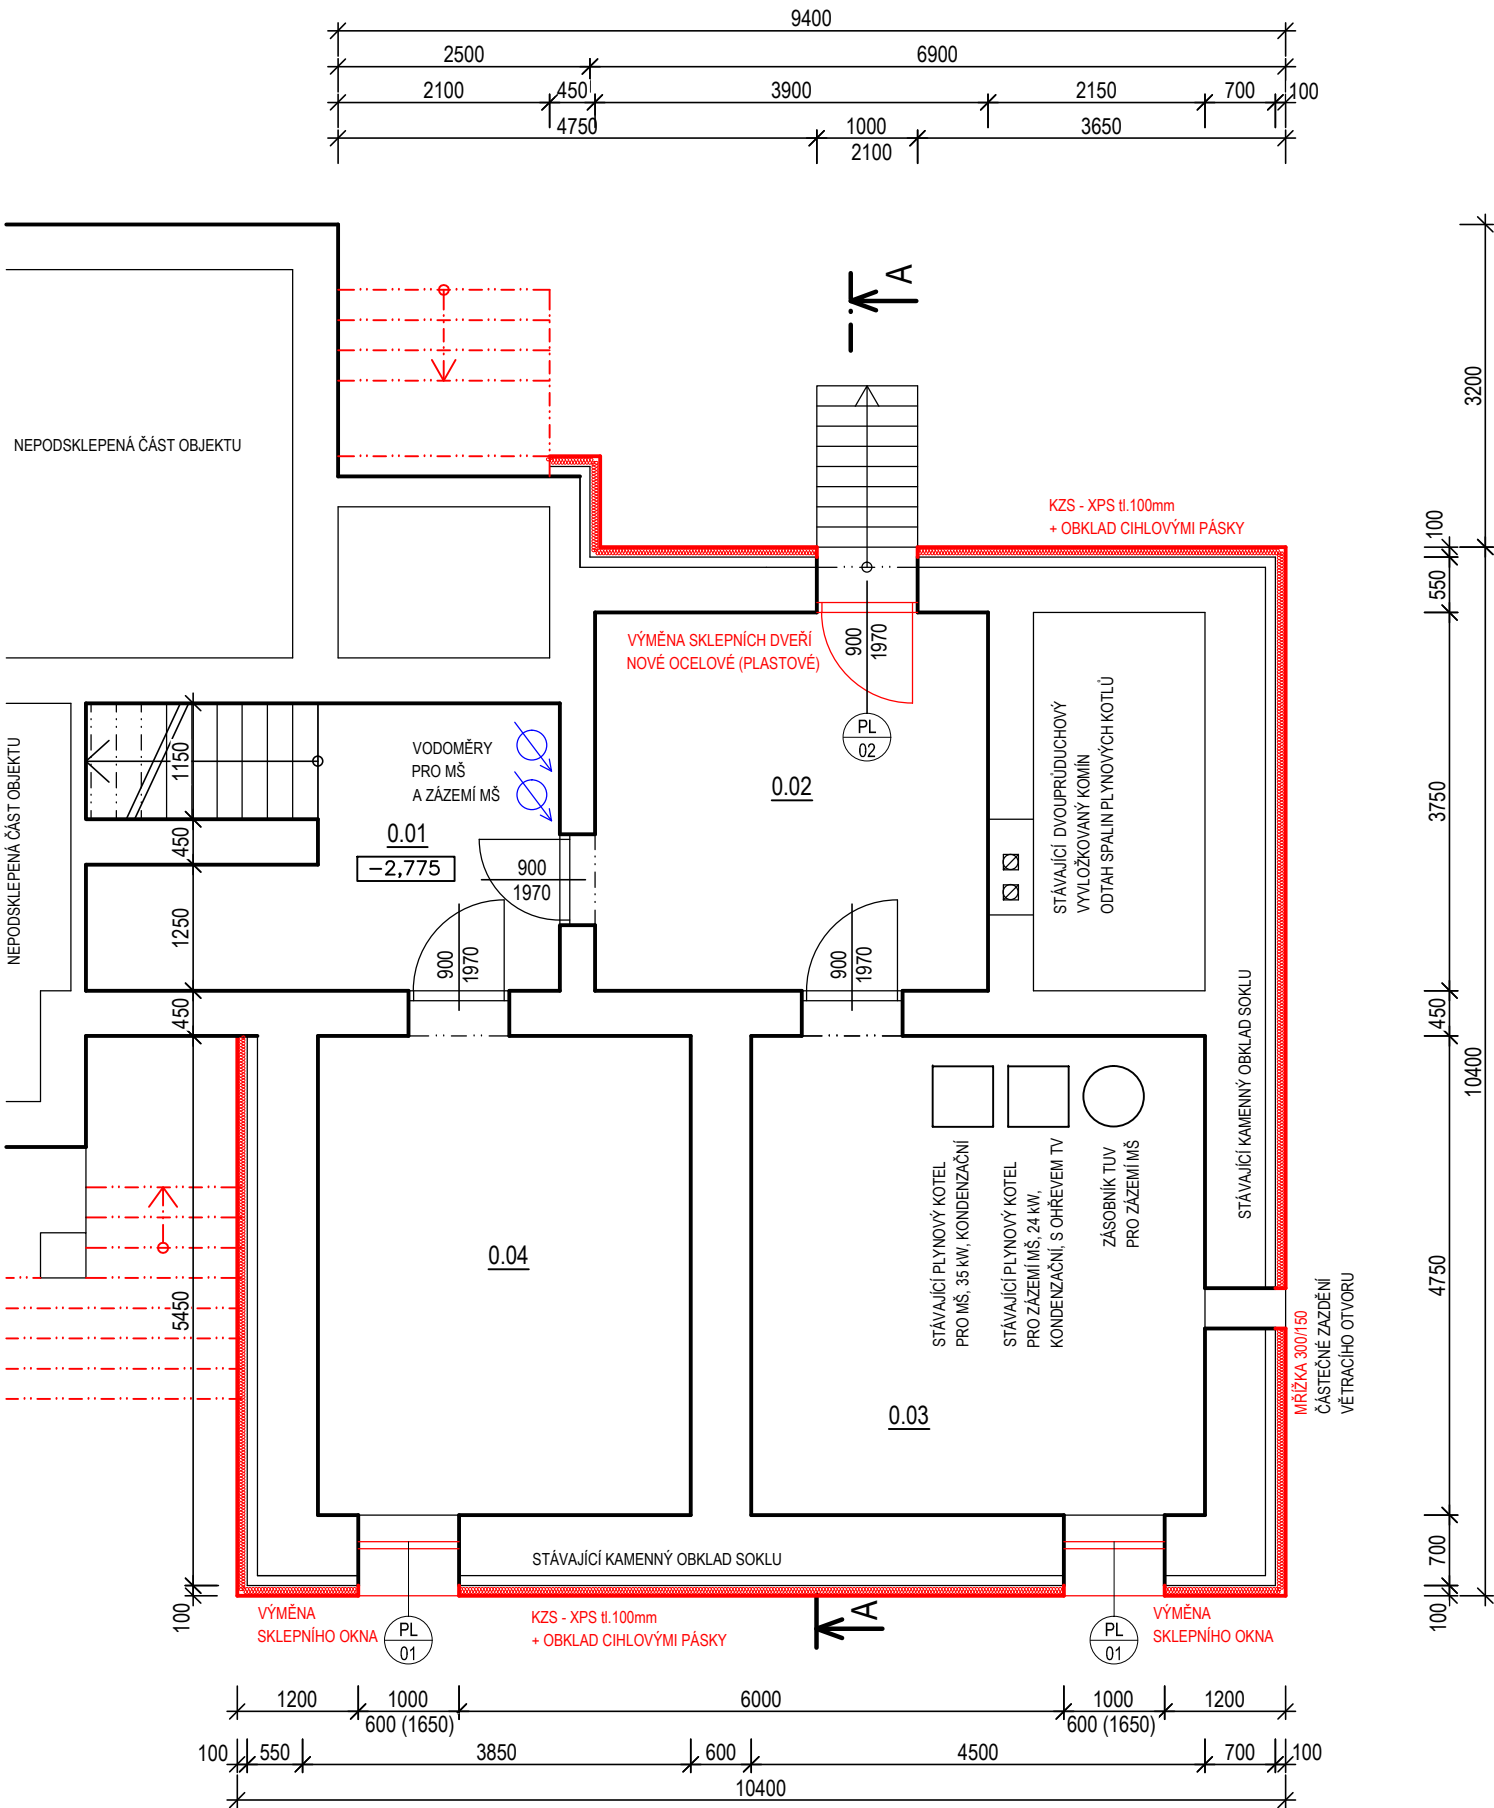

LEGENDA MÍSTNOSTÍ 1.PP

Č.M.	NÁZEV MÍSTNOSTI	PLOCHA [m²]
0.01	CHODBA,SCHODIŠTĚ	9,7
0.02	SKLAD	14,6
0.03	TECHNICKÁ MÍSTNOST	21,4
0.04	SKLAD	17,6
CELKOVÁ PLOCHA m²		63.30

LEGENDA MATERIÁLU

	STÁVAJÍCÍ ZDIVO
	CIHLA PLNÁ PÁLENÁ

POZNÁMKY A POKYNY

- STÁVAJÍCÍ KAMENNÝ OBKLAD SOKLU V ČÁSTI MŠ BUDE ZACHOVÁN. PŘÍPADNĚ VYSPRÁVEN A NOVĚ VYSPÁROVÁN
- SOKL S KAMENNÝM OBKLADEM V ZATEPLOVANÉ ČÁSTI "ZÁZEMÍ PRO MŠ" BUDE ZATEPLEN POLYSTYRENEM XPS tl. 100 mm DO HLoubKY 800 mm POD ÚROVNÍ TERÉNU. NAD ÚROVNÍ TERÉNU BUDE OBLOŽEN CIHLOVÝMI PÁSKY, POD ÚROVNÍ TERÉNU BUDE PROVEDENA NOPOVÁ FÓLIE VČETNĚ UKONČOVACÍ LIŠTY DO ÚROVNĚ OKAPOVÉHO CHODNÍKU

OBEČNĚ:

- PŘI PROVÁDĚNÍ STAVBY JE NUTNÉ DODRŽOVAT TECHNOLOGICKÉ POSTUPY A DETAILS STANOVENÉ V PŘÍSLUŠNÝCH TECHNICKÝCH PŘÍRUČKÁCH A PLATNÝCH PŘEDPÍSECH
- ZÁBRADLÍ BUDOU PROVEDENA DLE ČSN 74 3305 OCHRANNÁ ZÁBRADLÍ
- PROSTUPY PRO ROZVODY ZTI, NN, ATD. JE NUTNO KOORDINOVAT SE STAVEBNÍM ŘEŠENÍM.
- PŘESNÉ ROZMĚRY KONSTRUKCÍ JE NUTNÉ PŘED PROVÁDĚNÍM OVĚŘIT PŘÍMO NA STAVBĚ, PŘÍPADNĚ NESROVNALOSTI JE NUTNÉ ŘEŠIT SE ZPRACOVATELEM DOKUMENTACE.
- VÝKRESY JSOU KÓTOVÁNY V KOORDINAČNÍCH ROZMĚRECH, BEZ POVRCHOVÝCH ÚPRAV.
- PŘI PROVÁDĚNÍ JE NUTNÉ PRÁCE KOORDINOVAT S POŽÁRNĚ BEZPEČNOSTNÍM ŘEŠENÍM.

±0,000 = 384,69 m n. m.		Souřadnicový systém JTSK / Výškový systém B.p.v.		<
-------------------------	--	--	--	---

TENTO VÝKRES POUŽÍVÁ OCHRANY DLE ZÁKONA Č.121/2000 SB. (AUTORSKÝ ZÁKON). ORIGINAL TOHOTO VÝKRESU A NÁVRH ŘEŠENÍ JE MAJETKEM AUTORA. BEZ SOUHLASU AUTORA NENÍ MOŽNÉ TUTO DOKUMENTACI KOPIŘOVAT A ANI NJAK VEŘEJNĚ ROZŠÍŘOVAT. TENTO VÝKRES A CELÁ DOKUMENTACE STAVBY JE VYHOTOVENA PRO ÚČELY ZÍSKÁNÍ STAVEBNÍHO POVOLENÍ A NENAHRAŽUJE PROVÁDEČÍ DOKUMENTACI STAVBY!